


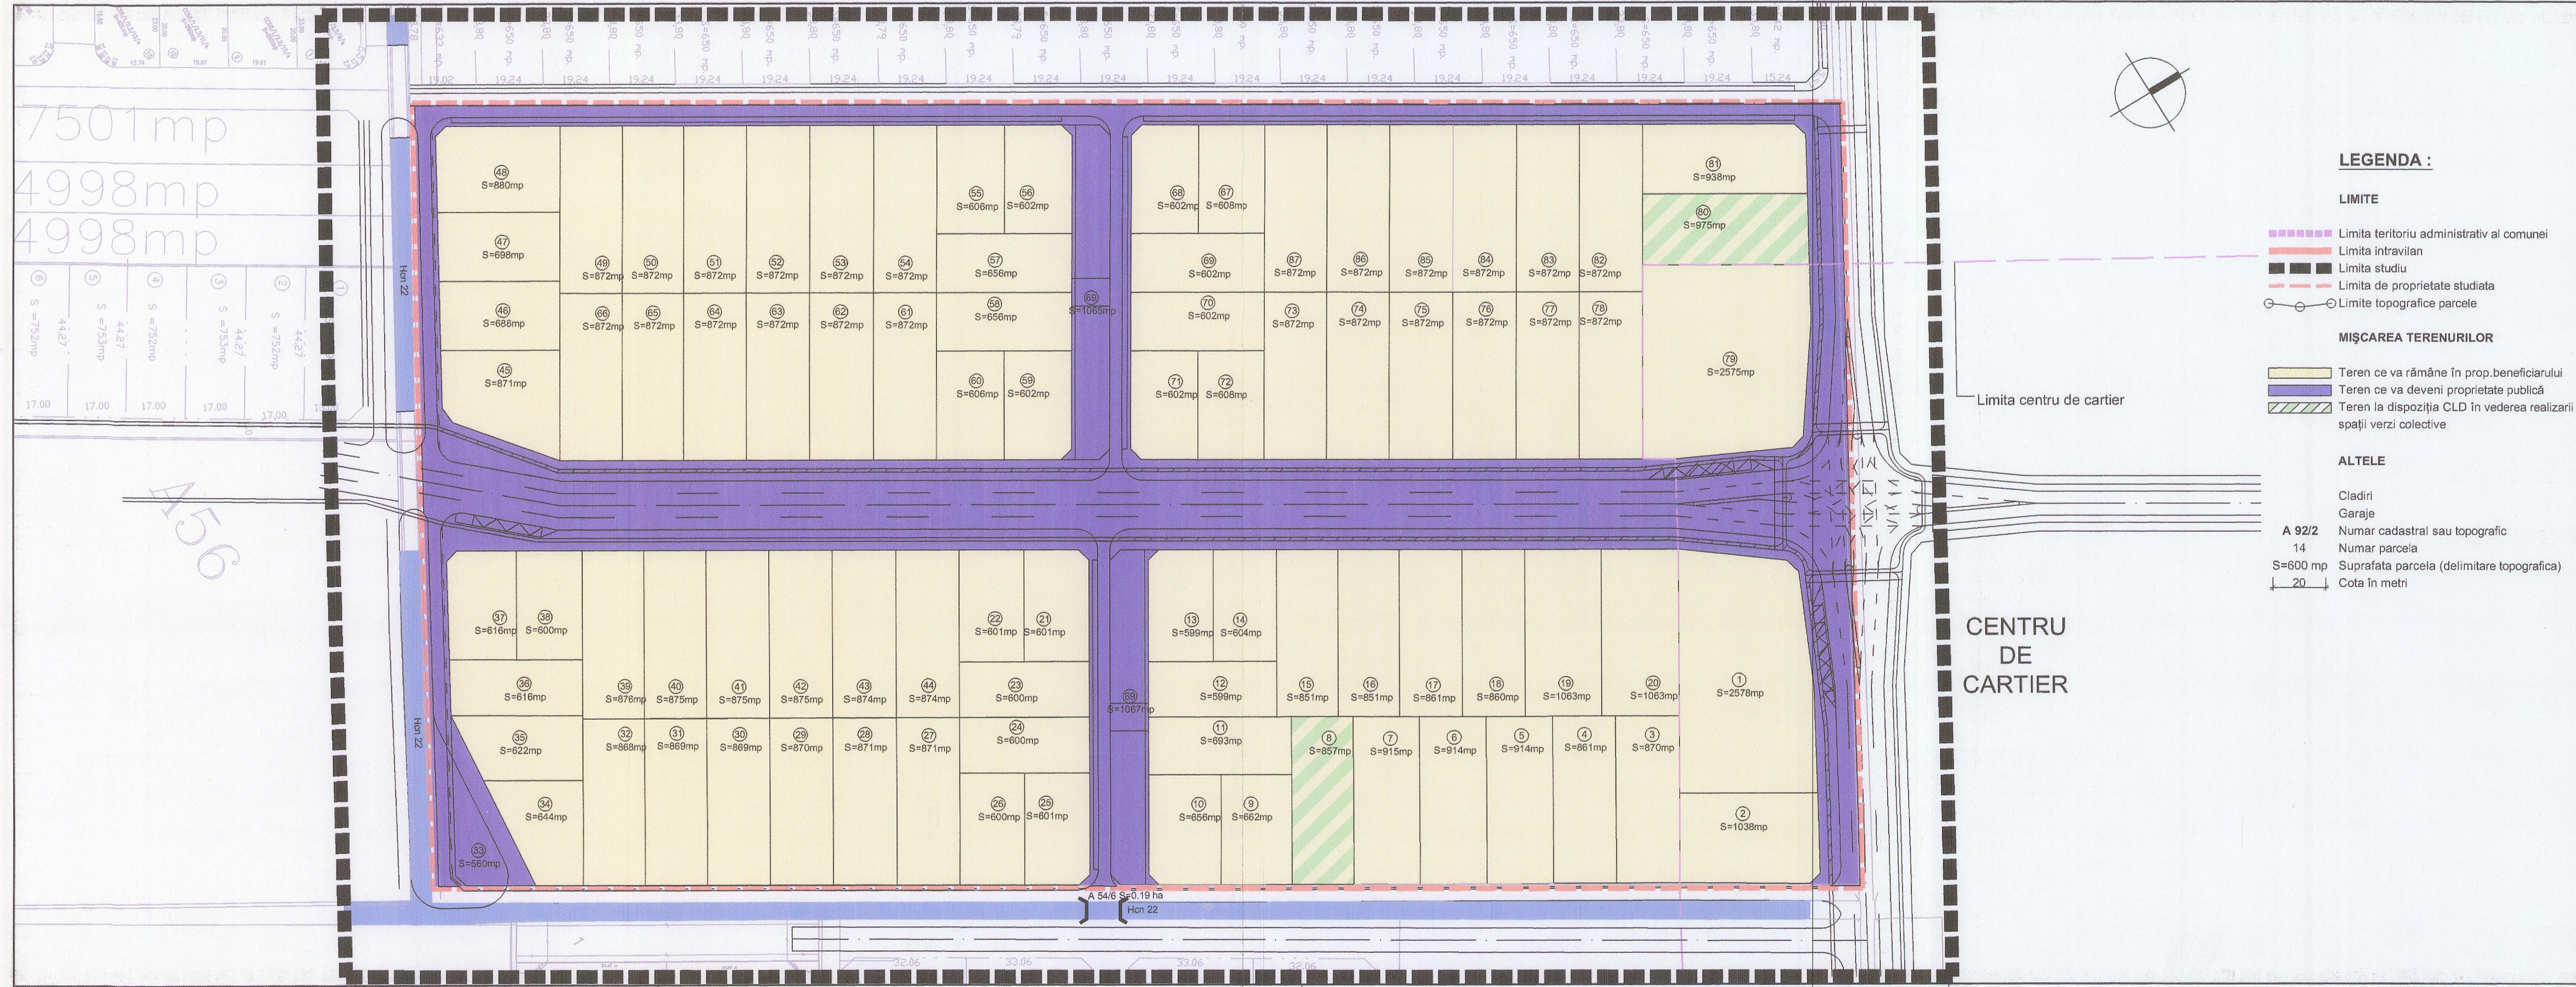

LEGENDA :

LIMITE

- Limita teritoriu administrativ al comunei
- Limita intravilan
- Limita studiu
- Limita de proprietate studiată
- Limite topografice parcele

MIȘCAREA TERENURILOR

- Teren ce va rămâne în prop.beneficiarului
- Teren ce va deveni proprietate publică
- Teren la dispoziția CLD în vederea realizării de spații verzi colective

ALTELE

- Cladiri
- Garaje
- A 92/2 Numar cadastral sau topografic
- 14 Numar parcela
- S=600 mp Suprafata parcela (delimitare topografica)
- 20 Cota în metri

CENTRU DE CARTIER

PUZ

PLAN URBANISTIC ZONAL
LOCUINȚE ȘI FUNCȚIUNI COMPLEMENTARE

PARCELELE CADASTRALE A54/2-->:15

EXTRAVILAN DUMBRĂVIȚA, JUDEȚUL TIMIȘ

BILANT TERITORIAL

Destinație teren	Suprafața (mp)	Procent (%)
Zona studiată - total din acte de proprietate	90 500,0	100,00
Zona studiată - total existent în teren din măsuratori	90 500,0	100,00
Teren ce rămâne în proprietatea beneficiarului	73 317,0	81,01
Teren ce devine proprietate publică	16 322,0	18,03
Teren pus la dispoziția CLDumbrăvița în vederea schimbului pentru realizarea de spații verzi colective	1 832,0	2,02

JUDEȚUL TIMIȘ
PRIMĂRIA COMUNEI DUMBRĂVIȚA
VIZAT SPRE NESCHIMBARE
Anexa la H.C.L. Dumbrăvița
Nr. 76 din 18.10.2007
Tehnician urbanism și amenajarea teritoriului

ORDINUL ARHITECTILOR
DIN ROMANIA
2932
Jianu Cătălin
HANCHES
Arhitect
cu drept de semnătură

COORDONATOR
SC DANCU SI ASOCIATI SRL, arh. Dancu Nicolae

RUR
Sabin Nicolae N.
DANCU
arhitect
D

CONSILIUL JUDEȚEAN TIMIȘ
VIZAT SPRE NESCHIMBARE
Anexa la H.C.L. FAVORABIL
Nr. 139 din 16.10.2007
Arhitect Șef

DANCU & ASOCIATI
s.r.l.
TIMISOARA

Proiect nr. UDF 503/06
Faza: PUZ
Beneficiari: FOLDVARY, GYOMBER, LAKATOS, ONET
Denumirea proiectului: PLAN URBANISTIC ZONAL
PARCELELE A 54/2-->:15
EXTRAVILAN DUMBRĂVIȚA, JUDEȚUL TIMIȘ
Șef proiect: Dancu N.
Proiectat: Hanches J.
Desenat: Hanches J.

MIȘCAREA TERENURILOR

Scara: 1:1000
Data: aug 2007
Nr. Desen: 503 - PUZ- 04- A