
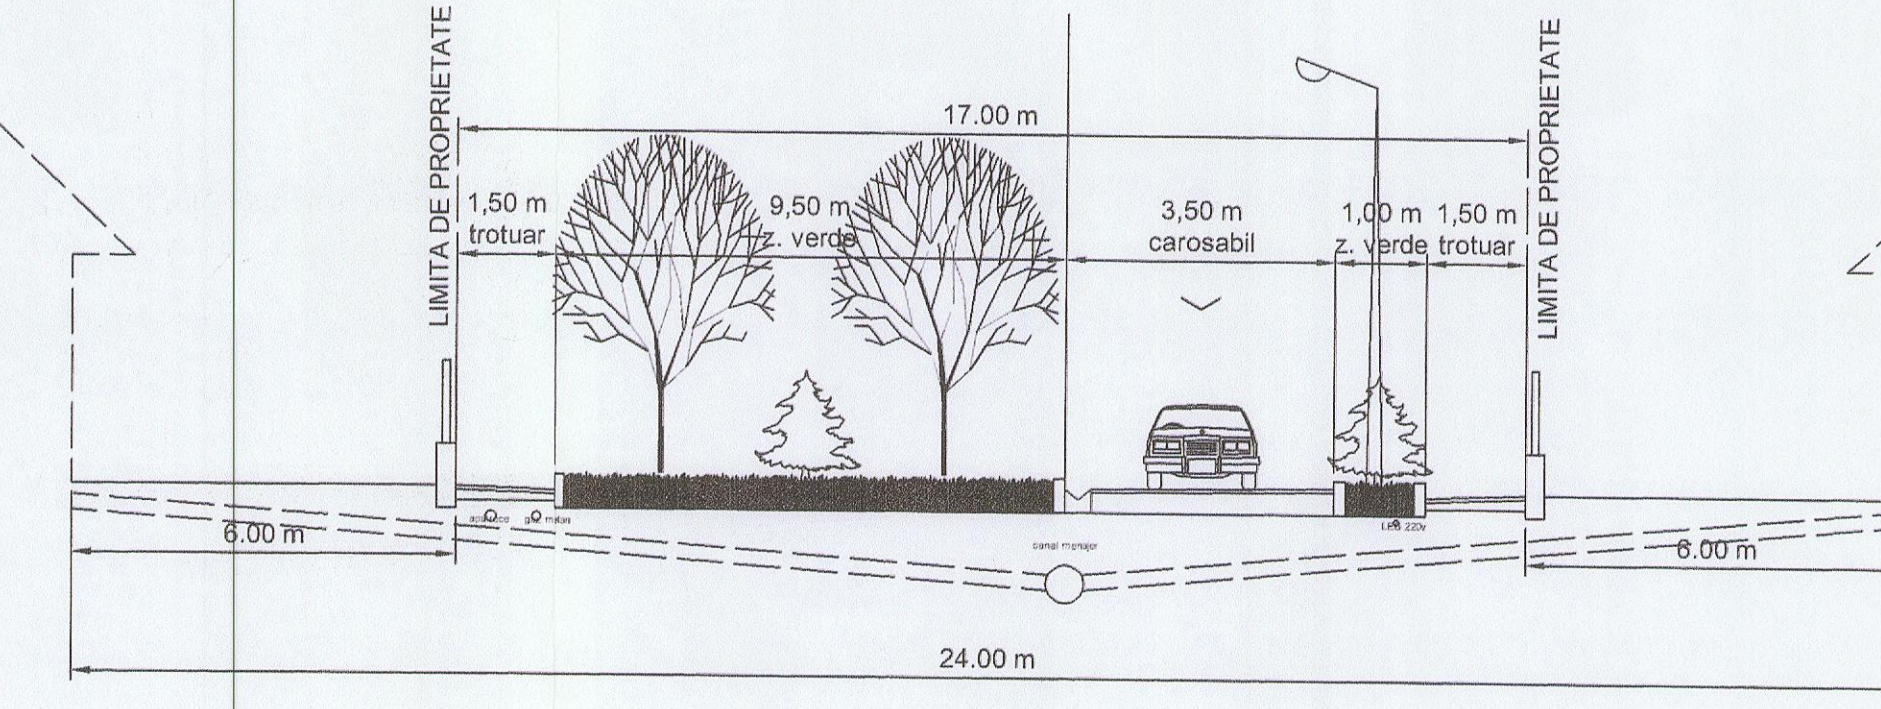
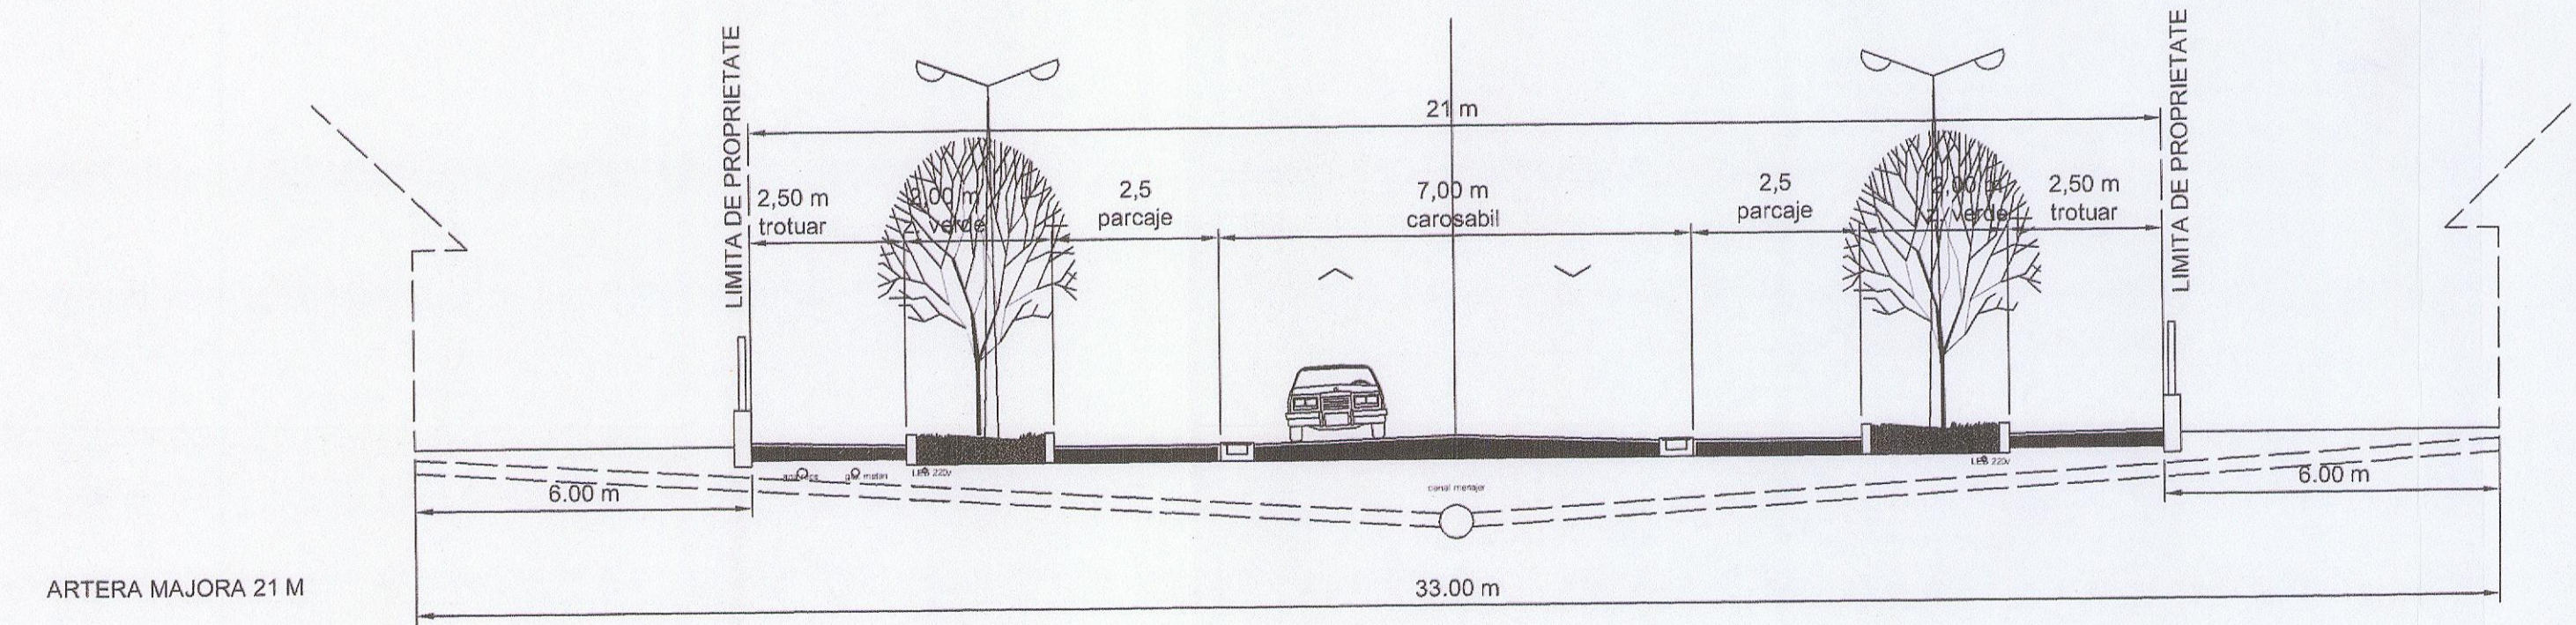
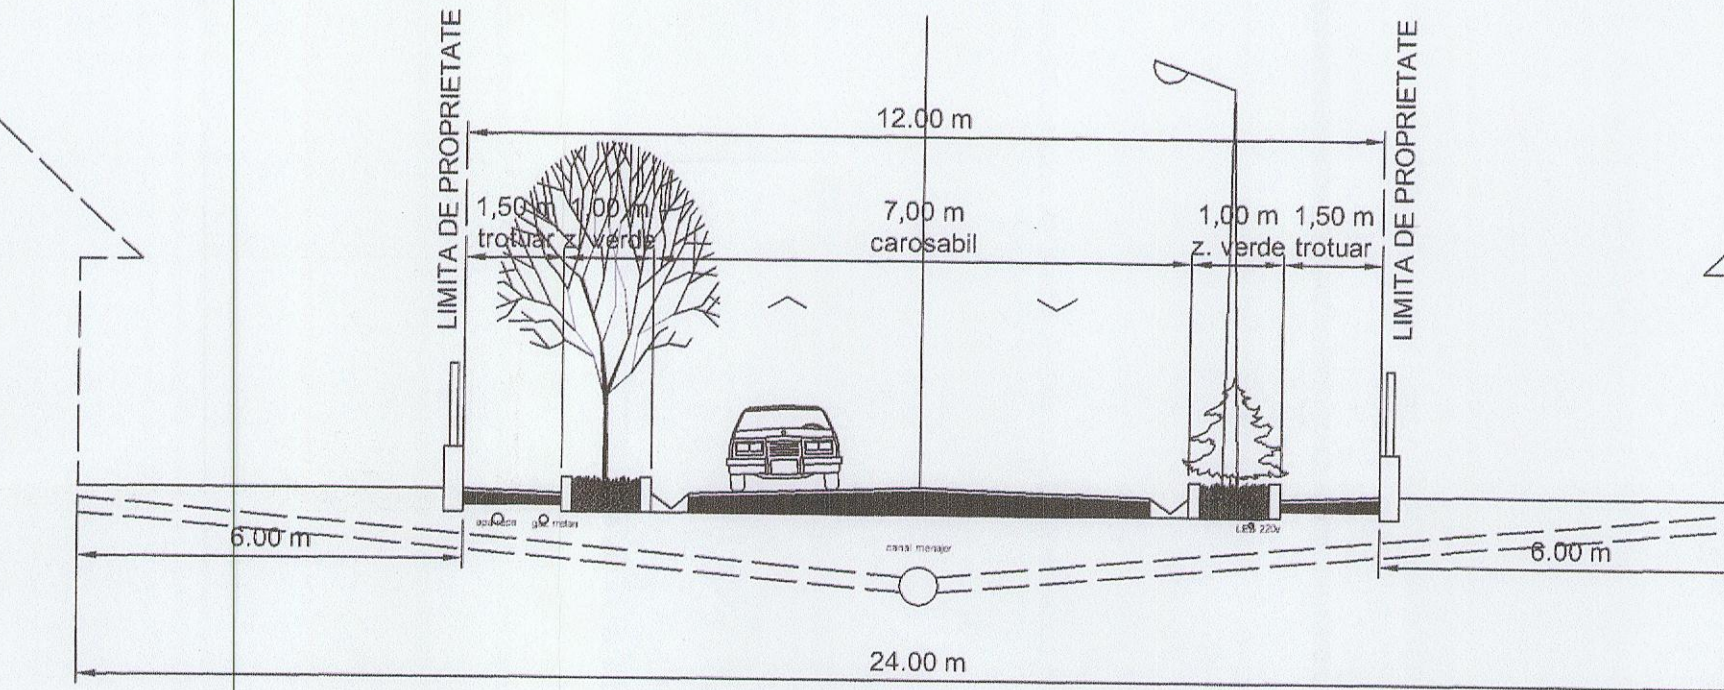


PUZ

LOCUINTE SI FUNCTIUNI COMPLEMENTARE
EXTRAVILAN DUMBRAVITA, JUD. TIMIS
PARCELELE CAD. A 54 / 2 - :/5

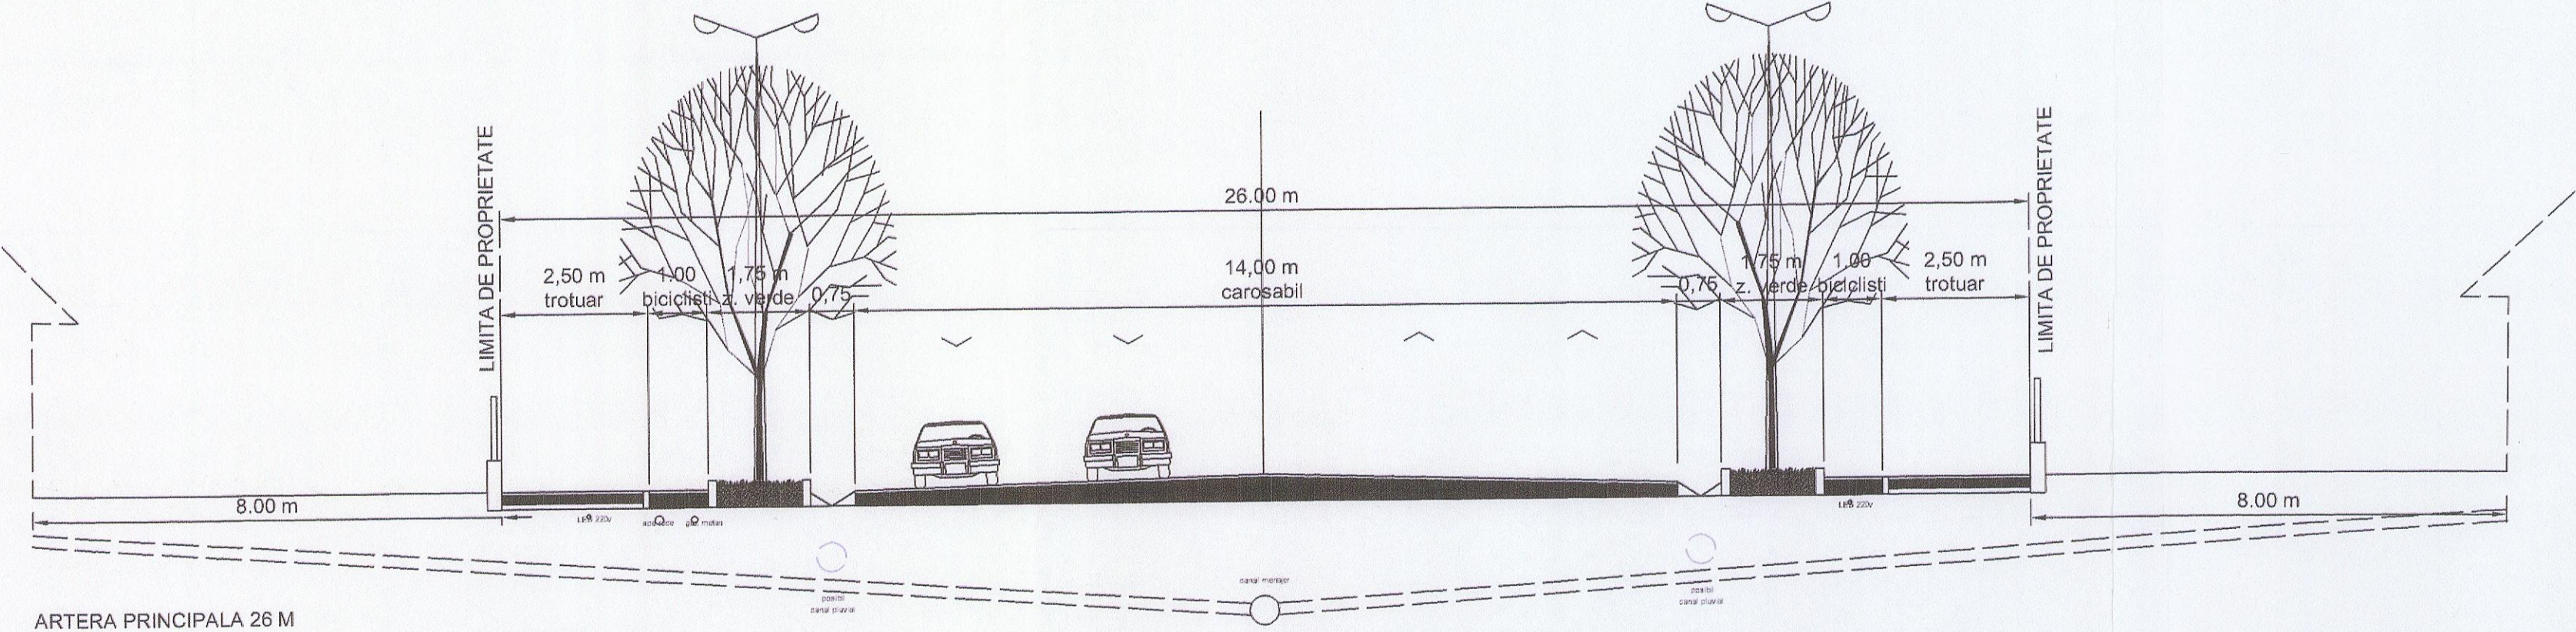

JUDETUL TIMIS
PRIMĂRIA COMUNEI DUMBRĂVIȚA
VIZAT SPRE NESCHIMBARE
Anexa la H.C.L. Dumbăvița
Nr. 76 din 18.10.2007
Tehnician urbanism și amenajarea teritoriului

ORDINUL ARHITECTILOR DIN ROMANIA 2932 Jianu Cătălin HANCES Arhitect cu drept de semnătură	coordonator SC DANCU SI ASOCIATI SRL, arh. Dancu Nicolae	CONSIGLIUL JUDEȚEAN TIMIS VIZAT SPRE NESCHIMBARE ANEXA LA H.C.L. DUMBRĂVIȚA Nr. 139 din 16.10.2007 Arhitect Șef
	Proiect nr. UDF 503/06 Faza: PUZ Beneficiar: FOLDVARY, GYOMBER, LAKATOS, ONET	Denumirea proiectului: PLAN URBANISTIC ZONAL PARCELELE A 54/2-->/5 EXTRAVILAN DUMBRĂVIȚA, JUD. TIMIȘ
Șef proiect: Dancu N. Proiectat: Percec V. Desenat: Hanches J.	Scara: 1:1000 Data: aug 2007 Nr. Desen: 503 - PUZ- 06- D	