


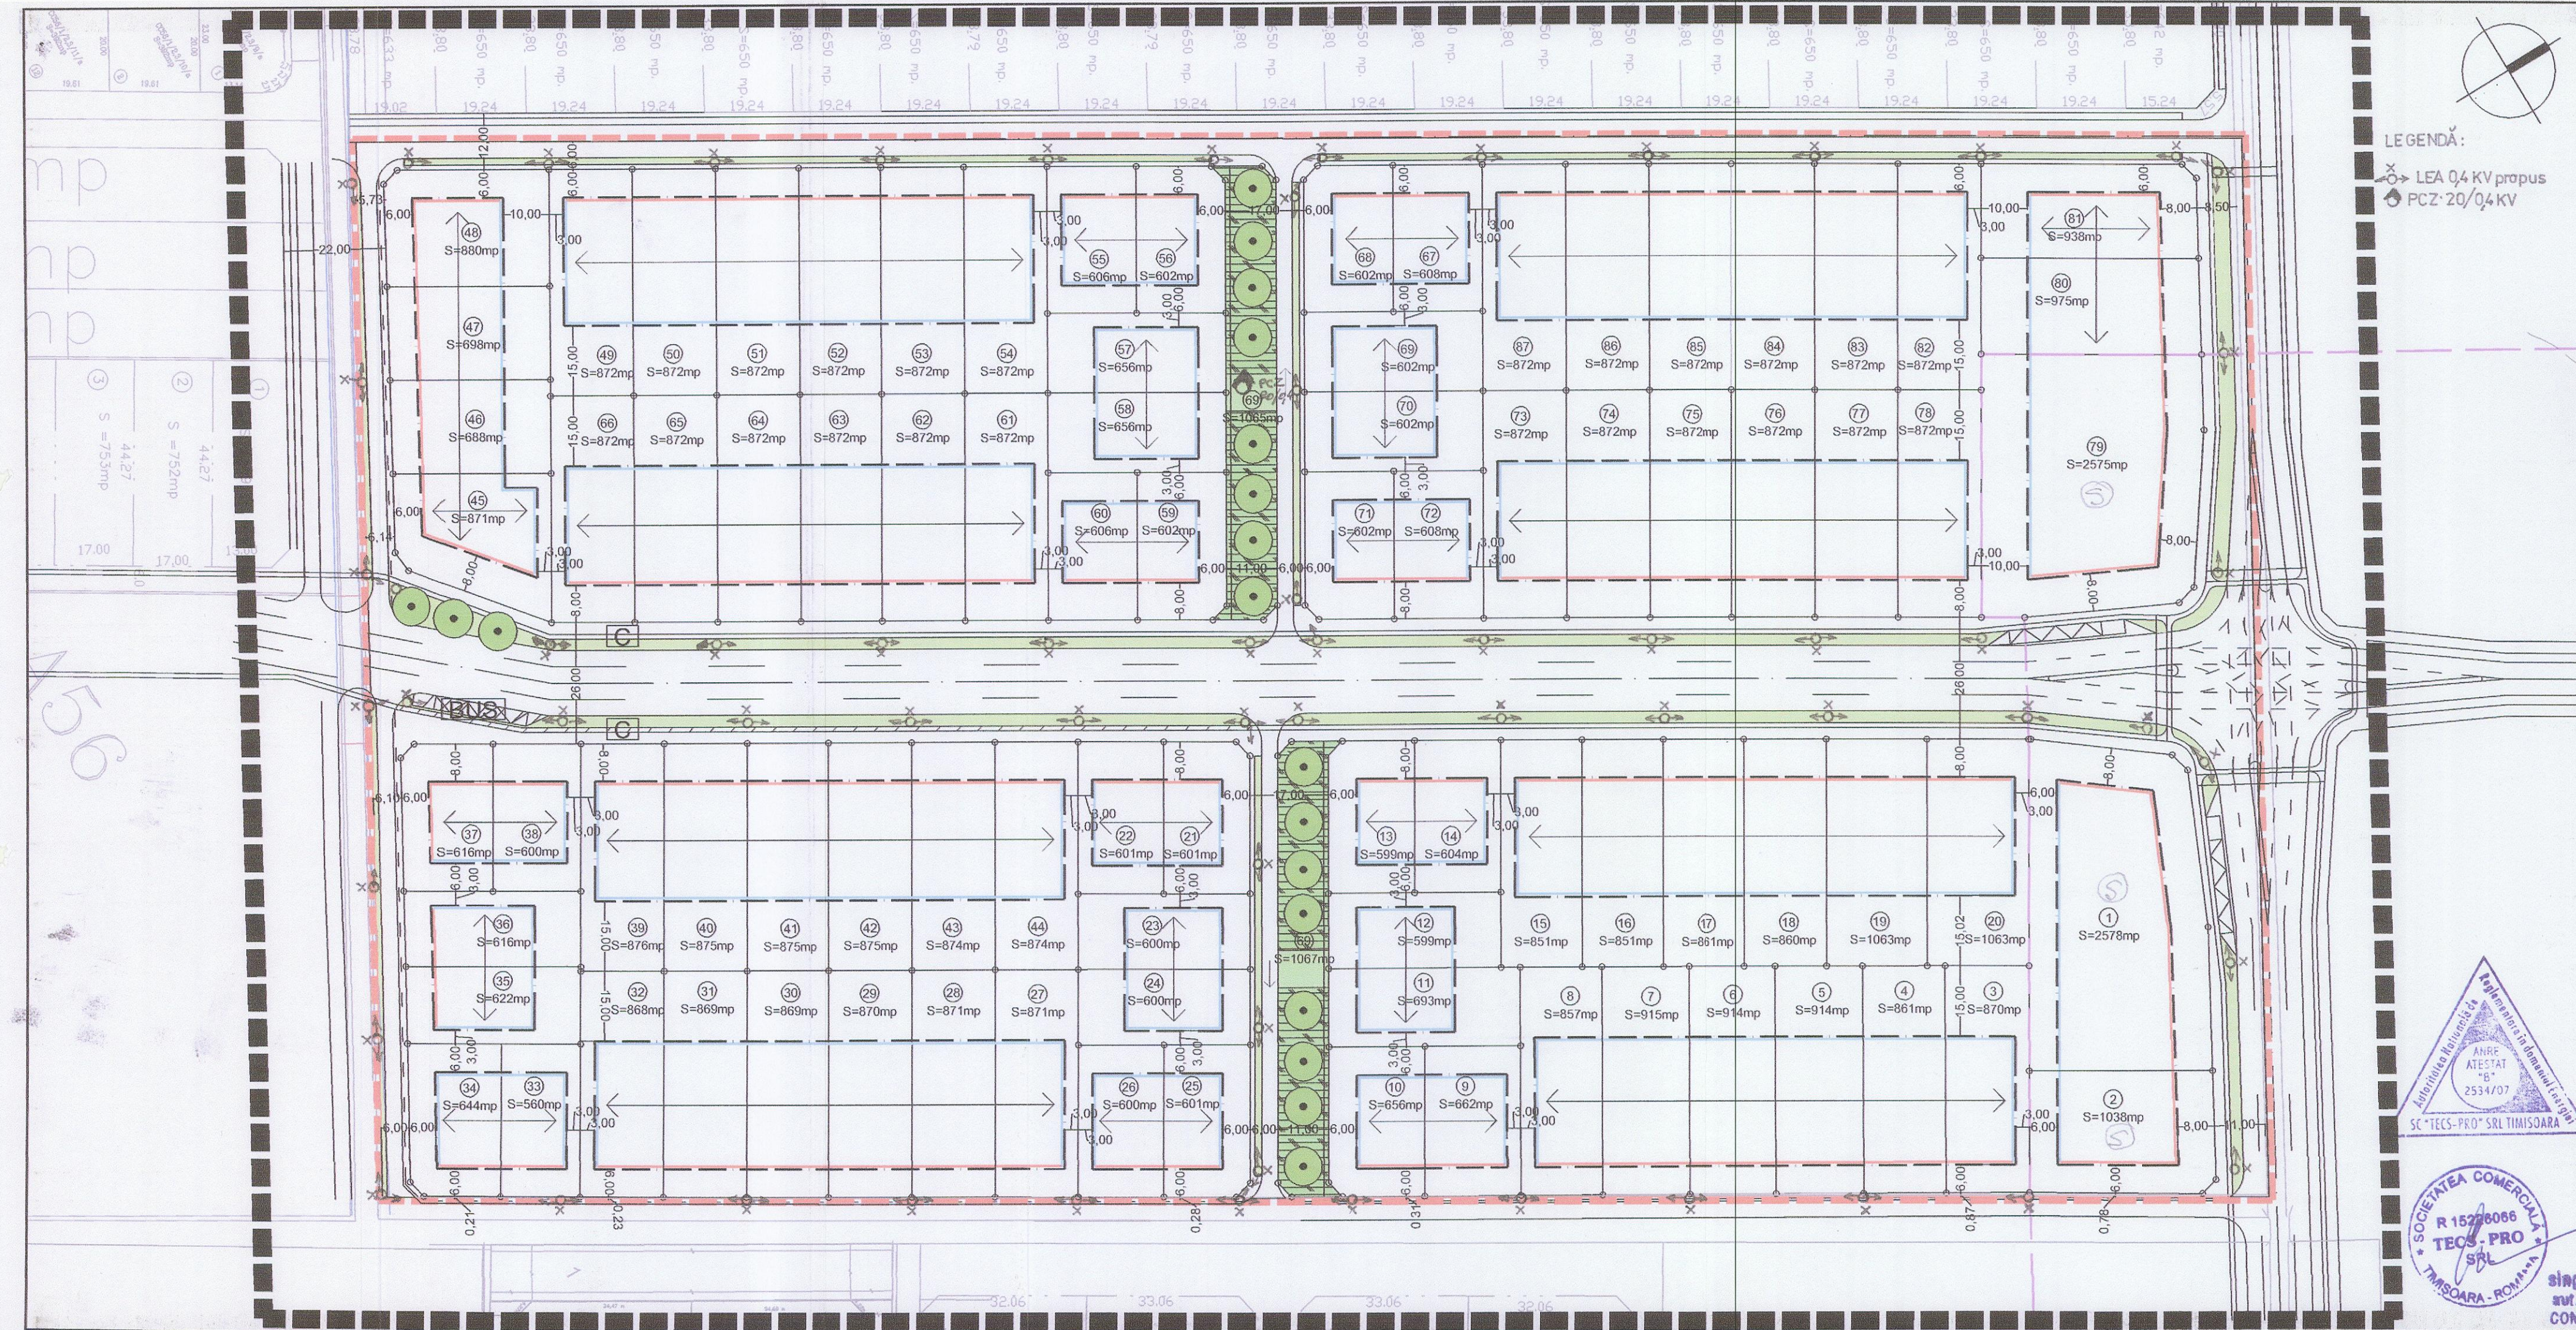


PUZ

PLAN URBANISTIC ZONAL  
LOCUINȚE ȘI FUNCȚIUNI COMPLEMENTARE

PARCELELE CADASTRALE A54/2-->:15

EXTRAVILAN DUMBRĂVIȚA, JUDEȚUL TIMIȘ

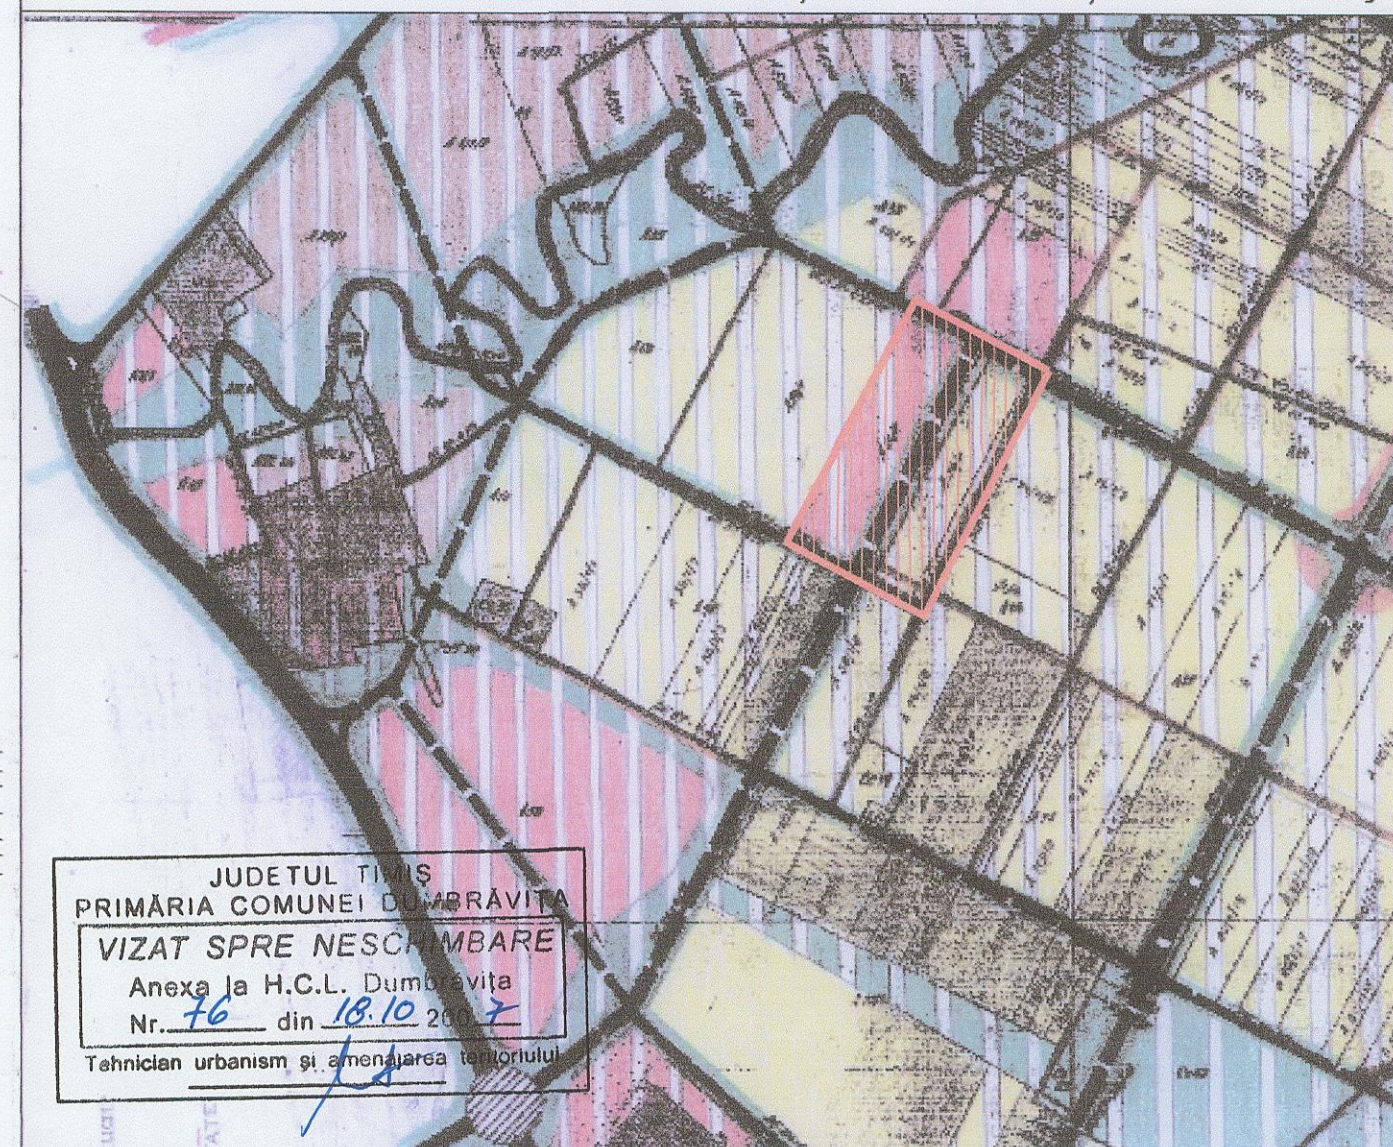

JUDEȚUL TIMIȘ  
PRIMĂRIA COMUNEI DUMBRĂVIȚA  
VIZAT SPRE NESCĂMBARE  
Anexa la H.C.L. Dumbăvița  
Nr. 16 din 18.10.2007  
Tehnician urbanism și amenajarea teritoriului

EXTRAS PUZ DIRECTOR DUMBRĂVIȚA, SC 1:10000

ORDINUL ARHITECTILOR  
DIN ROMÂNIA  
2932  
Jianu Cătălin  
HANCHES  
Arhitect  
cu drept de semnătură

CONSILIUL JUDEȚEAN TIMIȘ  
VIZAT SPRE NESCĂMBARE  
Anexa la avizul HANCHES  
Nr. 139 din 16.10.2007  
Arhitect Șef

coordonator  
SC DANCU ȘI ASOCIAȚII SRL, arh. Dancu Nicolae

Proiect nr.

Faza: PUZ

Beneficiari:  
FOLDVARY, GYOMBER, LAKATOS, ONET

Denumirea proiectului:  
PLAN URBANISTIC ZONAL  
PARCELELE A 54/2-->:15  
EXTRAVILAN DUMBRĂVIȚA, JUDEȚUL TIMIȘ

Denumirea planului:  
REȚELE ELECTRICE

Șef proiect: Dancu N.  
Proiectat: sing. Ciocani I  
Desenat: sing. Ciocani I

Scara: 1:1000  
Data: aug 2007  
Nr. Desen: 503 - PUZ- 05- A

LEGENDĂ:  
X LEA 04 KV propus  
PCZ 20/04 KV

ANRE  
ATESTAT  
"B"  
2534/07  
SC "TECS-PRO" SRL TIMISOARA

SOCIETATEA COMERCIALA  
R 15276066  
TECS-PRO  
SRL  
TIMISOARA - ROMANIA  
sing. CIOCANI IOAN  
aut. PENEL 91/06.95  
CONSULTANT TEHNIC