



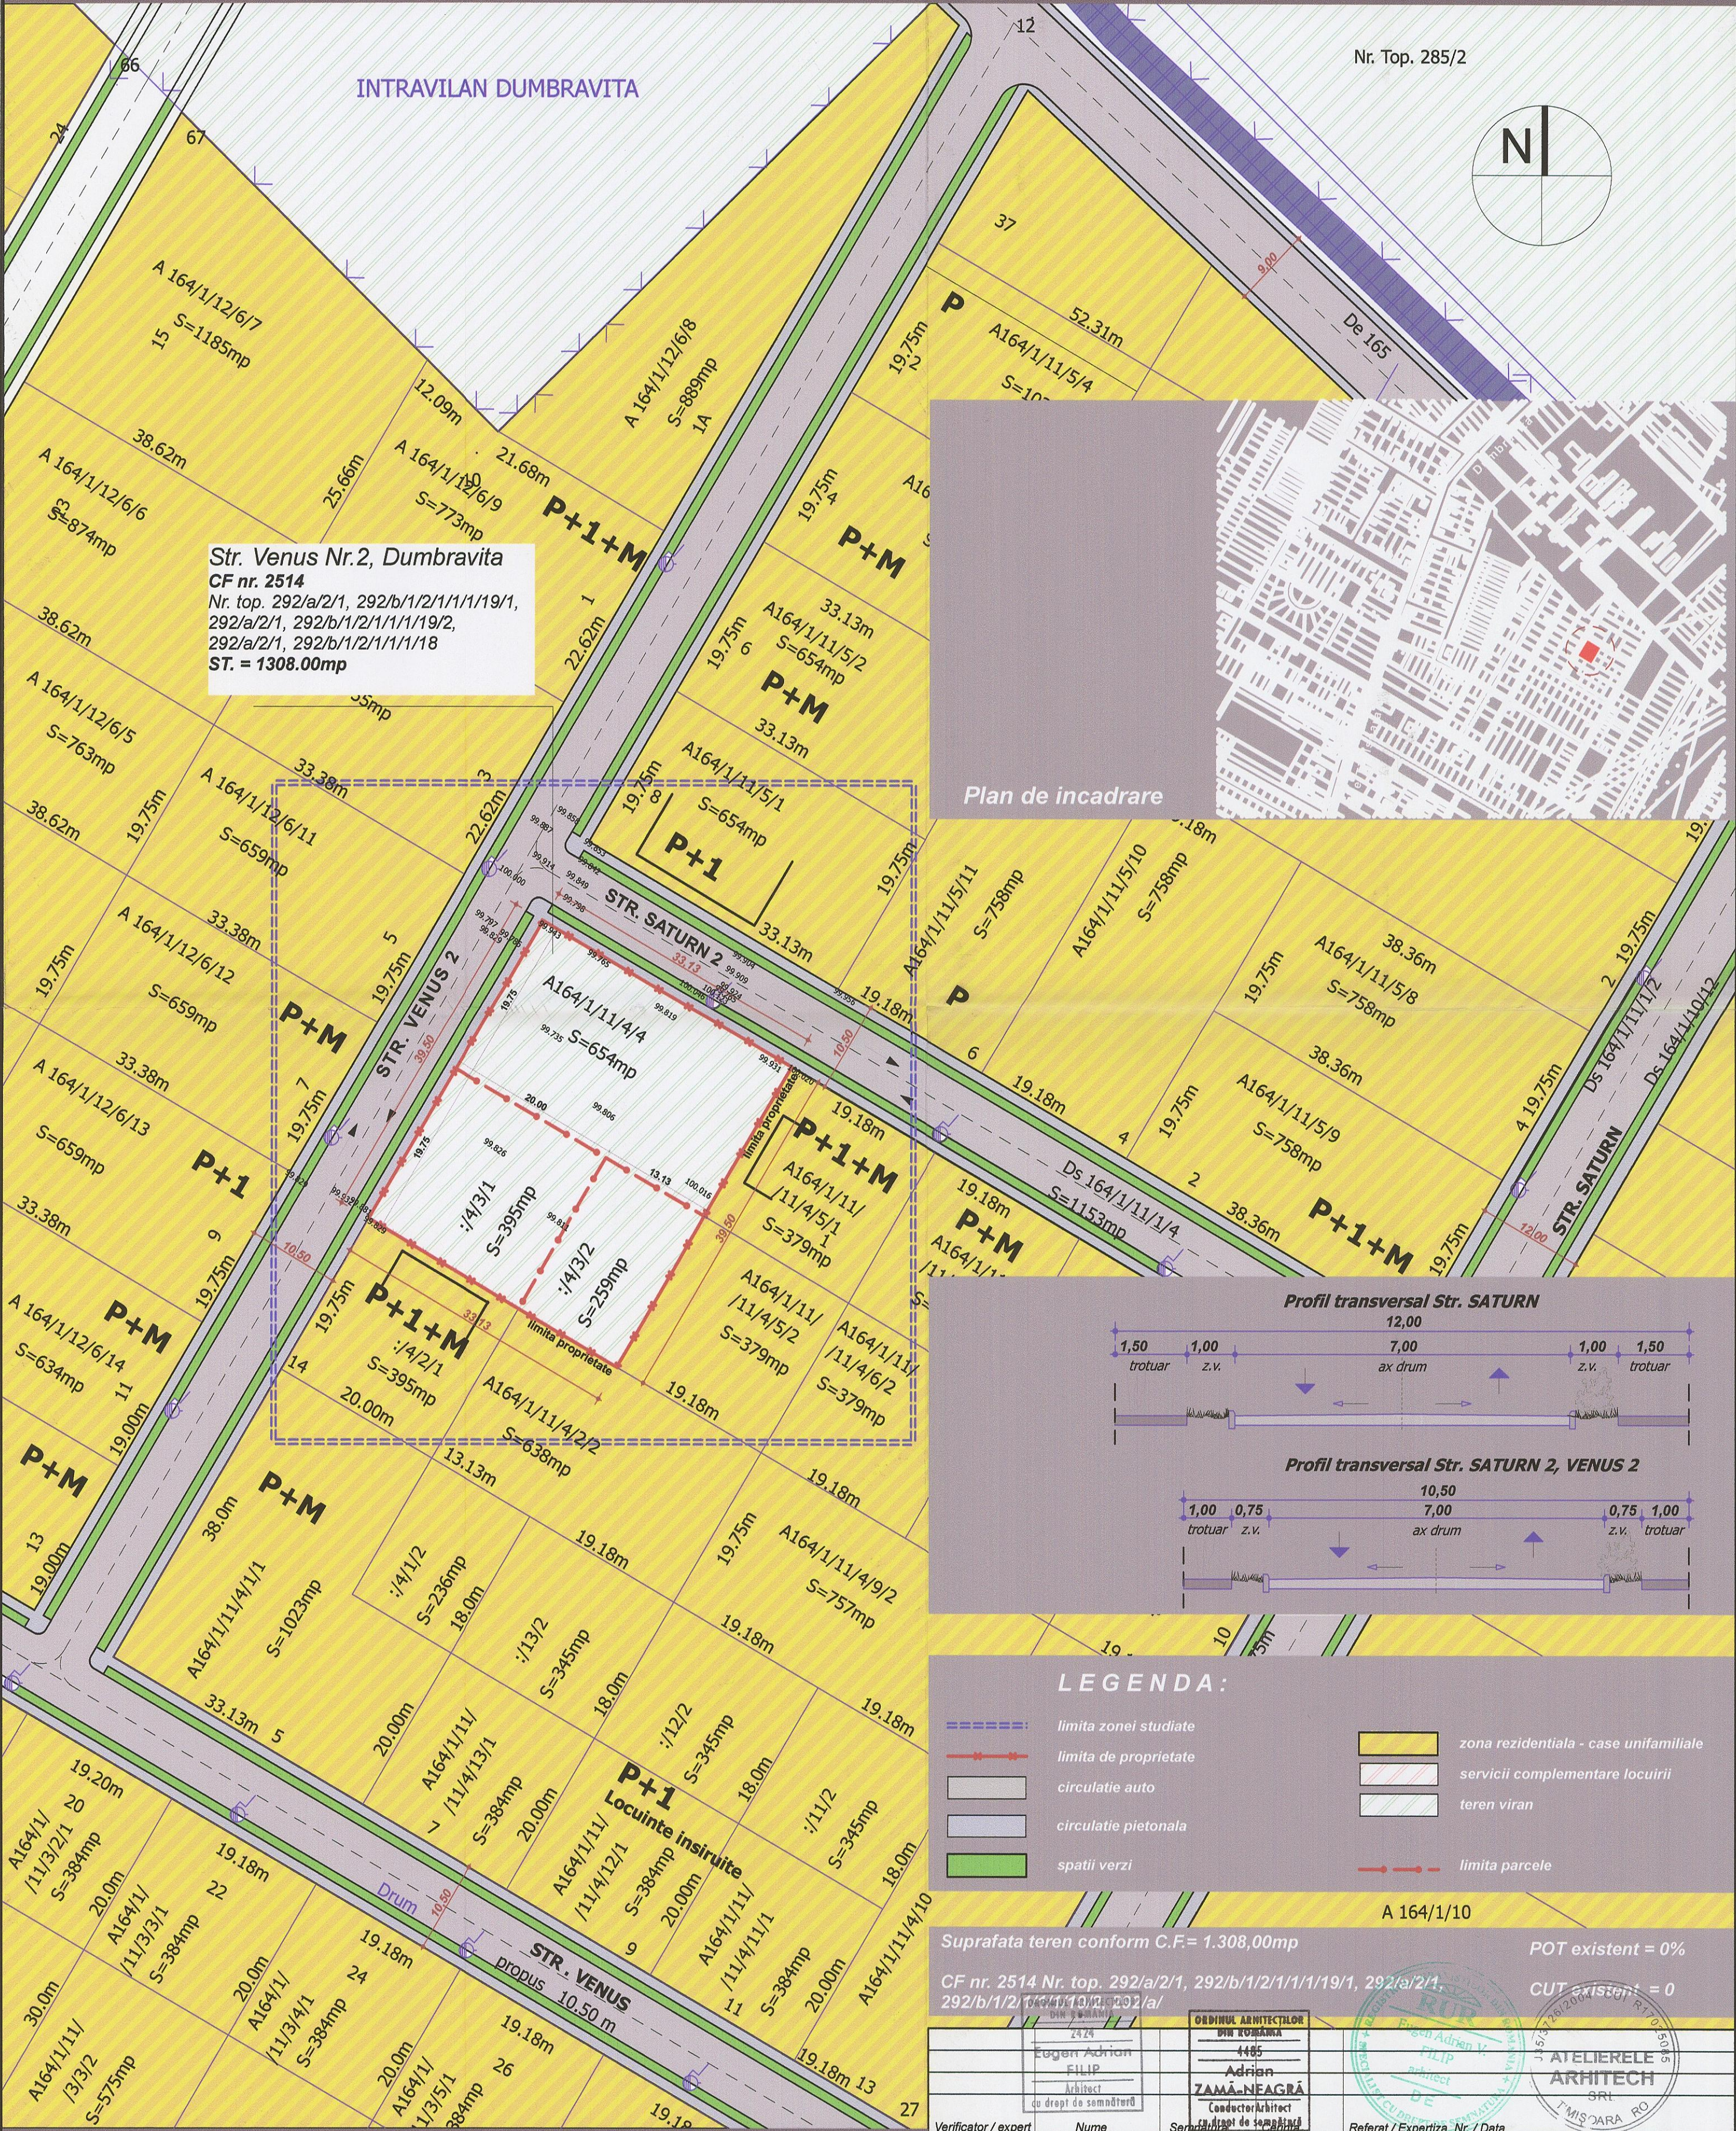


Str. Venus Nr.2, Dumbravita
CF nr. 2514
Nr. top. 292/a/2/1, 292/b/1/2/1/1/1/19/1,
292/a/2/1, 292/b/1/2/1/1/1/19/2,
292/a/2/1, 292/b/1/2/1/1/1/18
ST. = 1308.00mp

Plan de incadrare

Profil transversal Str. SATURN

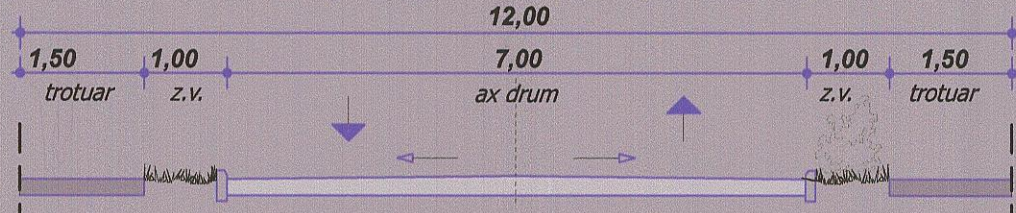

Profil transversal Str. SATURN 2, VENUS 2

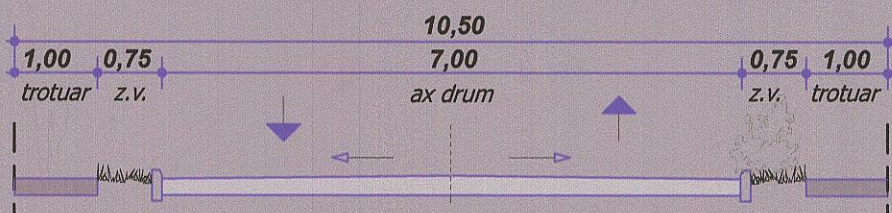

LEGENDA:

- limita zonei studiate
- limita de proprietate
- circulatie auto
- circulatie pietonala
- spatii verzi
- zona rezidentiala - case unifamiliale
- servicii complementare locuirii
- teren viran
- limita parcele

Suprafata teren conform C.F.= 1.308,00mp

POT existent = 0%

CF nr. 2514 Nr. top. 292/a/2/1, 292/b/1/2/1/1/1/19/1, 292/a/2/1, 292/b/1/2/1/1/1/19/2, 292/a/2/1, 292/b/1/2/1/1/1/18

CUT existent = 0

Verificator / expert	Nume	Scara	Titlu proiect	Referat / Expertiza Nr. / Data	Beneficiar	Proiect nr.
Atelierele ArhITECH	Nume	Scara	Titlu proiect	Referat / Expertiza Nr. / Data	Beneficiar	Proiect nr.
Proiectat	Scara	Titlu proiect	Referat / Expertiza Nr. / Data	Beneficiar	Proiect nr.	
Desenat	Scara	Titlu proiect	Referat / Expertiza Nr. / Data	Beneficiar	Proiect nr.	

STARCEA CARMEN-DENISA

Str. Venus Nr.2, Dumbravita CF nr. 2514 Nr. top. 292/a/2/1, 292/b/1/2/1/1/1/19/1, 292/a/2/1, 292/b/1/2/1/1/1/19/2, 292/a/2/1, 292/b/1/2/1/1/1/18

Verificator / expert	Nume	Scara	Titlu proiect	Referat / Expertiza Nr. / Data	Beneficiar	Proiect nr.
Atelierele ArhITECH	Nume	Scara	Titlu proiect	Referat / Expertiza Nr. / Data	Beneficiar	Proiect nr.
Proiectat	Scara	Titlu proiect	Referat / Expertiza Nr. / Data	Beneficiar	Proiect nr.	
Desenat	Scara	Titlu proiect	Referat / Expertiza Nr. / Data	Beneficiar	Proiect nr.	