
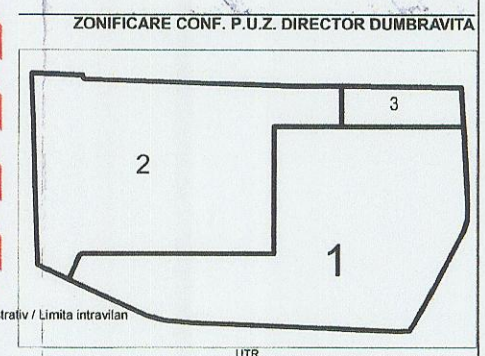


**MODIFICARE P.U.Z. ZONA COMERCIALA, SERVICII SI REZIDENTIALA**  
DN 69, LOC. DUMBRAVITA, JUD. TIMIS

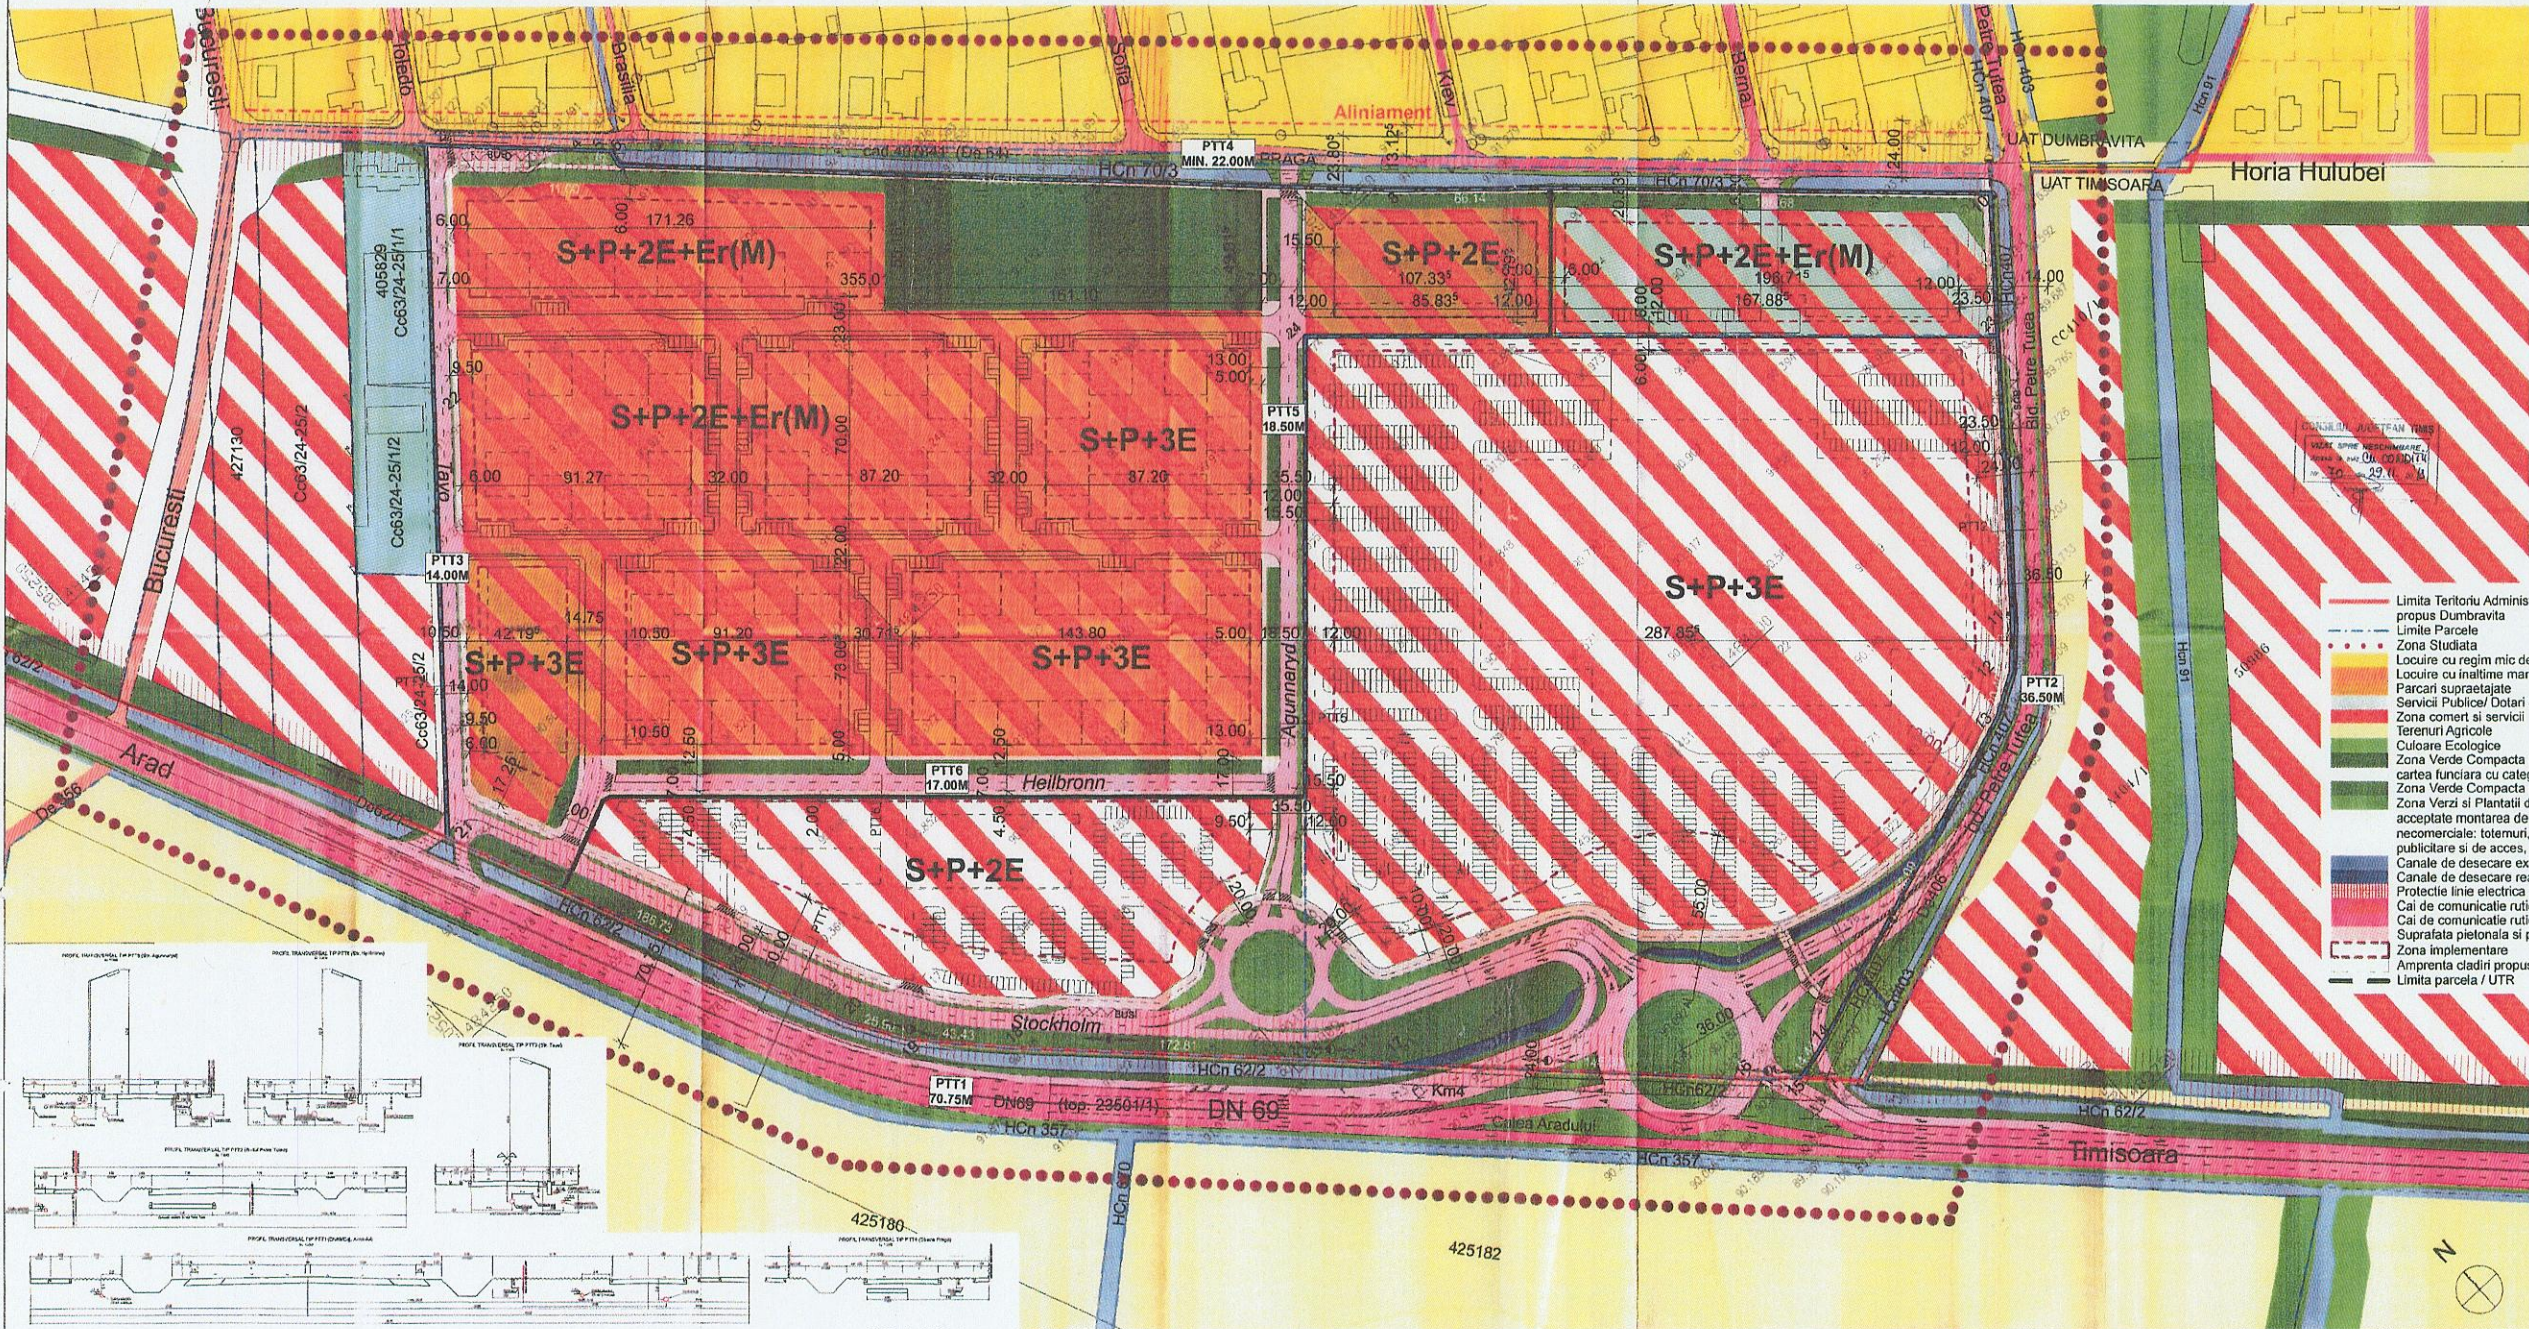

- Limita Teritoriului Administrativ / Limita intravilanului propus Dumbrova
- Limita Parcelor
- ..... Zona Studii
- Locuire cu regim mic de inaltime
- Locuire cu inaltime mare
- Parcari suprasolizate
- Servicii Publice Dotari Social Culturale
- Zona comert si servicii
- Terenuri Agricole
- Culoare Ecologica
- Zona Verde Compacta (Parc - se intabuleaza in cartea funciara cu categoria de folosinta - Parc)
- Zona Verde Compacta (Perdele de Protectie)
- Zona Verzi si Plantatii de Aliniament (sunt acceptate montana de firme comerciale / necomerciale; totemuri, steaguri, semnale publicitare si de acces, etc.)
- Canale de desecare existente
- Protectie line electrice 20kV-24,00m
- Cai de comunicatie rutiera, carosabil existent
- Cai de comunicatie rutiera, carosabil propus
- Suprafata pietonala si piste biciclete
- Zona implementare
- Amprenta cladiri propuse
- Limita parcelor / UTR










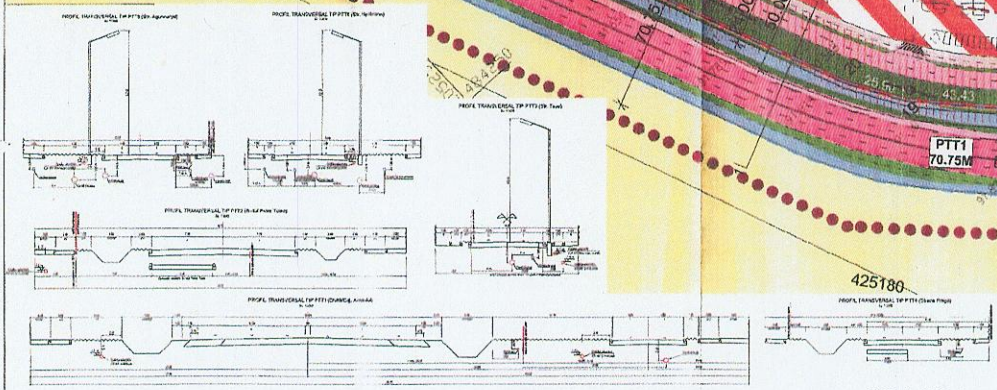

**SUBCONTROLOR**
  
**PROIECTANT**
  
**VERIFICATOR**