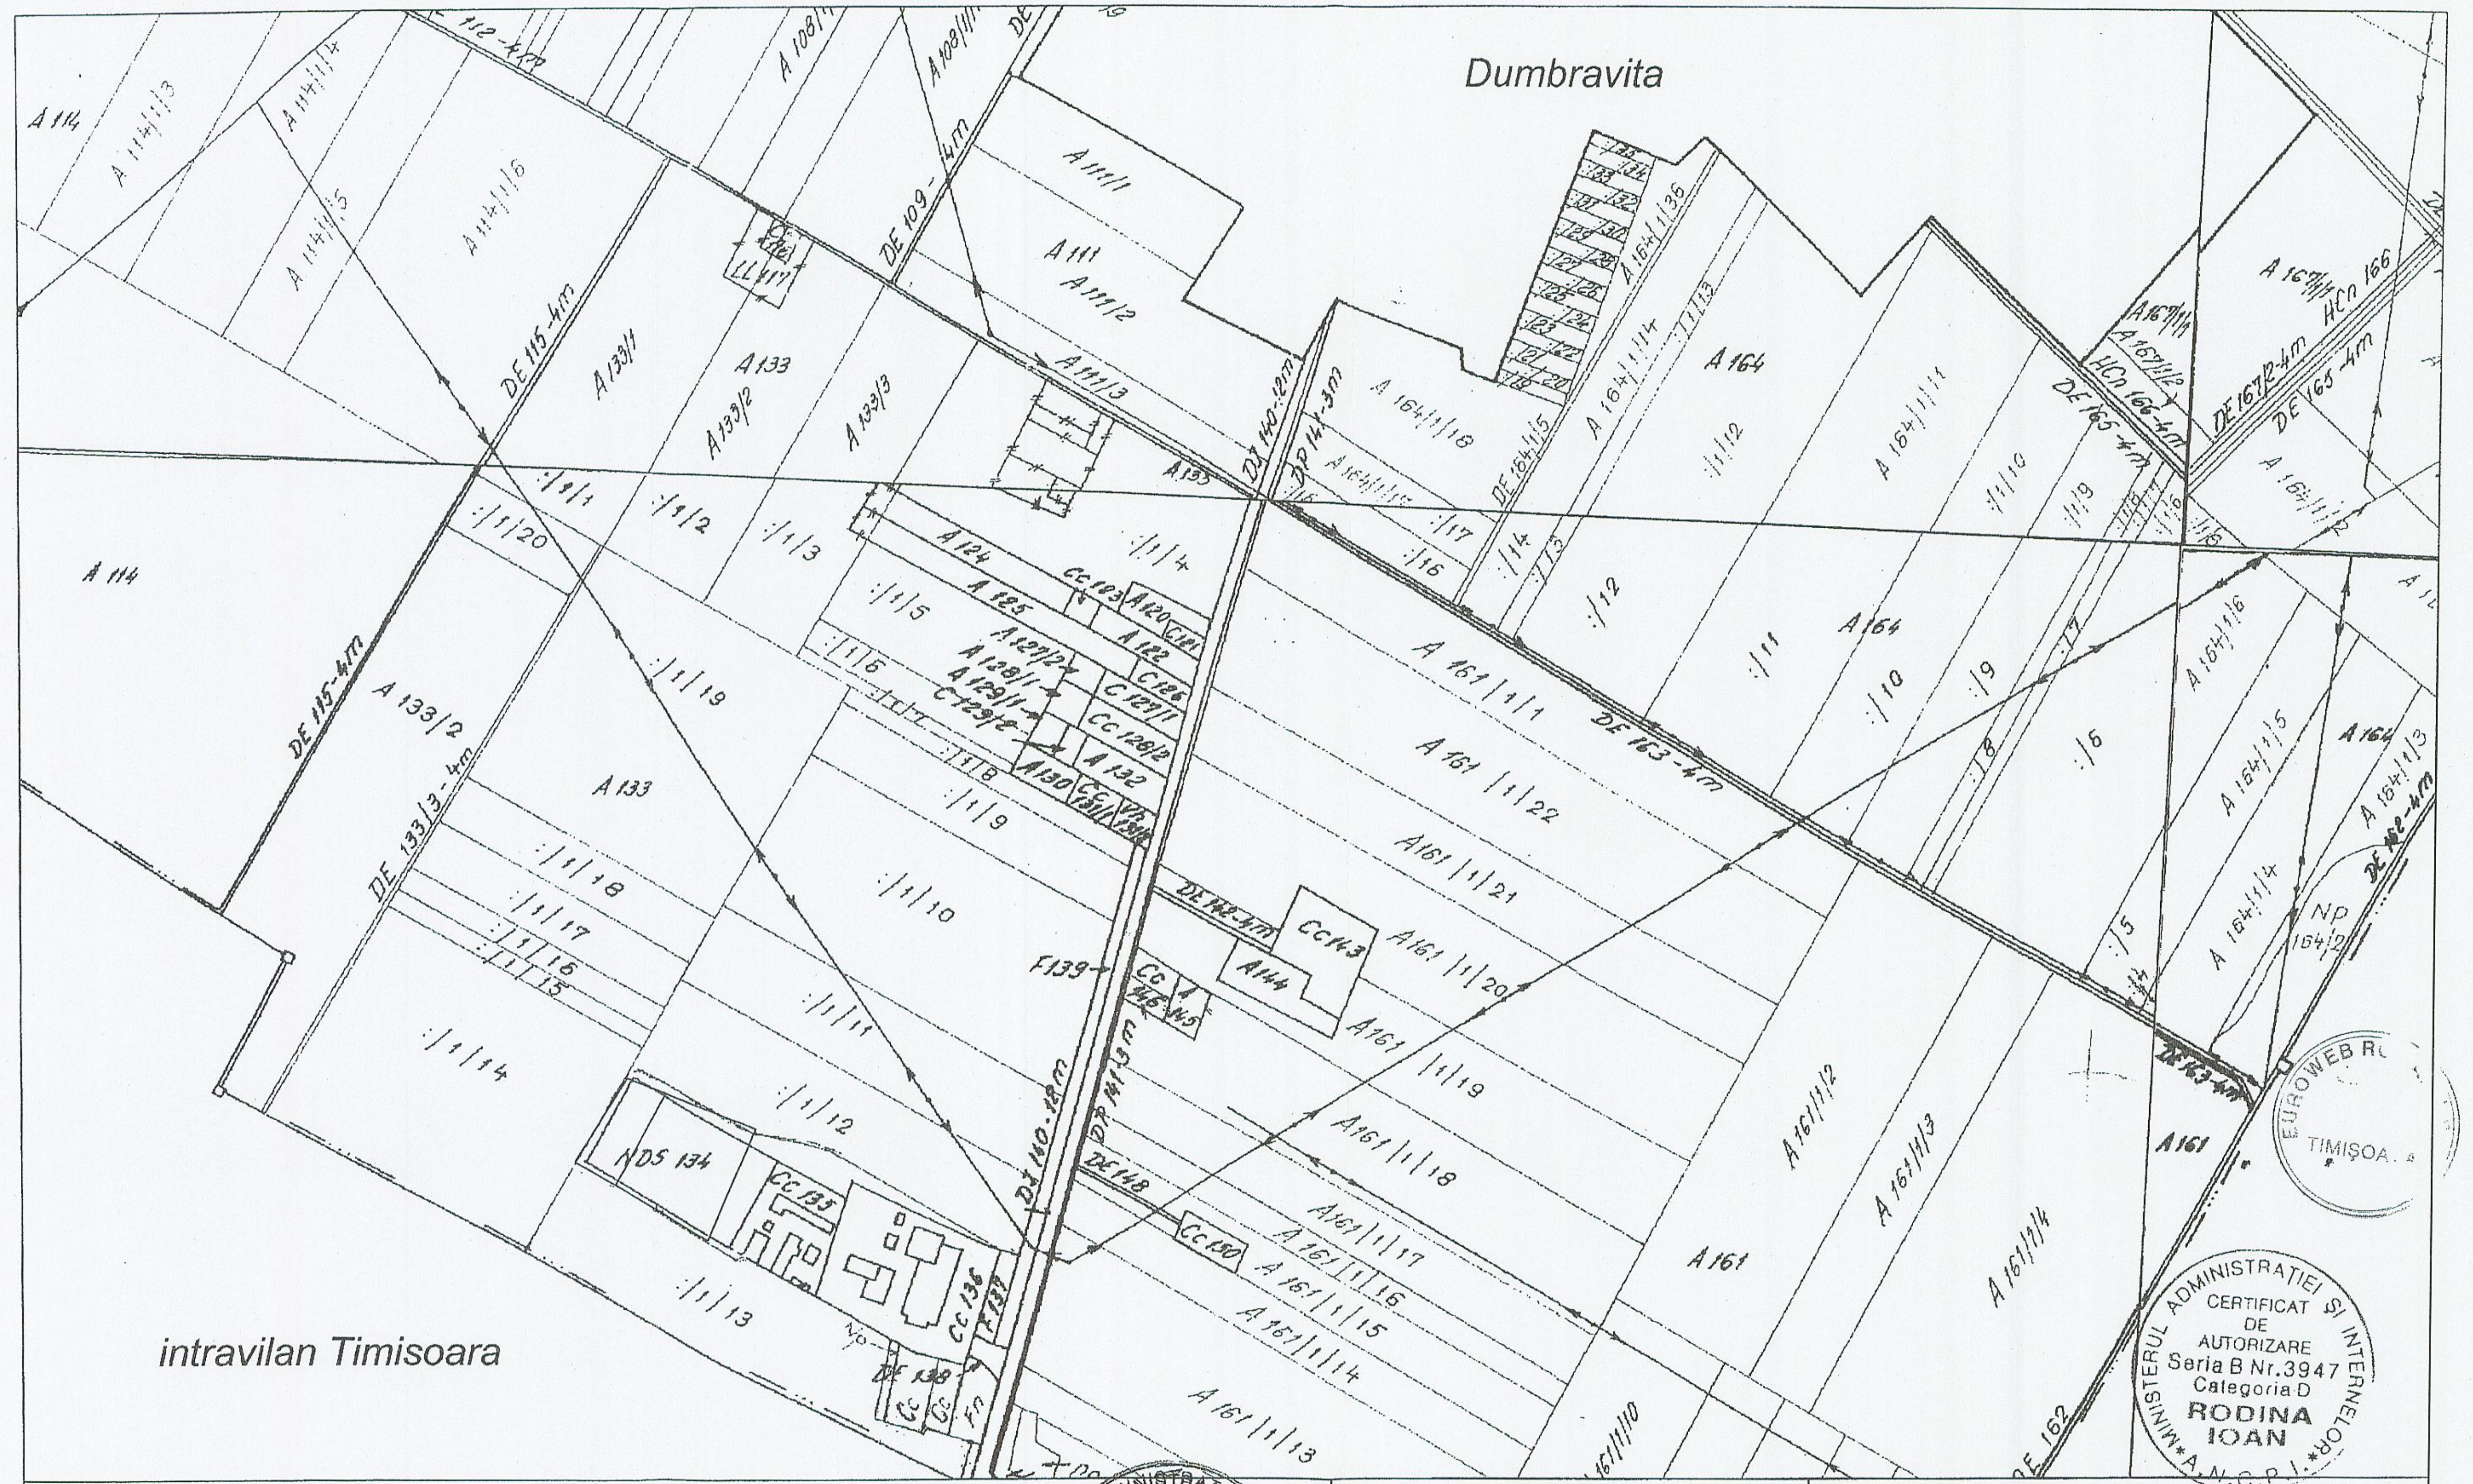

CERTIFICAT DE AUTORIZARE Seria B Nr.564 Clasa I GEOLINK SRL — MINISTERUL ADMINISTRATIEI SI INTERNELOR * A.N.C.P.I. *

CERTIFICAT DE AUTORIZARE Seria B Nr.3947 Categoria D RODINA IOAN — MINISTERUL ADMINISTRATIEI SI INTERNELOR * A.N.C.P.I. *

EUROWEB R… TIMISOA…

S.C. GEOLINK S.R.L. Certificat de autorizare seria B nr.564 Clasa I			Denumire proiect: Documentatie pentru obtinerea avizului de amplasament pentru imobilele cu nr.top.279-280/b/2/2/1/1, nr.top.279-280/b/2/2/1/2 si nr.cad. NDS134/2, Dumbravita Beneficiar: MIHU DUMITRU	
SEF PROIECT	ing.Rodina Ioan		Scara	
INTOCMIT	ing.Petrascu Cristina		1 : 5000	Plan cadastral
DESENAT	ing.Petrascu Cristina			
VERIFICAT	ing.Rodina Ioan		Data VIII - 2008	Nr.plansa 2

Responsabilitatea identificarii corecte a planurilor parcelare si a determinarilor topografice revine in totalitate persoanei autorizate.

Sistem de proiectie Stereo' 70