


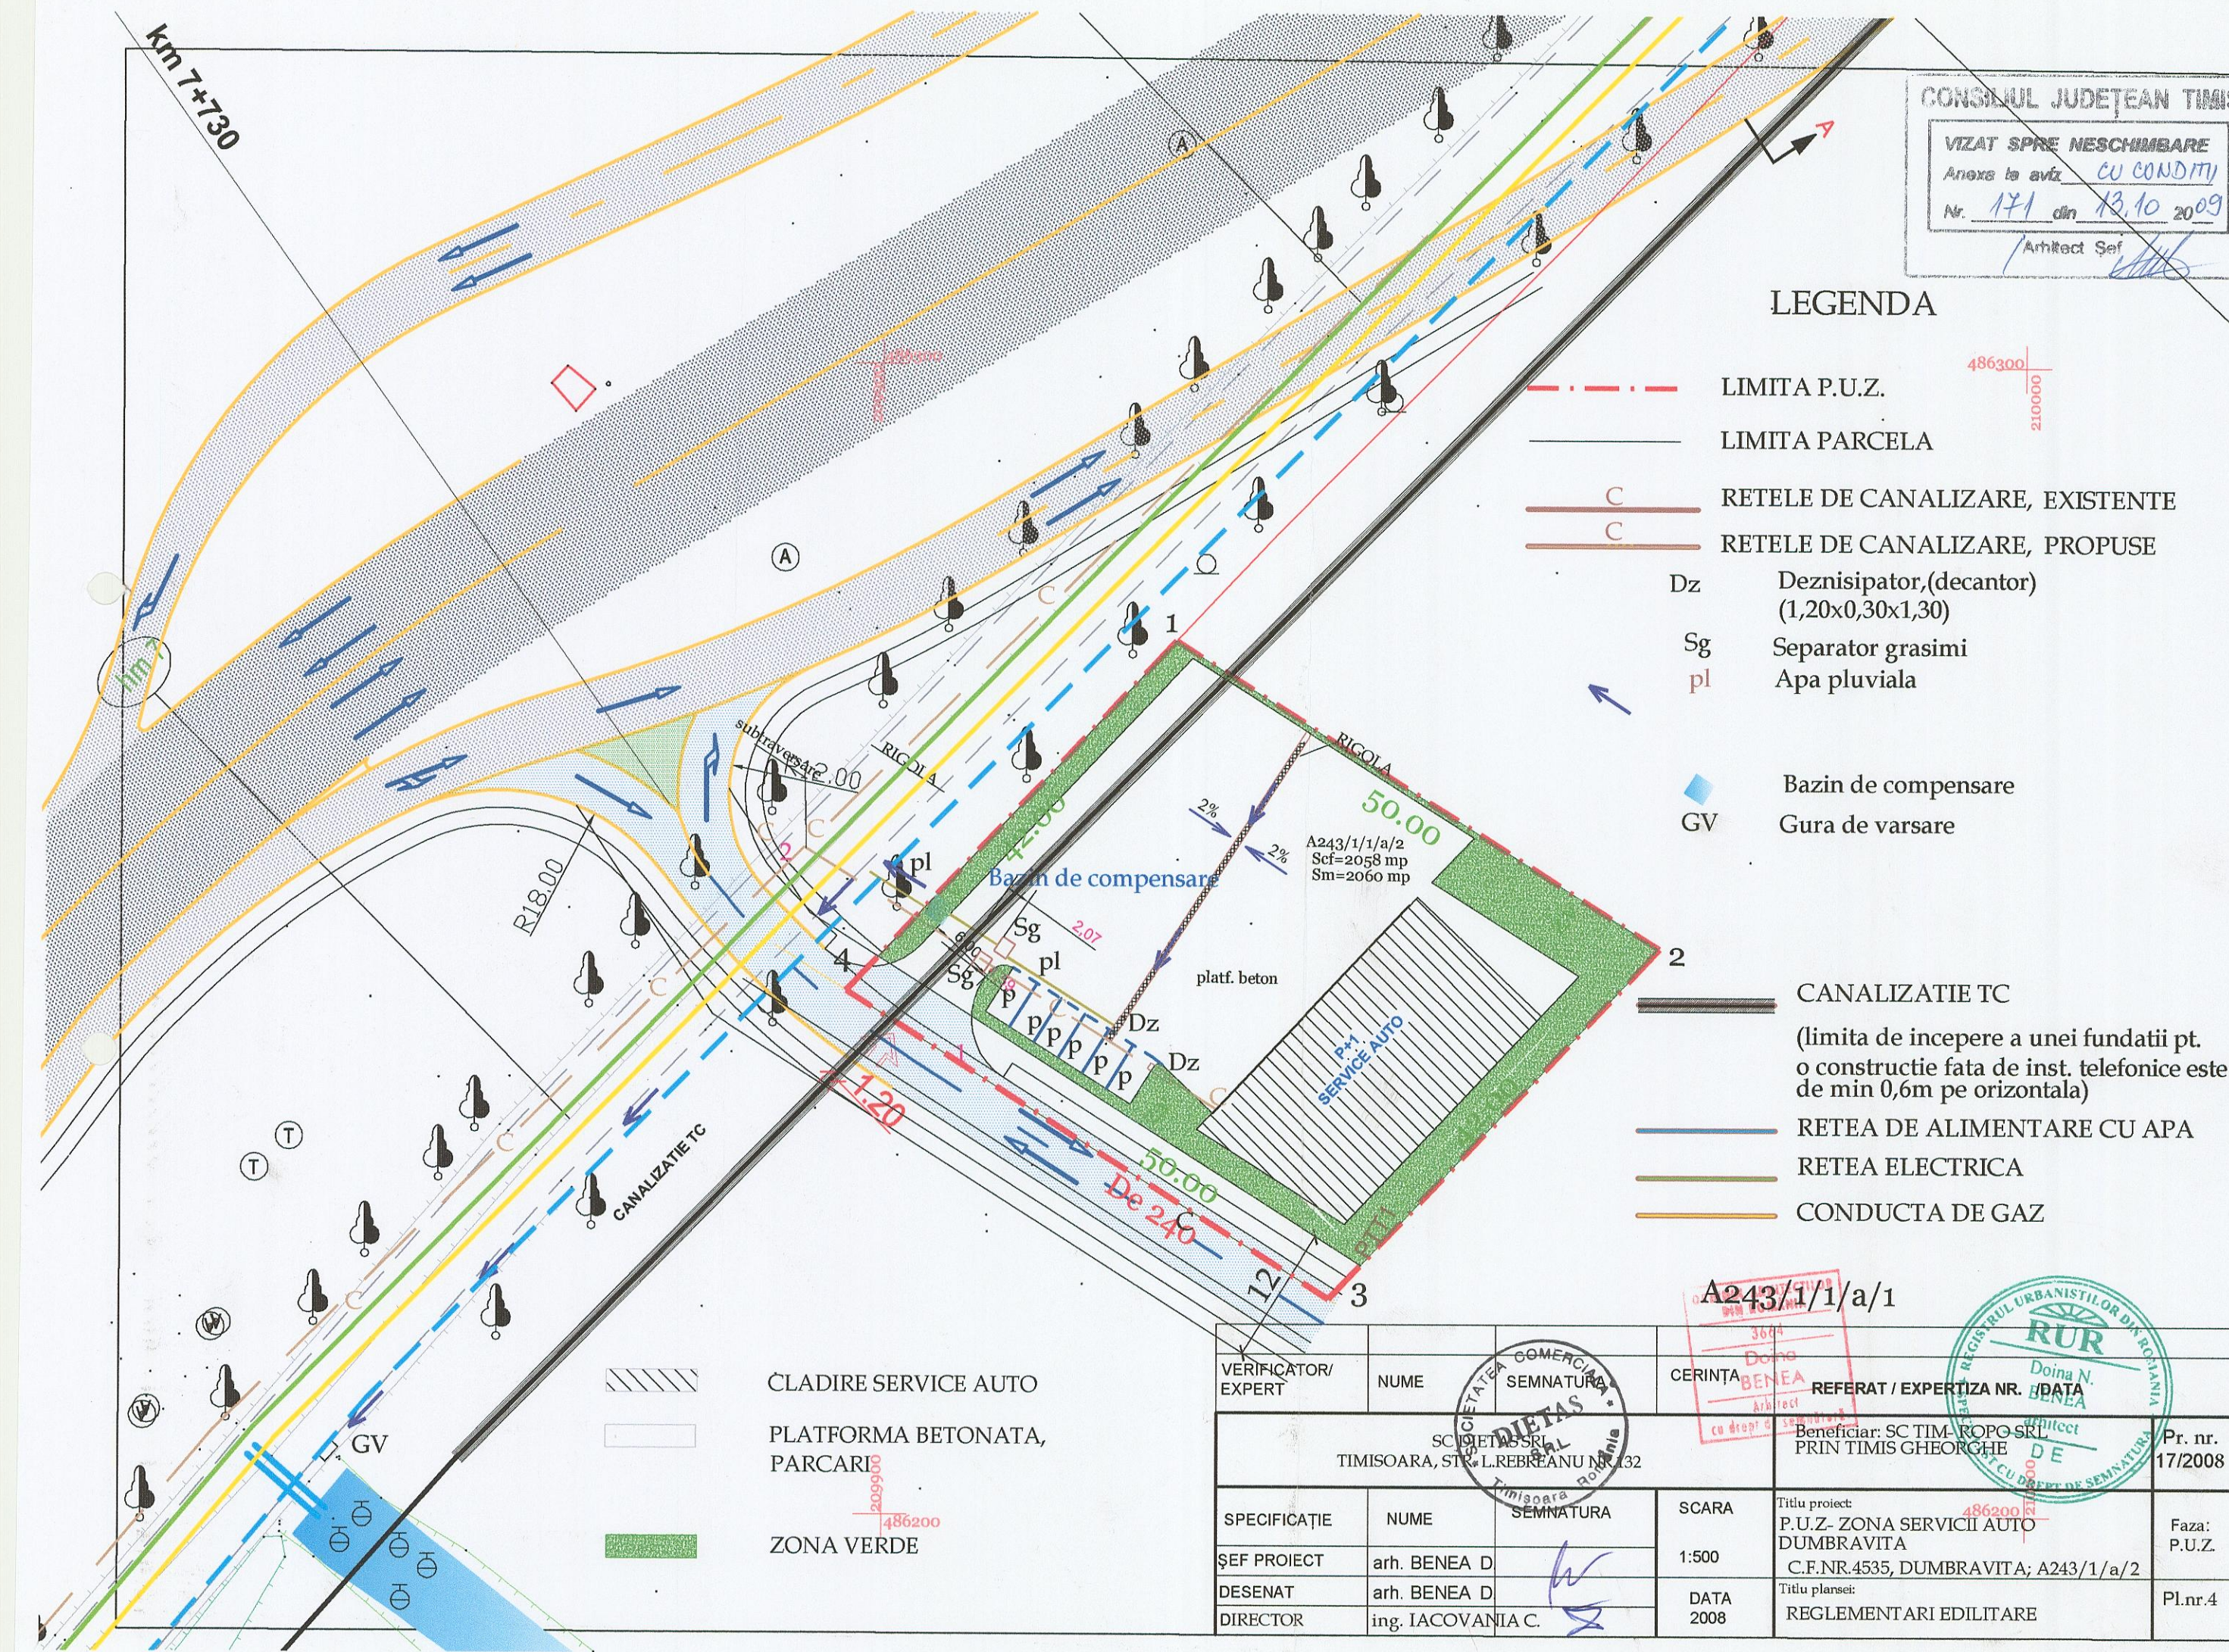

CONSILIUL JUDEȚEAN TIMIȘ
VIZAT SPRE NESCIMBARE
Anexa la aviz CU CONDM
Nr. 171 din 13.10.2009
Arhitect Șef

LEGENDA

- LIMITA P.U.Z.
- LIMITA PARCELA
- RETELE DE CANALIZARE, EXISTENTE
- RETELE DE CANALIZARE, PROPUSE
- Dz Deznisipator, (decantor)
(1,20x0,30x1,30)
- Sg Separator grasimi
- pl Apa pluviala
- GV Bazin de compensare
- GV Gura de varsare
- CANALIZATIE TC
(limita de incepere a unei fundatii pt.
o constructie fata de inst. telefonice este
de min 0,6m pe orizontala)
- RETEA DE ALIMENTARE CU APA
- RETEA ELECTRICA
- CONDUCTA DE GAZ

CLADIRE SERVICE AUTO
PLATFORMA BETONATA,
PARCARI
ZONA VERDE

VERIFICATOR/ EXPERT	NUME	SEMNATURA	CERINTA	REFERAT / EXPERTIZA NR. / DATA	Pr. nr. 17/2008
SCURTAS SRL TIMISOARA, STR. L. REBREANU NR. 132			Beneficiar: SC TIM. ROPO SRL PRIN TIMIS GHEORGHE		
SPECIFICATIE	NUME	SEMNATURA	SCARA	Titlu proiect: P.U.Z. - ZONA SERVICII AUTO DUMBRAVITA C.F. NR. 4535, DUMBRAVITA; A243/1/a/2	Faza: P.U.Z.
SEF PROIECT	arh. BENE D		1:500	Titlu planșei: REGLEMENTARI EDILITARE	Pl. nr. 4
DESENAT	arh. BENE D		DATA 2008		
DIRECTOR	ing. IACOVANIA C.				