PUZ — PLAN URBANISTIC ZONAL
LOCUINTE SI FUNCTIUNI COMPLEMENTARE

PARCELELE CADASTRALE A259/36, 259/37, 259/38

EXTRAVILAN DUMBRAVITA, JUDETUL TIMIS

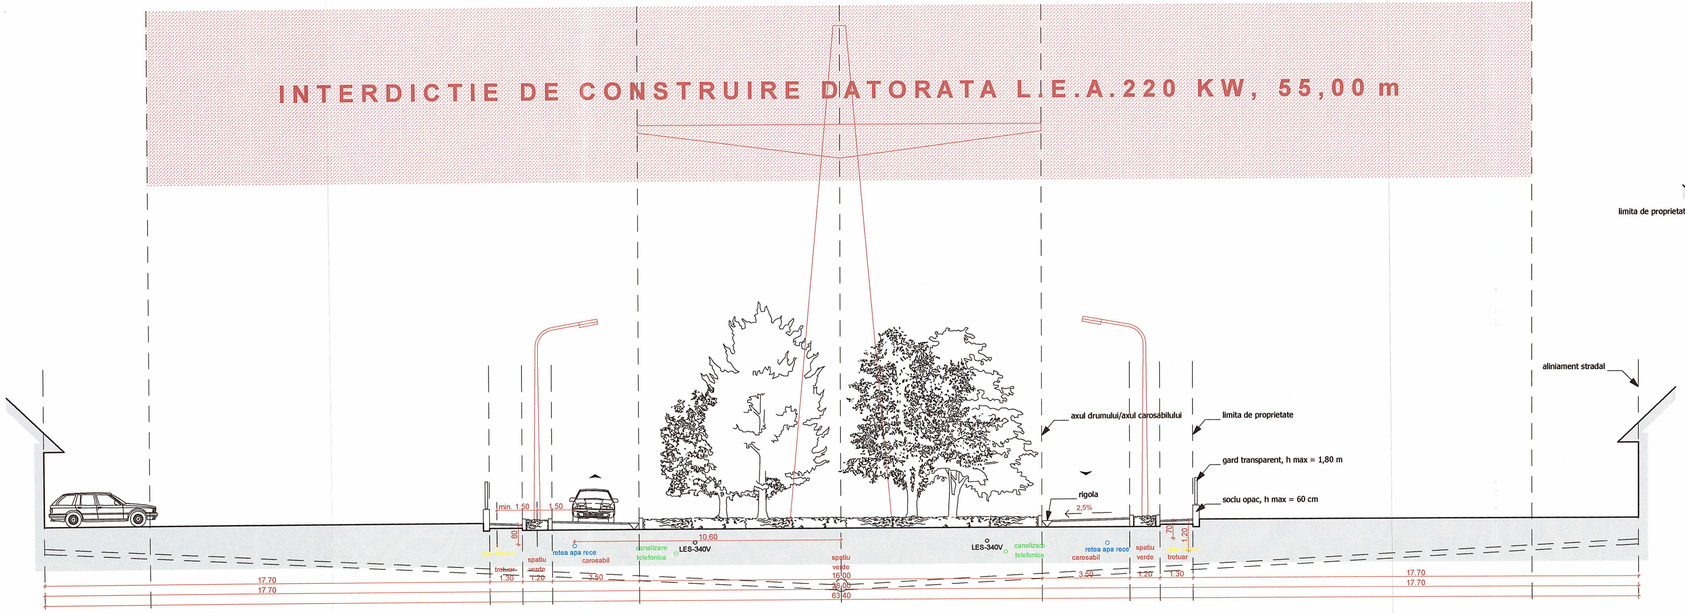

profil stradal special 28,00 m, de-a lungul LEA - PST3

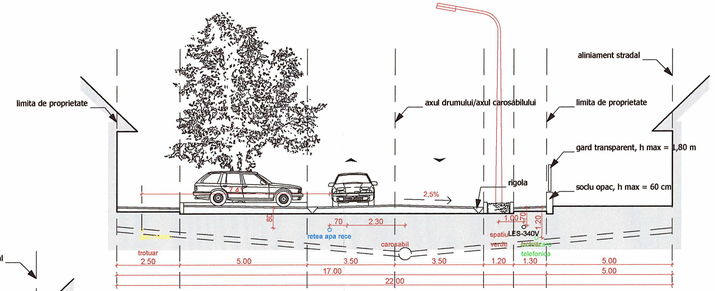

profil stradal 12,00 m, cu parcare pe o parte - PST2

DOMNUL ARHITECTIUNII DIN ROMANIA
4219
Radu Alexandru BOTIS
ARHITECT
cu drept de semnătură

coordonator
SC DANCU SI ASOCIATI SRL
arh. Dancu Nicolae

RUR
Sabin Nicolae N. DANCU
arhitect
DE
MEMBRU AL ORDINULUI ARHITECTILOR DIN ROMANIA
CU DREPT DE SEMNATURA

CONSILIUL JUDETEAN TIMIS
VIZAT SPRE NESCHIMBARE
Anexa la avizul 01 CU/D/171
Nr. 69 din 25.06.04
Arhitect Ser.

RB — BIROU INDIVIDUAL DE ARHITECTURA RADU BOTIS

Proiect nr. pr. nr. UDZ 104/05	Faza - P.U.Z. -	Beneficiari COJOCARU VIOLETA cu soțul COSTICA, CIRT STELIAN VASILE	
Denumirea proiectului PLAN URBANISTIC ZONAL LOCUINȚE ȘI FUNCȚIUNI COMPLEMENTARE PARCELELE CAD. A259/36, A259/37, 259/38 EXTRAVILAN DUMBRĂVIȚA		Denumirea planșei Profile stradale 2	
Șef proiect	Radu Botis	Scara 1:100	Data octombrie 2005
Proiectat	Radu Botis	Nr. desen 104 - PUZ-05' - A	
Desenat	Radu Botis		