

# P.U.Z. - Locuințe colective și funcțiuni complementare

CF 413699, Dumbrăvița, jud. Timiș




## LEGENDĂ

### DELIMITĂRI ȘI SIMBOLURI

- Limită zonă studiată
- Limite imobile conform ridicării topografice
- Limită de proprietate a terenurilor ce fac obiectul P.U.Z.
- Limite parcele propuse
- Limite documentații de urbanism aprobate/în lucru
- Profil de drum existent/propus

### ZONIFICARE EXISTENT

- Interdicție temporară de construire până la elaborare documentație de urbanism conform PUG în lucru
- Teren agricol
- Locuințe individuale
- Locuințe colective
- Locuințe individuale și servicii
- Servicii
- Spații verzi
- Căi de circulație rutieră și amenajări aferente
- Căi de circulație rutieră propuse prin documentații de urbanism

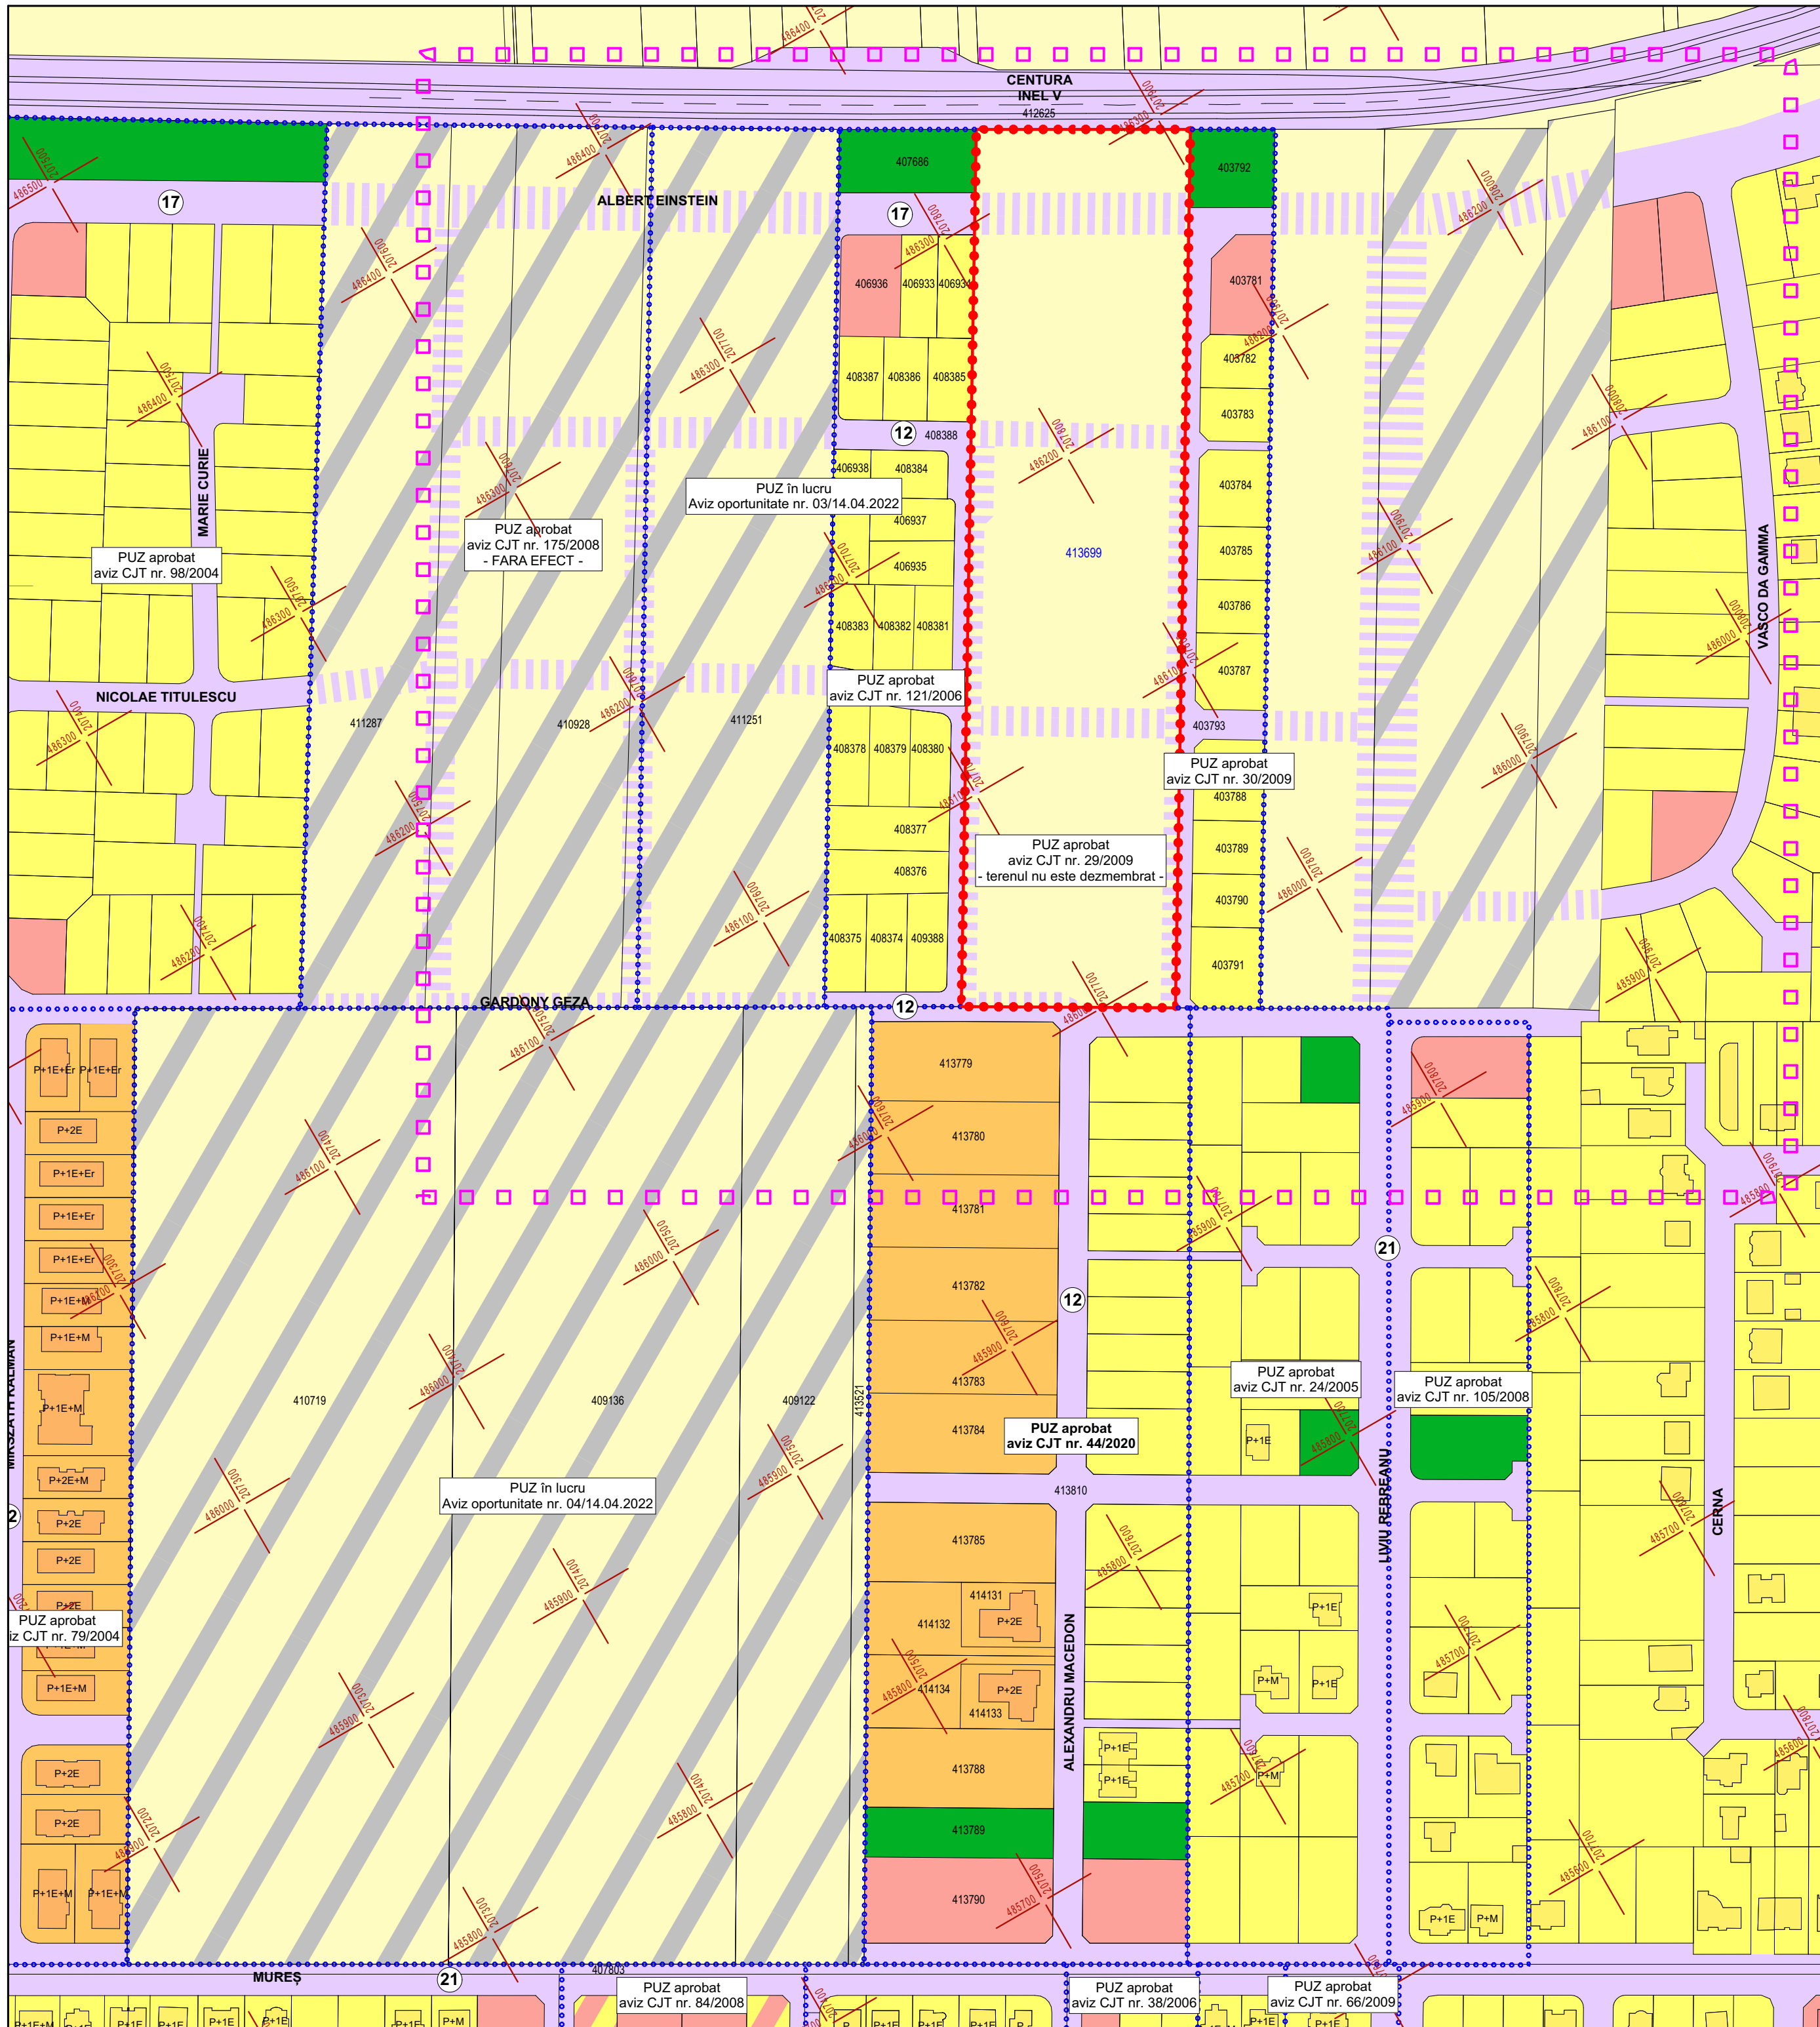

Specialist R.U.R.	arh. Răzvan Negrișanu				
Verificator/expert	Nume	Semnătura	Cerința	Referat / Expertiza Nr. / Data	
				Beneficiar: <b>Rusu Cristian Alin</b>	Proiect nr.: <b>376/RUS/22</b>
				Amplasament: CF 413699, Dumbrăvița, jud. Timiș	
				Denumire: <b>P.U.Z. - Locuințe colective și funcțiuni complementare</b>	Faza: <b>P.U.Z.</b>
Șef proiect	arh. Răzvan Negrișanu		Scara: <b>1:2000</b>		
Verificator intern					
Proiectat	arh. Răzvan Negrișanu		Data:	Titlu planșă: <b>Plan situație existentă</b>	Planșa nr.: <b>U03</b>
Desenat	arh. Paula Candroi		<b>AUGUST 2022</b>		420x580

