

REGLEMENTĂRI URBANISTICE

P.U.Z.

"ZONĂ DE LOCUINȚE ȘI SERVICII"
Dumbrăvița, străzile Belgrad - Picasso - Ferveția II
CF 413290 - Extravilan Dumbrăvița


INVENTAR DE COORDONATE ÎN SISTEM STEREO 70

Nr. Pct.	X [m]	Y [m]
1	485324.633	205737.592
2	485313.837	205756.607
3	485306.643	205769.277
4	485299.227	205782.330
5	485291.317	205777.489
6	485277.890	205769.180
7	485263.418	205760.261
8	485248.948	205751.341
9	485234.466	205742.417
10	485220.001	205733.503
11	485205.465	205724.610
12	485190.984	205715.695
13	485176.584	205706.745
14	485162.112	205697.826
15	485147.608	205688.808
16	485133.131	205679.696
17	485118.695	205670.588



SISTEM DE REFERINȚĂ PLANIMETRIC: STEREO 70
SISTEM DE REFERINȚĂ ALTIMETRIC: MAREA NEAGRĂ

PROFILURI TRANSVERSALE DE DRUM PROPUSE:

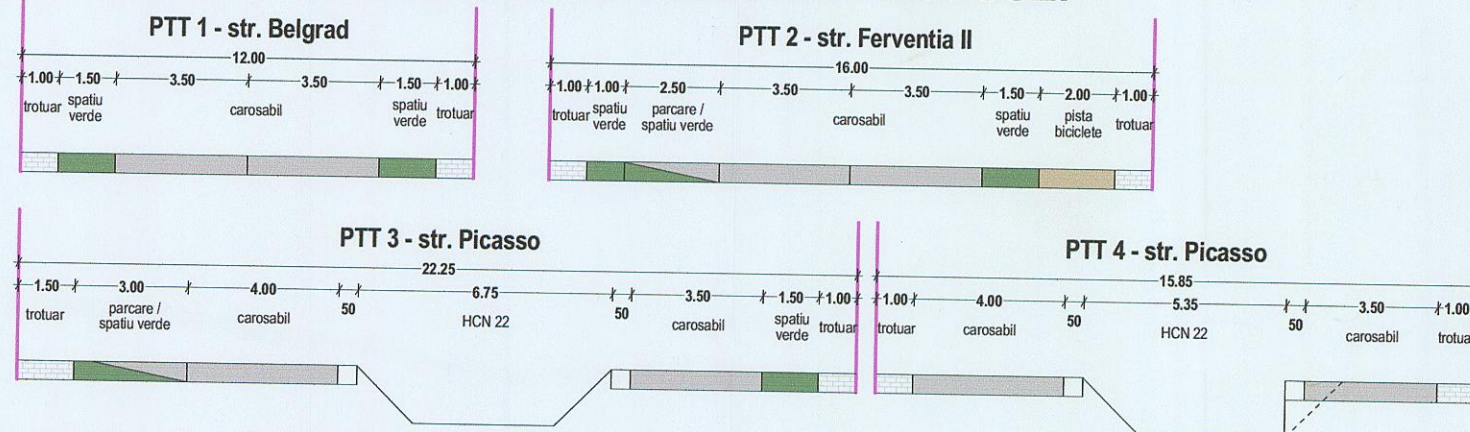

INDICI URBANISTICI PROPUȘI:

Zonă locuințe și f. compl. cu max. 2 unități/parcelă	Zonă dotări și servicii
P.O.T.-max = 35%	P.O.T.-max = 40%
C.U.T.-max = 0,7	C.U.T.-max = 1,6
max. P+1E	max. D/S+P+2E
H _{comisă} max = 6,50m	H _{comisă} max = 14,50m
H _{max} = 9,00m	H _{max} = 18,50m
= 99,76m N.M.N.	= 107,76m N.M.N.
	H _{max} = 102,26m N.M.N.
	= 111,76m N.M.N.

LEGENDĂ LINII ȘI SIMBOLURI:

- Limita de proprietate a terenului cu fața obiectului P.U.Z. propus a fi introdus în intravilan
- Limita zonei studiate conform C.U. nr. 1638/08.10.2018
- Limita intravilan comună Dumbrăvița
- Limita imobile conform ridicării topografice
- Limita parcelelor propuse
- LEA JT în exploatare, conf. Aviz ENEL nr. 2546428/10.30.01.2019
- Traseu rețea gaz, conf. Aviz DELGAZ GRID nr. 2/18.01.2019
- Stâlp beton
- Stâlp lemn
- Lampadar metallic
- Acces auto și pietonal propus

ZONIFICARE EXISTENT:

- Zonă locuințe și funcțiuni complementare P_{max}+2 reglementată în documentații de urbanism anterior aprobate
- Zonă dotări și servicii reglementată în documentații de urbanism anterior aprobate
- Zonă căi de comunicație rutieră și amenajări aferente, reglementată în documentații de urbanism anterior aprobate
- Zonă spații verzi, reglementată în documentații de urbanism anterior aprobate
- Zonă spații verzi, cu interdicție temporară de construire până la operarea schimbului, regl. în doc. de urbanism anterior aprobate
- Canal de desecare existent
- Zonă cu interdicție temporară de construire până la elaborarea unei documentații de urbanism, conform P.U.Z. Director și P.U.G. în lucru
- Zonă de protecție LEA JT în exploatare, 1m conf. Aviz ENEL nr. 2546428/10.30.01.2019

ZONIFICARE PROPUȘ:

- Zonă locuințe și funcțiuni complementare cu maxim 2 unități pe parcelă, max. P+1 propusă
- Zonă dotări și servicii max. D/S+P+2 propusă
- Zonă accesuri și parcuri propusă
- Zonă spații verzi propusă
- Zonă de amenajări aferente propusă

BILANȚ TERITORIAL:

SUPRAFAȚĂ TEREN	EXISTENT	PROPUȘ
Teren arabil în extravilan	17 630 mp	100,00%
Zonă locuințe și funcțiuni complementare cu max. 2 unități/parcelă	9 132 mp	51,80%
Zonă dotări și servicii	2 555 mp	14,49%
Zonă spații verzi amenajate	1 069 mp	6,06%
Zonă accesuri și parcuri	2 203 mp	12,50%
Zonă căi de comunicație rutieră și amenajări aferente - teren pentru drum	2 671 mp	15,15%
TOTAL	17 630 mp	100,00%

Specialist R.U.R. arh. Georgeta Trîmbițaș

Proiectant:
S.C. "ARHITECT TRIMBITAȘ" S.R.L.
CUI 7861780 J35/1396/1995
str. Marin Mironov Todov, nr.2, Timișoara, jud. Timiș
☎ (+4) 0744 680 012 ☎ (+4) 0256 43 22 12
la office@trimbitas.ro

Șef proiect: arh. Georgeta Trîmbițaș
Proiectat: arh. Alina Narița
Desenat: arh. Alina Narița
Verificat: arh. Camil Milincu

Denumire proiect: PLAN URBANISTIC ZONAL "ZONĂ DE LOCUINȚE ȘI SERVICII"

Dumbrăvița, străzile Belgrad - Picasso - Ferveția II
CF 413290 - extravilan Dumbrăvița

Beneficiar: S.C. NEW RPC S.R.L.

Scara: 1:1000

Denumire planșă: REGLEMENTĂRI URBANISTICE

Nr. proiect: 167/2018

Faza: P.U.Z.

Data: mai 2019

Nr. planșă: 167 - A05

