


P.U.Z.

LOCUINTE si
FUNCTIUNI COMPLEMENTARE

SITUAȚIA EXISTENTĂ

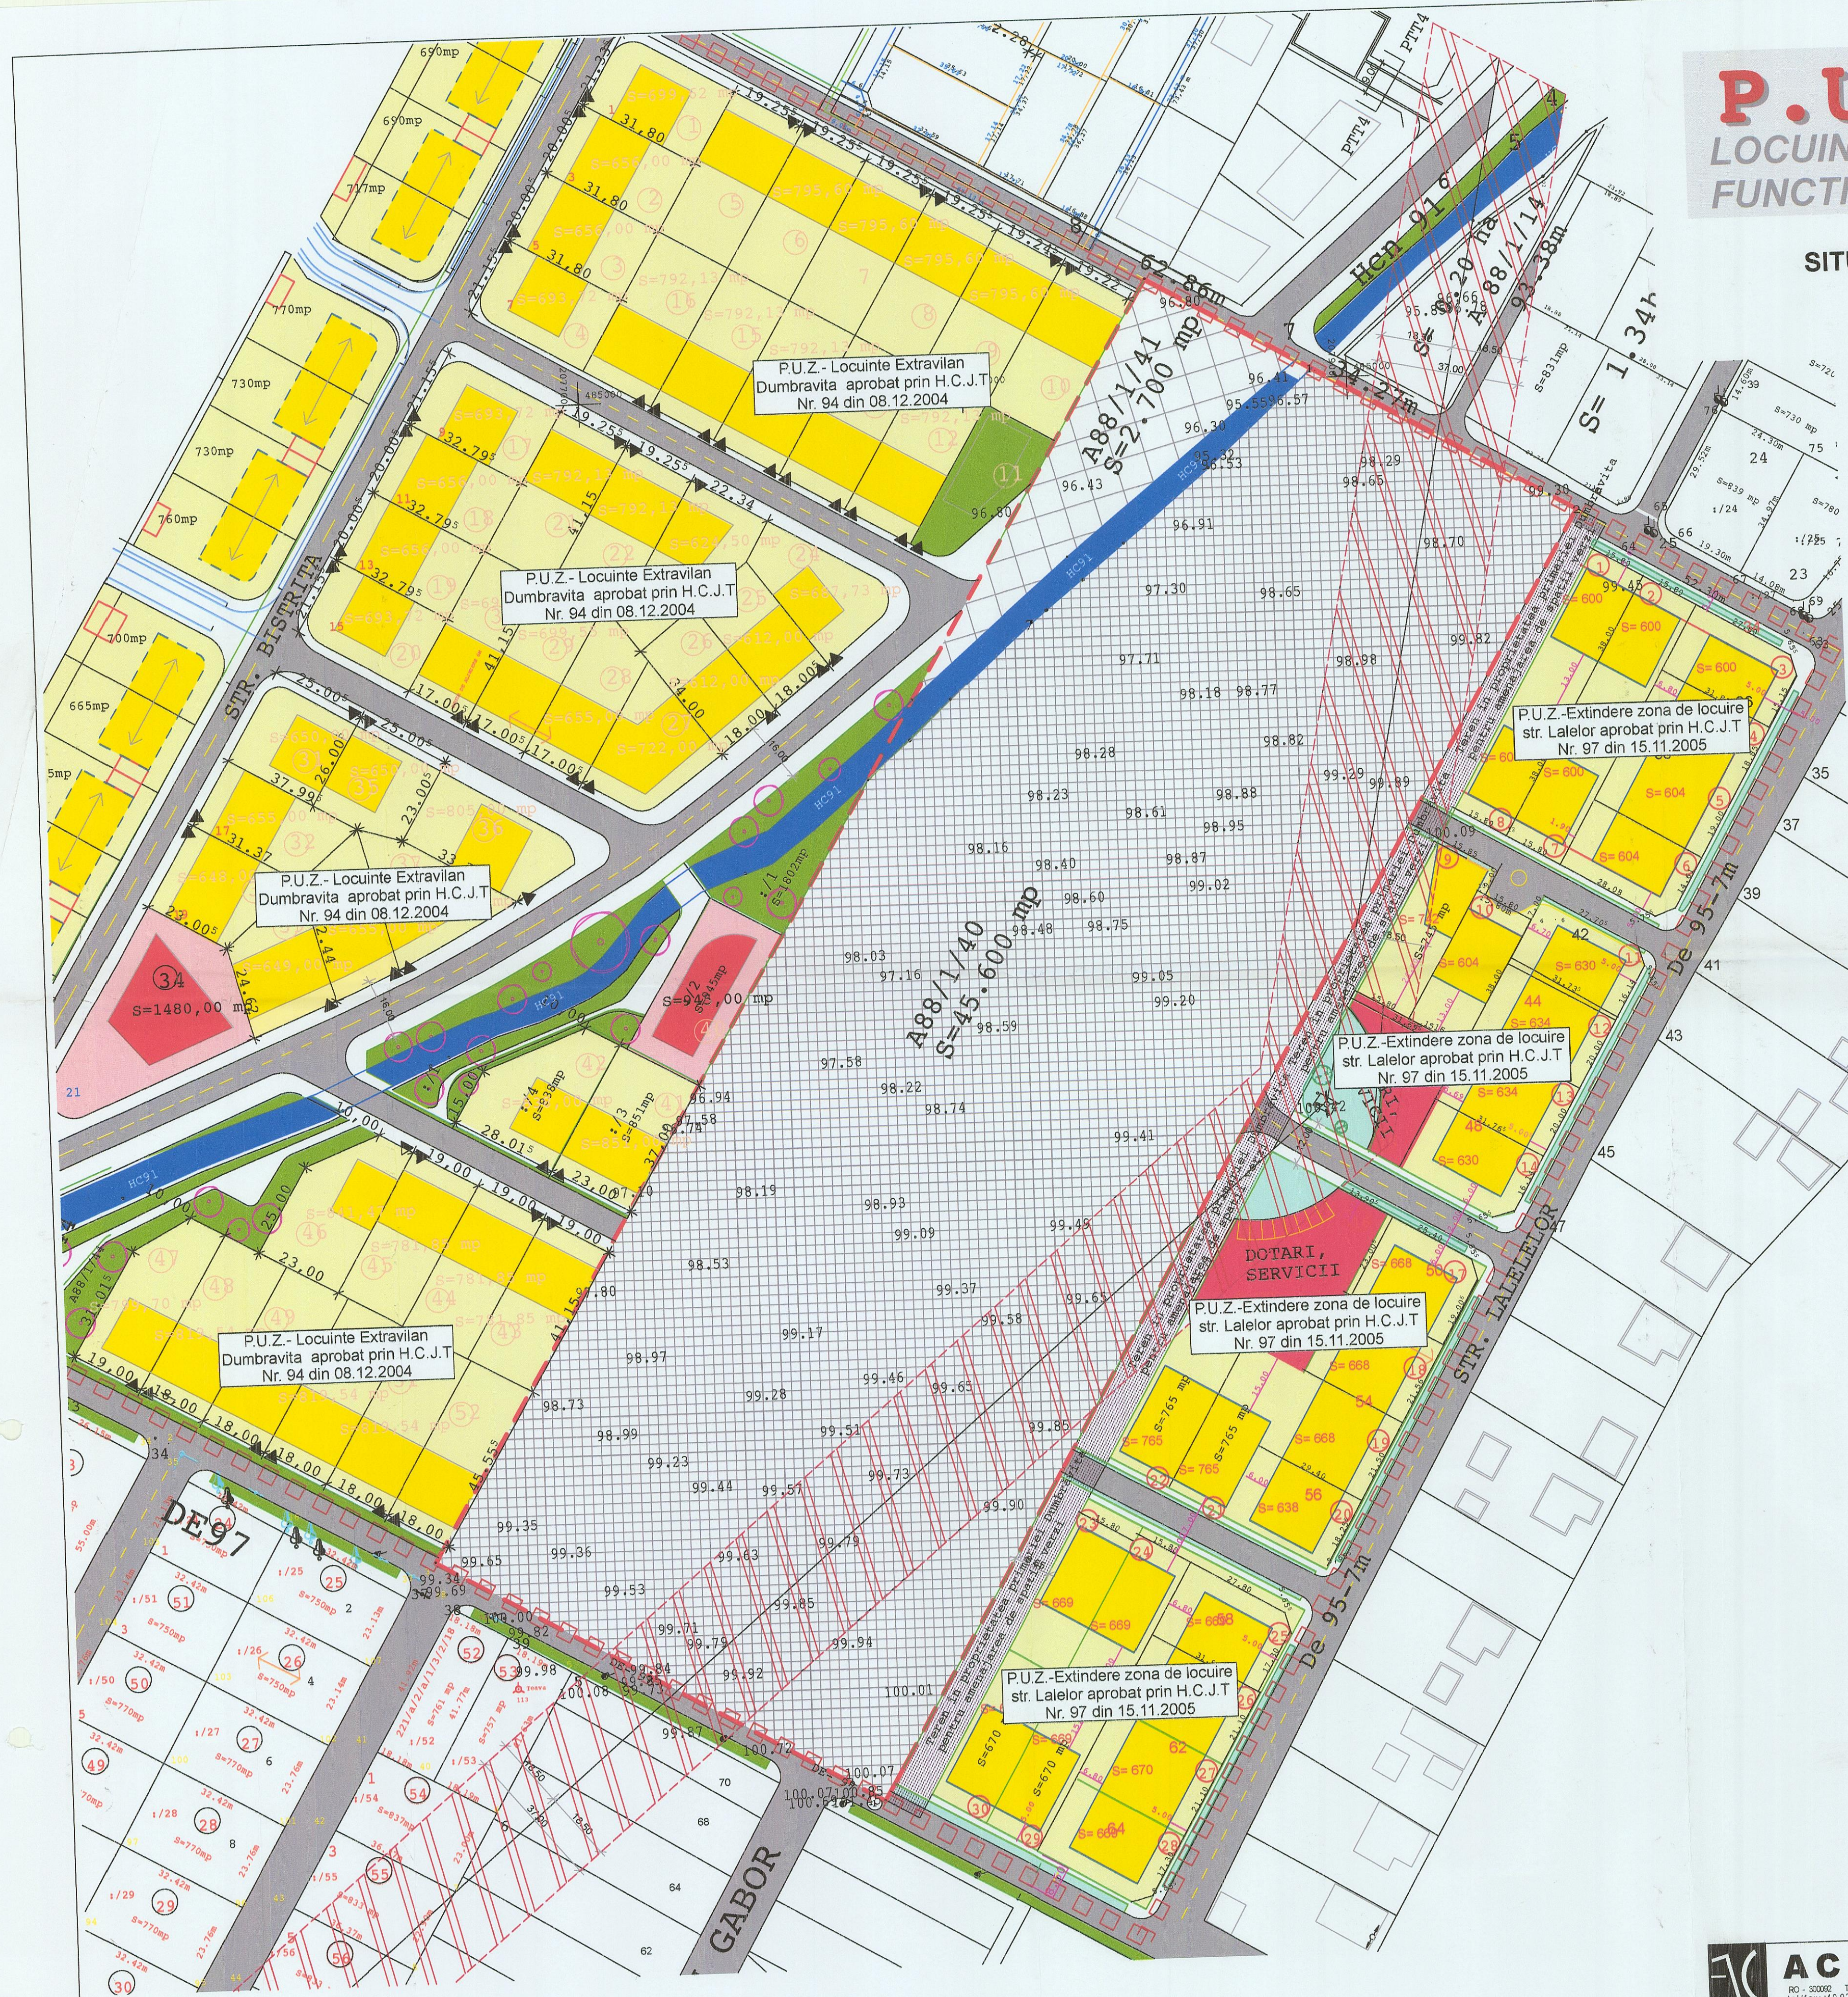

LEGENDA

- LIMITA TERENULUI CE VA INTRA IN INTRAVILANUL EXTINS AL COMUNEI (LIMITA DE PROPRIETATE)
- □ □ LIMITA ZONEI STUDIATE IN P.U.Z.
- LIMITE PARCELE CADASTRALE
- TEREN PRELUAT DE PRIMĂRIA DUMBRĂVIȚA PENTRU AMENAJAREA DE SPAȚII VERZI
- DRUMURI EXISTENTE DE EXPLOATARE DOMENIU PUBLIC
- TERENURI IN PROPRIETATEA PUBLICA A.N.I.F.
- CULOAR DE PROTECȚIE LINIE DE MEDIE TENSIUNE
- LEA 110 kV
- ALEI CAROSABILE EXISTENTE IN DOMENIU PUBLIC

	ZSORI LIVIA ELENA bun propriu, A 88/1/40	45 600 m ²
	ZSORI LIVIA ELENA bun propriu, A 88/1/41	2 700 m ²
	TOTAL	48 300 m ²

ACTECTURA		PROIECT NR. 32/2011	
RO - 30002 Timisoara str. Dr. George Marinescu nr. 1, et. 05 tel/fax: +40 0258 435 716 e-mail: office@actectura.ro		P.U.Z. LOCUINTE, FUNCTIUNI COMPLEMENTARE	
SPECIFICATIE		Comuna DUMBRĂVIȚA, jud. TIMIȘ	
PROIECTAT		C.F. Nr. 400842, C.F. Nr. 400843	
DESENAT		SITUAȚIA EXISTENTĂ	
DATA 04/2011		PAG. 1	