




P.U.Z.

LOCUINTE si FUNCTIUNI COMPLEMENTARE

PROPRIETATEA ASUPRA TERENURILOR

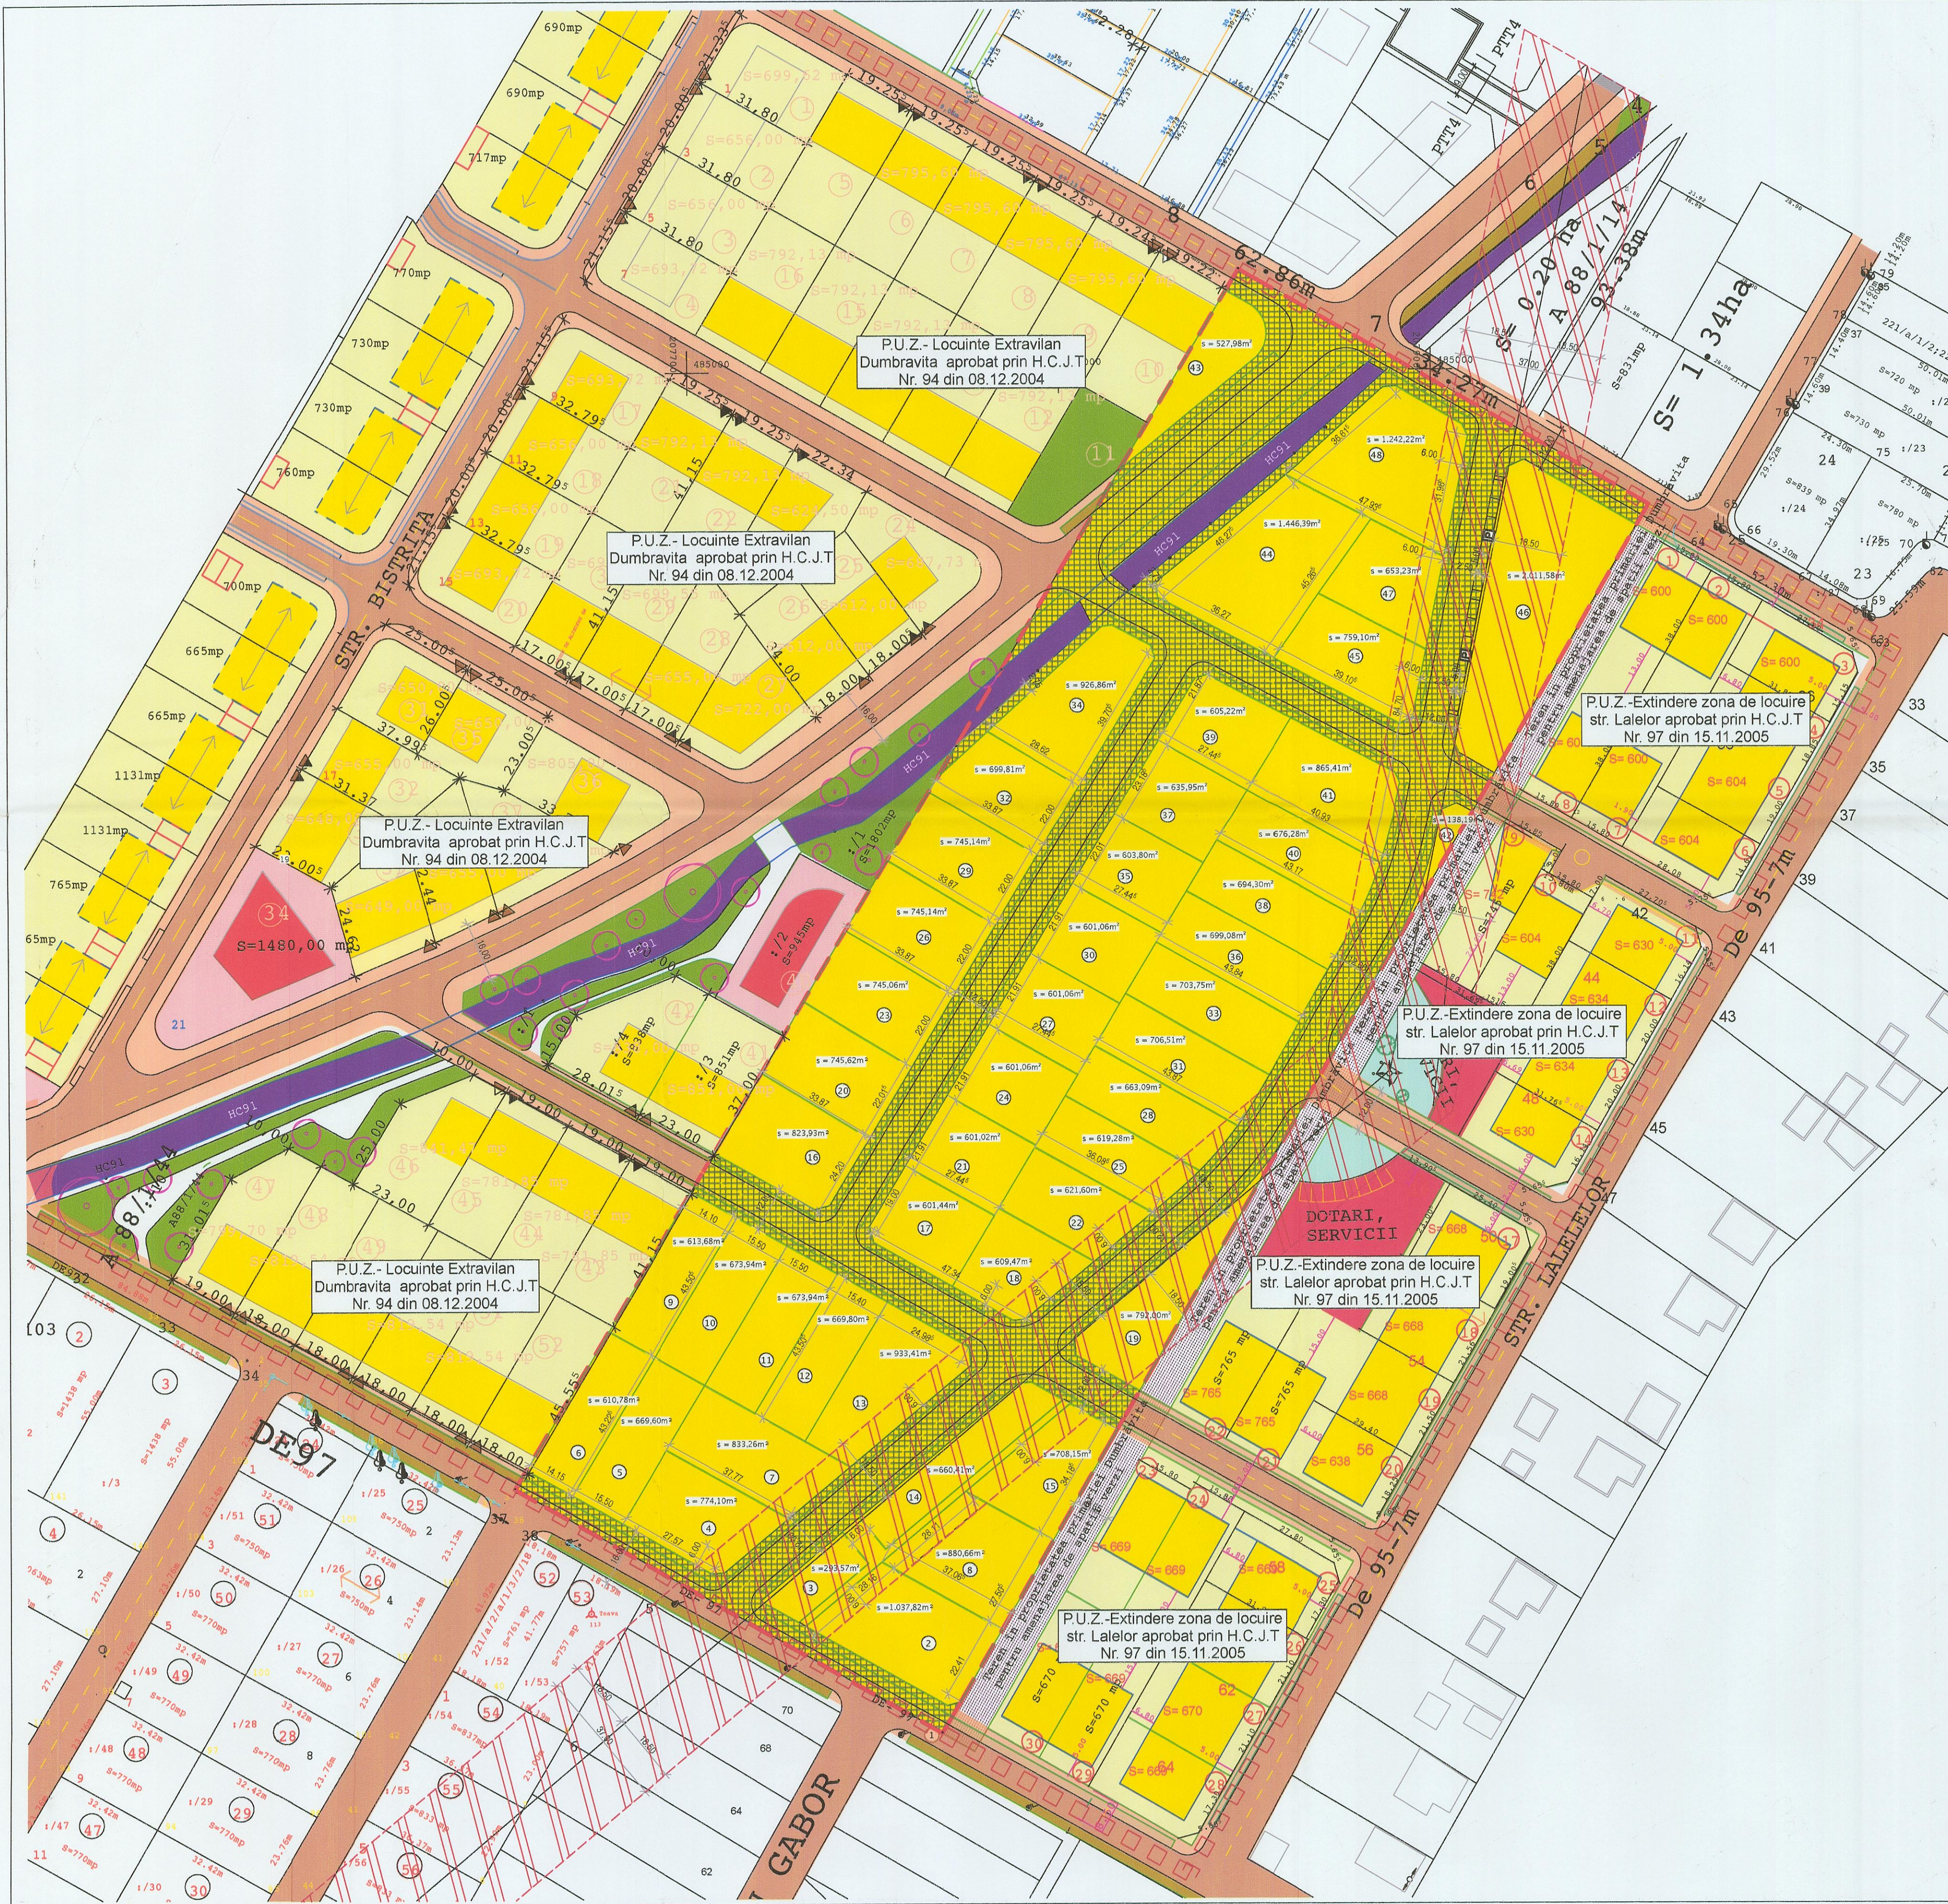

LEGENDA

- LIMITA TERENULUI CE VA INTRA IN INTRAVILANUL EXTINS AL COMUNEI (LIMITA DE PROPRIETATE)
- □ □ LIMITA ZONEI STUDIADE IN P.U.Z.
- LIMITE PARCELE PROPUSE
- TEREN PRELUAT DE PRIMĂRIA DUMBRĂVIȚA PENTRU AMENAJAREA DE SPAȚII VERZI
- TERENURI PROPRIETATE PRIVATĂ DESTINATE PARCELARII
- TERENURI CE SE INTENȚIONEAZĂ A FI TRECUTE DIN PROPRIETATEA PRIVATĂ A PERSOANEI FIZICE IN DOMENIUL PUBLIC
- DRUMURI EXISTENTE IN DOMENIU PUBLIC
- TERENURI IN PROPRIETATEA PUBLICĂ A.N.I.F.
- CULOAR DE PROTECȚIE LINIE DE MEDIE TENSIUNE
- LEA 110kV
- PODETE

BILANT TERITORIAL

TIPURI DE PROPRIETATE ASUPRA TERENURILOR	mp	%
TERENURI PROPRIETATE PRIVATĂ	34.744,77 mp	71,94 %
TERENURI CE SE INTENȚIONEAZĂ A FI TRECUTE DIN PROPRIETATEA PRIVATĂ IN PROPRIETATEA CONSILIULUI LOCAL	13.555,23 mp	28,06 %
TOTAL TERITORIU	48.300,00 mp	100,00 %

CONSILIUL JUDEȚEAN TIMIȘ
VIZAT SPRE NESCHIMBARE
Anexa la avizul de construire
Nr. 7 din 26.01.2012
Arhitect Șef

A.C.T.E.C.T.U.R.A.
RO - 30002 Timișoara, str. Dr. George Marinescu nr. 1, et. 09
tel/fax: +40 0258 435 716 e-mail: ofi@actectura.ro

ORDINUL ARHITECTILOR DIN ROMANIA
5078
Nenad Lucin
arhitect

Comuna DUMBRĂVIȚA, jud. TIMIȘ
C.F. Nr. 400842, C.F. Nr. 400843

PROIECT NR. 32/2011
P.U.Z. LOCUIȚE, FUNCȚIUNI COMPLEMENTARE
PAG. 1
P.U.Z.