


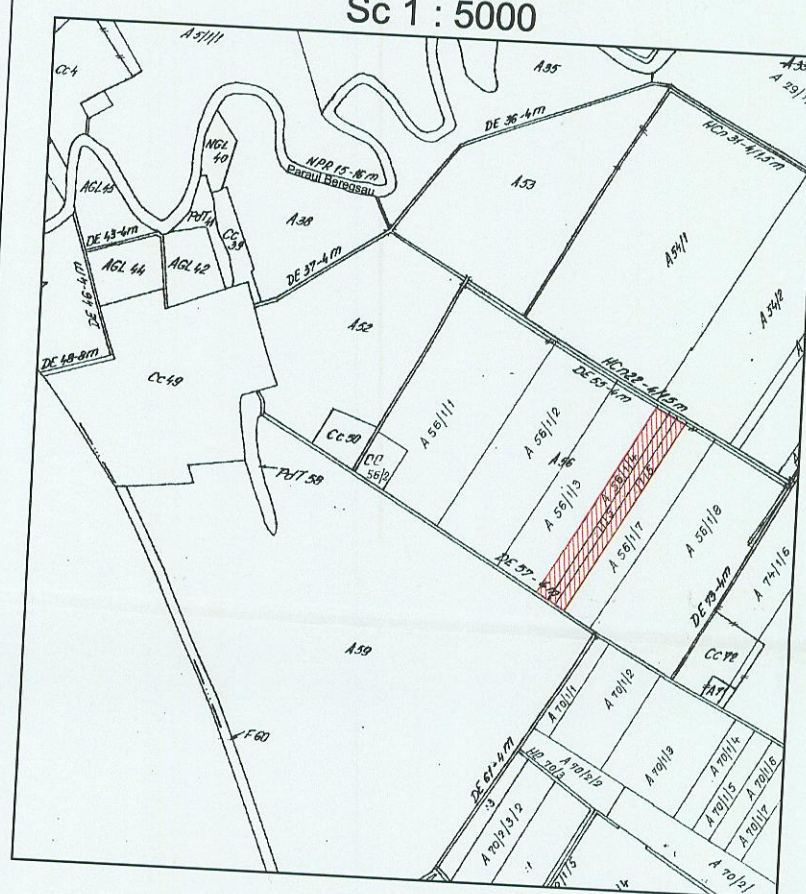


Incadrare in zona
Sc 1 : 5000



Plan topografic
Sc 1 : 1000

- Legenda:
- limita de proprietate
 - gard plasa
 - gard beton
 - carosabil
 - stalp beton - medie
 - ventil gaz
 - taluz canal desecare

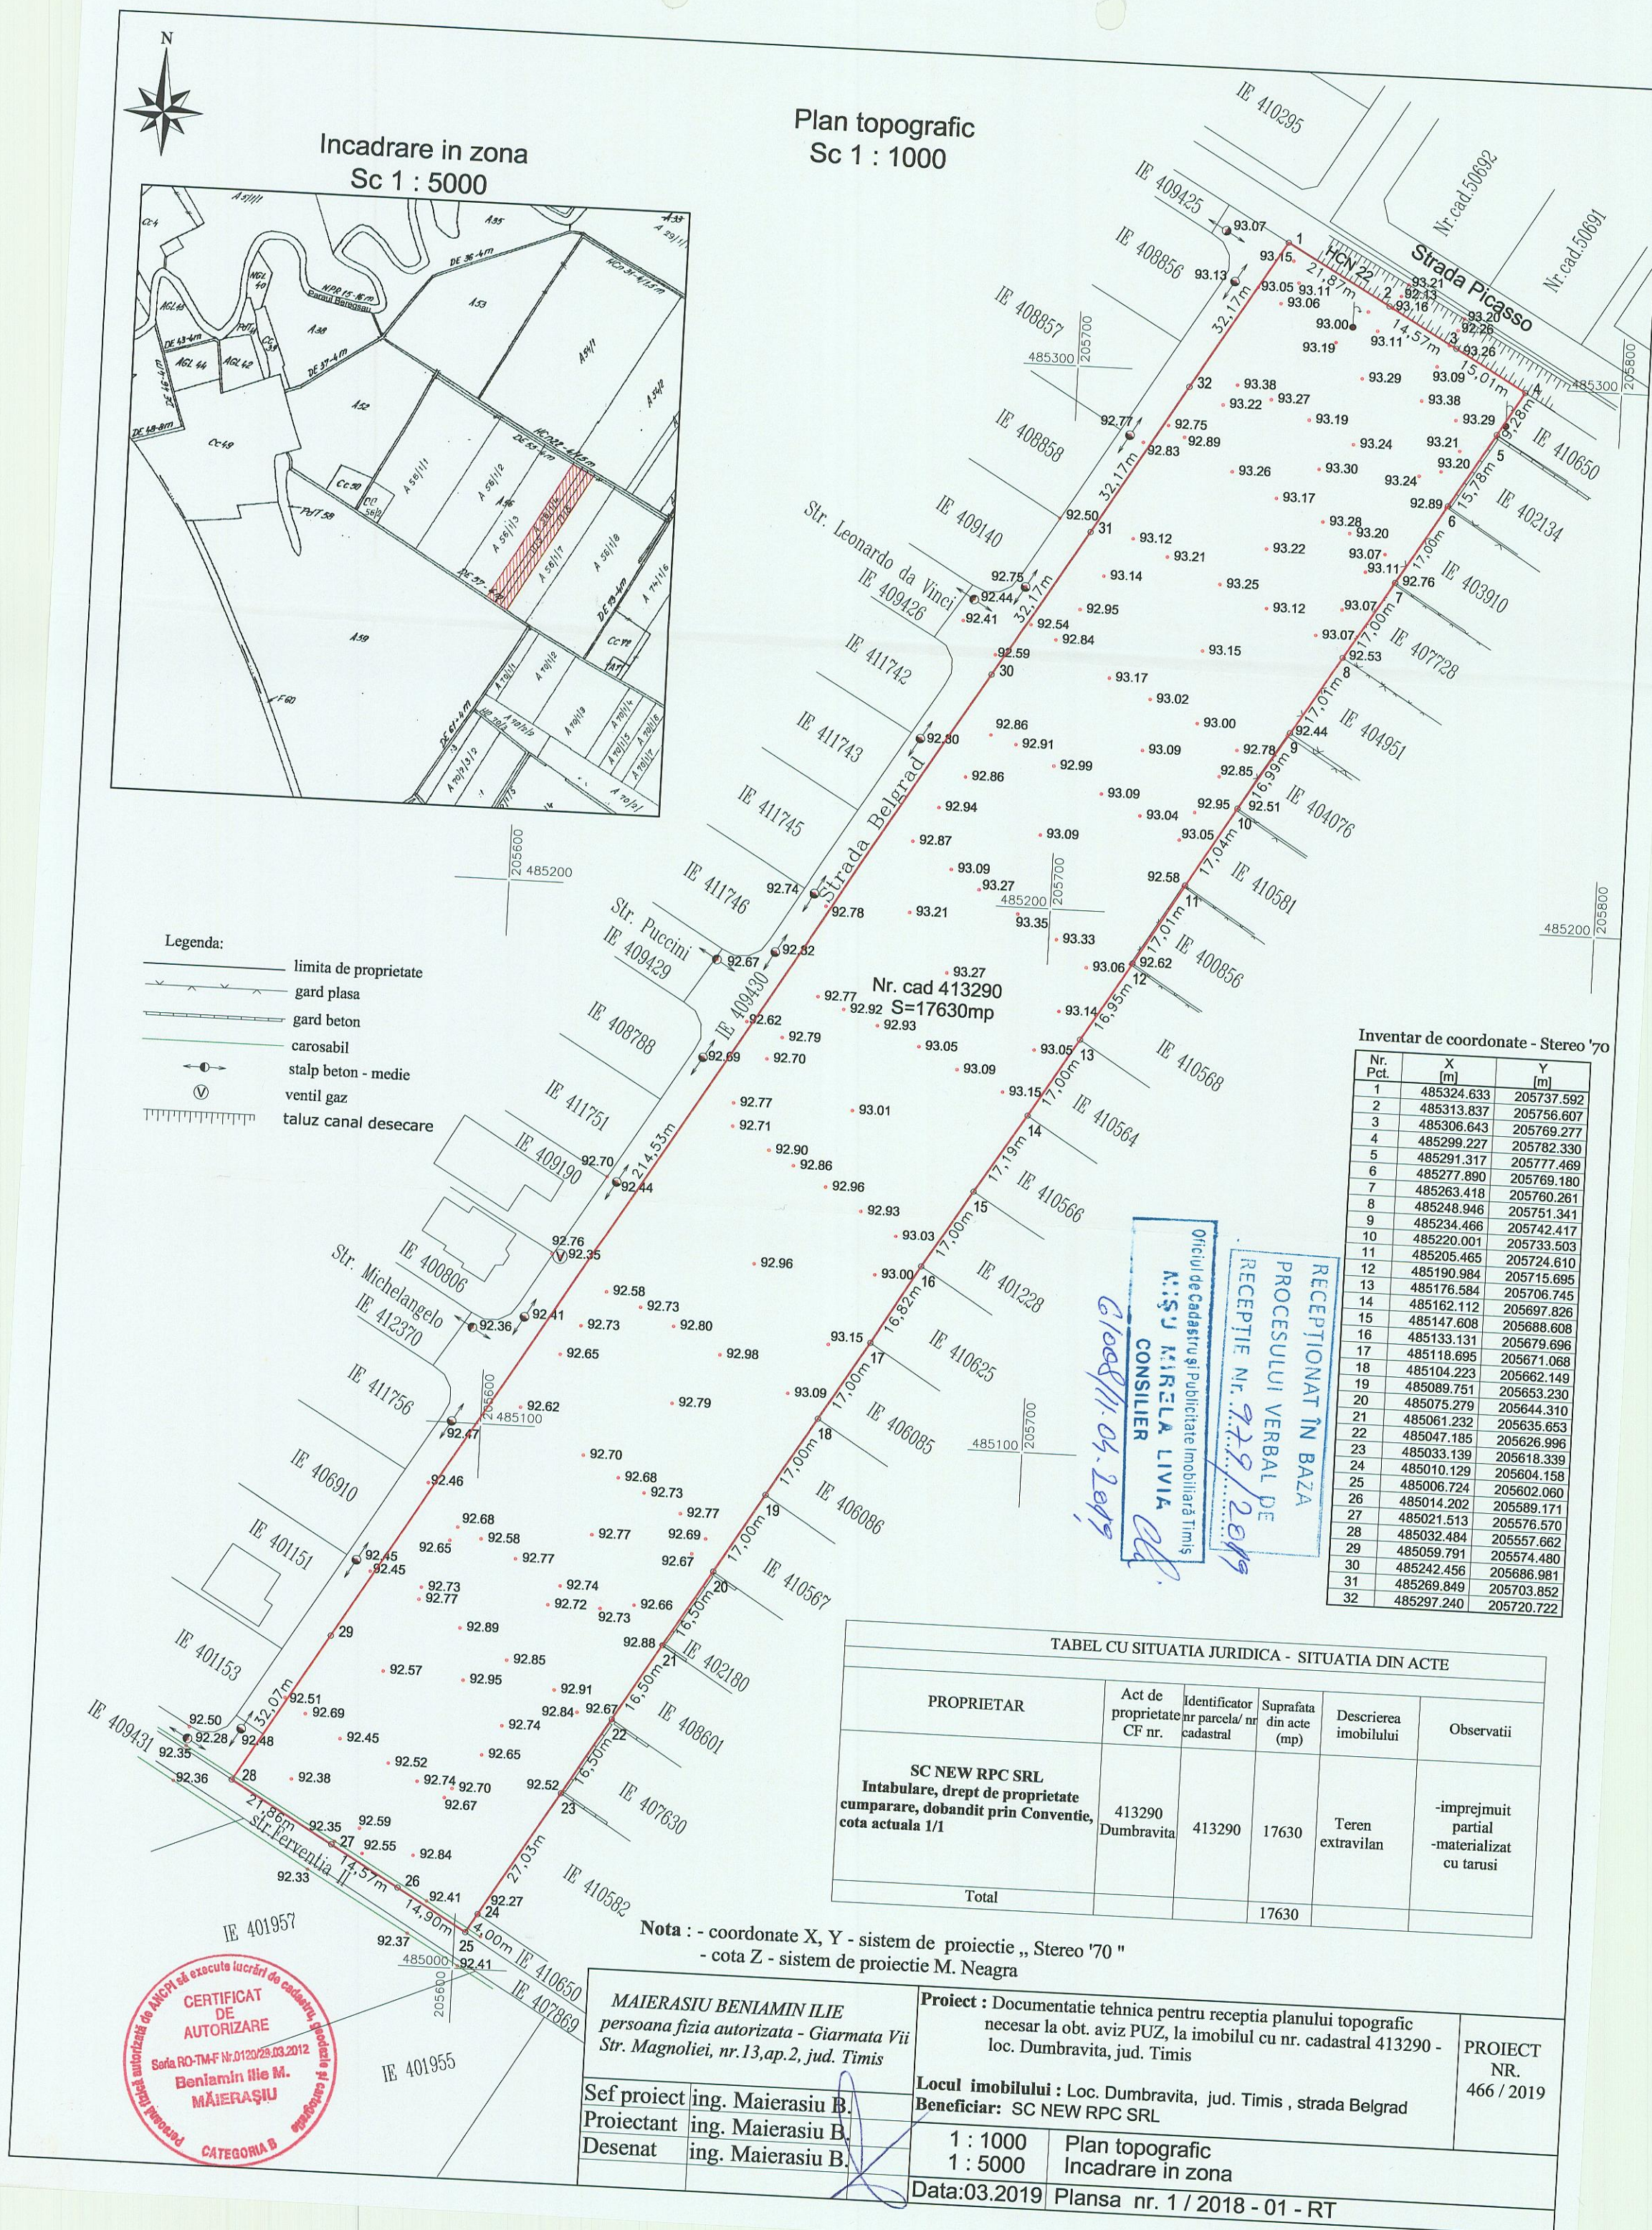

Inventar de coordonate - Stereo '70

Nr. Pct.	X [m]	Y [m]
1	485324.633	205737.592
2	485313.837	205756.607
3	485308.643	205769.277
4	485299.227	205782.330
5	485291.317	205777.469
6	485277.890	205769.180
7	485263.418	205760.261
8	485248.946	205751.341
9	485234.466	205742.417
10	485220.001	205733.503
11	485205.465	205724.610
12	485190.984	205715.695
13	485176.584	205706.745
14	485162.112	205697.826
15	485147.608	205688.608
16	485133.131	205679.696
17	485118.695	205671.068
18	485104.223	205662.149
19	485089.751	205653.230
20	485075.279	205644.310
21	485061.232	205635.653
22	485047.185	205626.996
23	485033.139	205618.339
24	485019.129	205609.682
25	485005.124	205601.025
26	485014.202	205592.368
27	485021.513	205583.711
28	485032.484	205575.054
29	485059.791	205566.397
30	485242.456	205686.981
31	485269.849	205703.852
32	485297.240	205720.722

RECEPȚIONAT ÎN BAZA
PROCESULUI VERBAL DE
RECEPȚIE NR. 929/2019
Orașul de Cadastru și Publicitate Imobiliară Timiș
M.ȘU. KIRELA LIVIA
CONSILIER

TABEL CU SITUAȚIA JURIDICĂ - SITUAȚIA DIN ACTE					
PROPRIETAR	Act de proprietate nr. CF nr.	Identificator nr. parcelă/ nr. cadastral	Suprafața din acte (mp)	Descrierea imobilului	Observatii
SC NEW RPC SRL Intabulare, drept de proprietate cumparare, dobandit prin Conventie, cota actuala 1/1	413290 Dumbravita	413290	17630	Teren extravilan	-imprejmuit partial -materializat cu tarusi
Total			17630		

Nota : - coordonate X, Y - sistem de proiectie „ Stereo '70 ”
- cota Z - sistem de proiectie M. Neagra

CERTIFICAT
DE
AUTORIZARE
Sofia RO-TMF Nr.0120/25.03.2012
Beniamin Ilie M.
MĂIERASIU
CATEGORIA B

MAIERASIU BENIAMIN ILIE persoana fizica autorizata - Giarmata Vii Str. Magnolie, nr.13,ap.2, jud. Timis	Proiect : Documentatie tehnica pentru receptia planului topografic necesar la obt. aviz PUZ, la imobilul cu nr. cadastral 413290 - loc. Dumbravita, jud. Timis	PROIECT NR. 466 / 2019
Sef proiect ing. Maierasiu B. Proiectant ing. Maierasiu B. Desenat ing. Maierasiu B.	Locul imobilului : Loc. Dumbravita, jud. Timis, strada Belgrad Beneficiar: SC NEW RPC SRL	
1 : 1000 1 : 5000	Plan topografic Incadrare in zona	
Data:03.2019	Plansa nr. 1 / 2018 - 01 - RT	