


P.U.Z. **LOCUINTE si FUNCTIUNI COMPLEMENTARE**

SITUAȚIA EXISTENTĂ

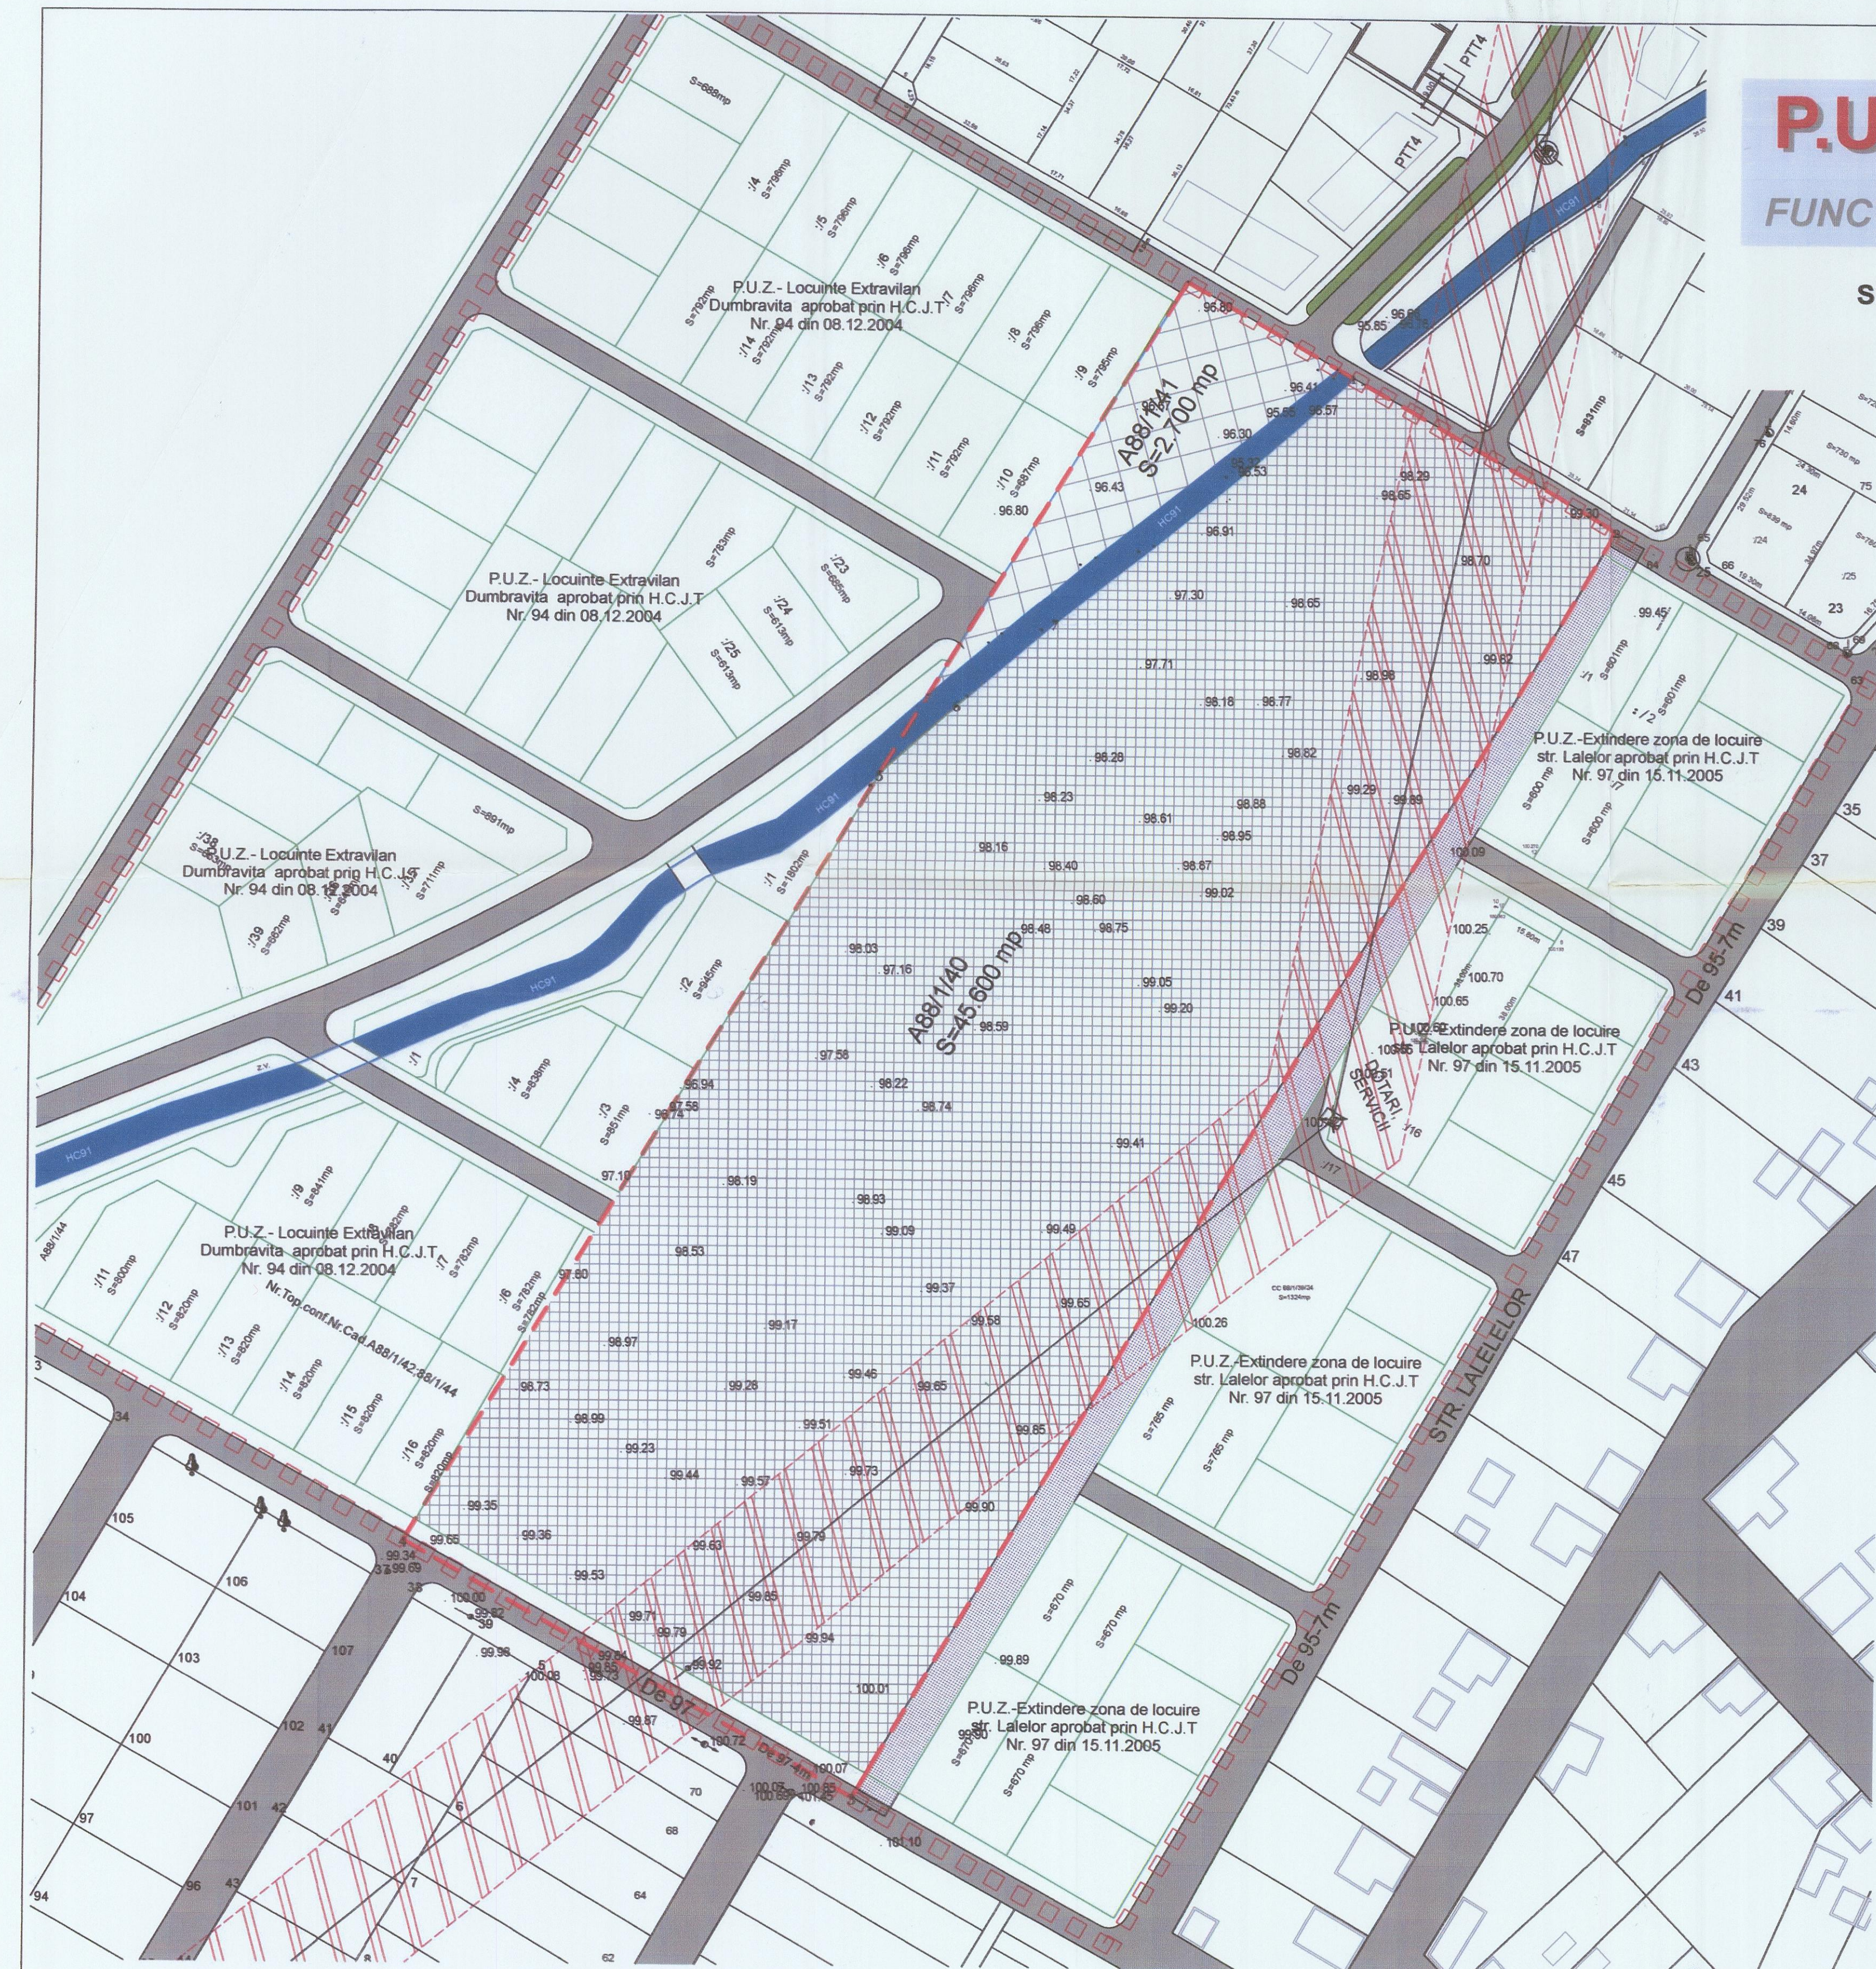

- LEGENDA**
- LIMITA TERENULUI CE VA INTRA IN INTRAVILANUL EXTINS AL COMUNEI (LIMITA DE PROPRIETATE)
 - □ □ LIMITA ZONEI STUDIATE IN P.U.Z.
 - LIMITE PARCELE CADASTRALE
 - TEREN PRELUAT DE PRIMĂRIA DUMBRĂVIȚA
 - DRUMURI EXISTENTE DE EXPLOATARE
 - CANALE DE DESECAR
 - /// INTERDICTIE DEFINITIVA DE CONSTRUIRE LINIE DE MEDIE TENSIUNE
 - LEA 20kV

	ZSORI LIVIA ELENA bun proprie, A 88/1/40	45 600 m ²
	ZSORI LIVIA ELENA bun proprie, A 88/1/41	2 700 m ²
	TOTAL	48 300 m²

15.09.2011
NU AETINEH CONCLUZIE

S.N.T.G.N. TRANSGAZ S.A.
MEDIE
EXPLOATARE TERITORIALĂ
ARAD
SECTOR TIMIȘOARA

AC TECTURA RO - 30003 Timisoara, str. D. Gherghe Marascu nr.1, et. 09 tel/fax: +40 0258 435 716 e-mail: office@actectura.ro		PROIECT NR. 32/ 2011	
SPECIFICATIE NUME arhitect Crăciunescu Mircea PROIECTAT arhitect Nenad Luchin DESEINAT ing. peisagist Eniko Vintu		SCARA 1:1000 DATA 04/2011	
TITLU PROIECT P.U.Z. LOCUINTE, FUNCTIUNI COMPLEMENTARE		COMUNA DUMBRĂVIȚA, jud. TIMIȘ C.F. Nr. 400842, C.F. Nr. 400843 SITUATIA EXISTENTA	
BENEFICIAR ZSORI LIVIA ELENA		PAGA P.U.Z. PLASA NR. A01	