




PROFIL TRANSVERSAL TIP  
se aplica pe DE240  
Scara 1:100

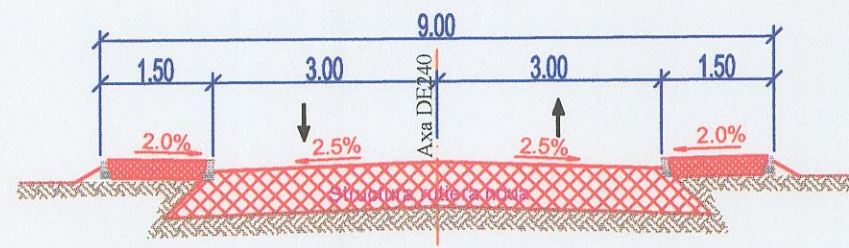


SECTIUNE TRANSVERSALA C-C ETAPA I  
se aplica pe DJ691  
Scara 1:100

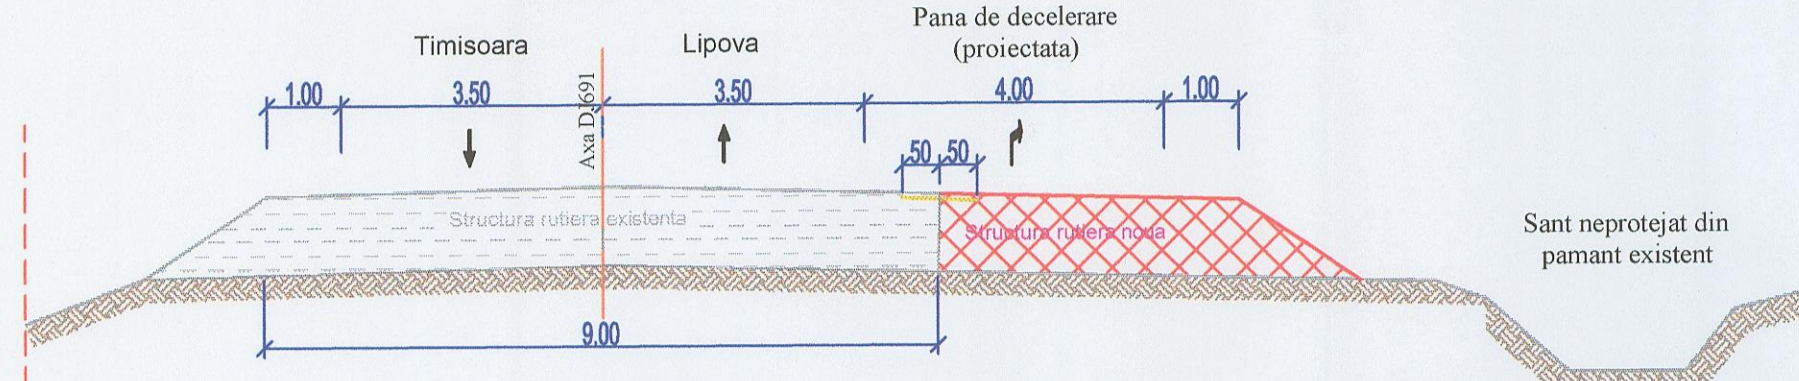


PLAN DE SITUATIE LUCRARI RUTIERE ETAPA I  
SC. 1:500

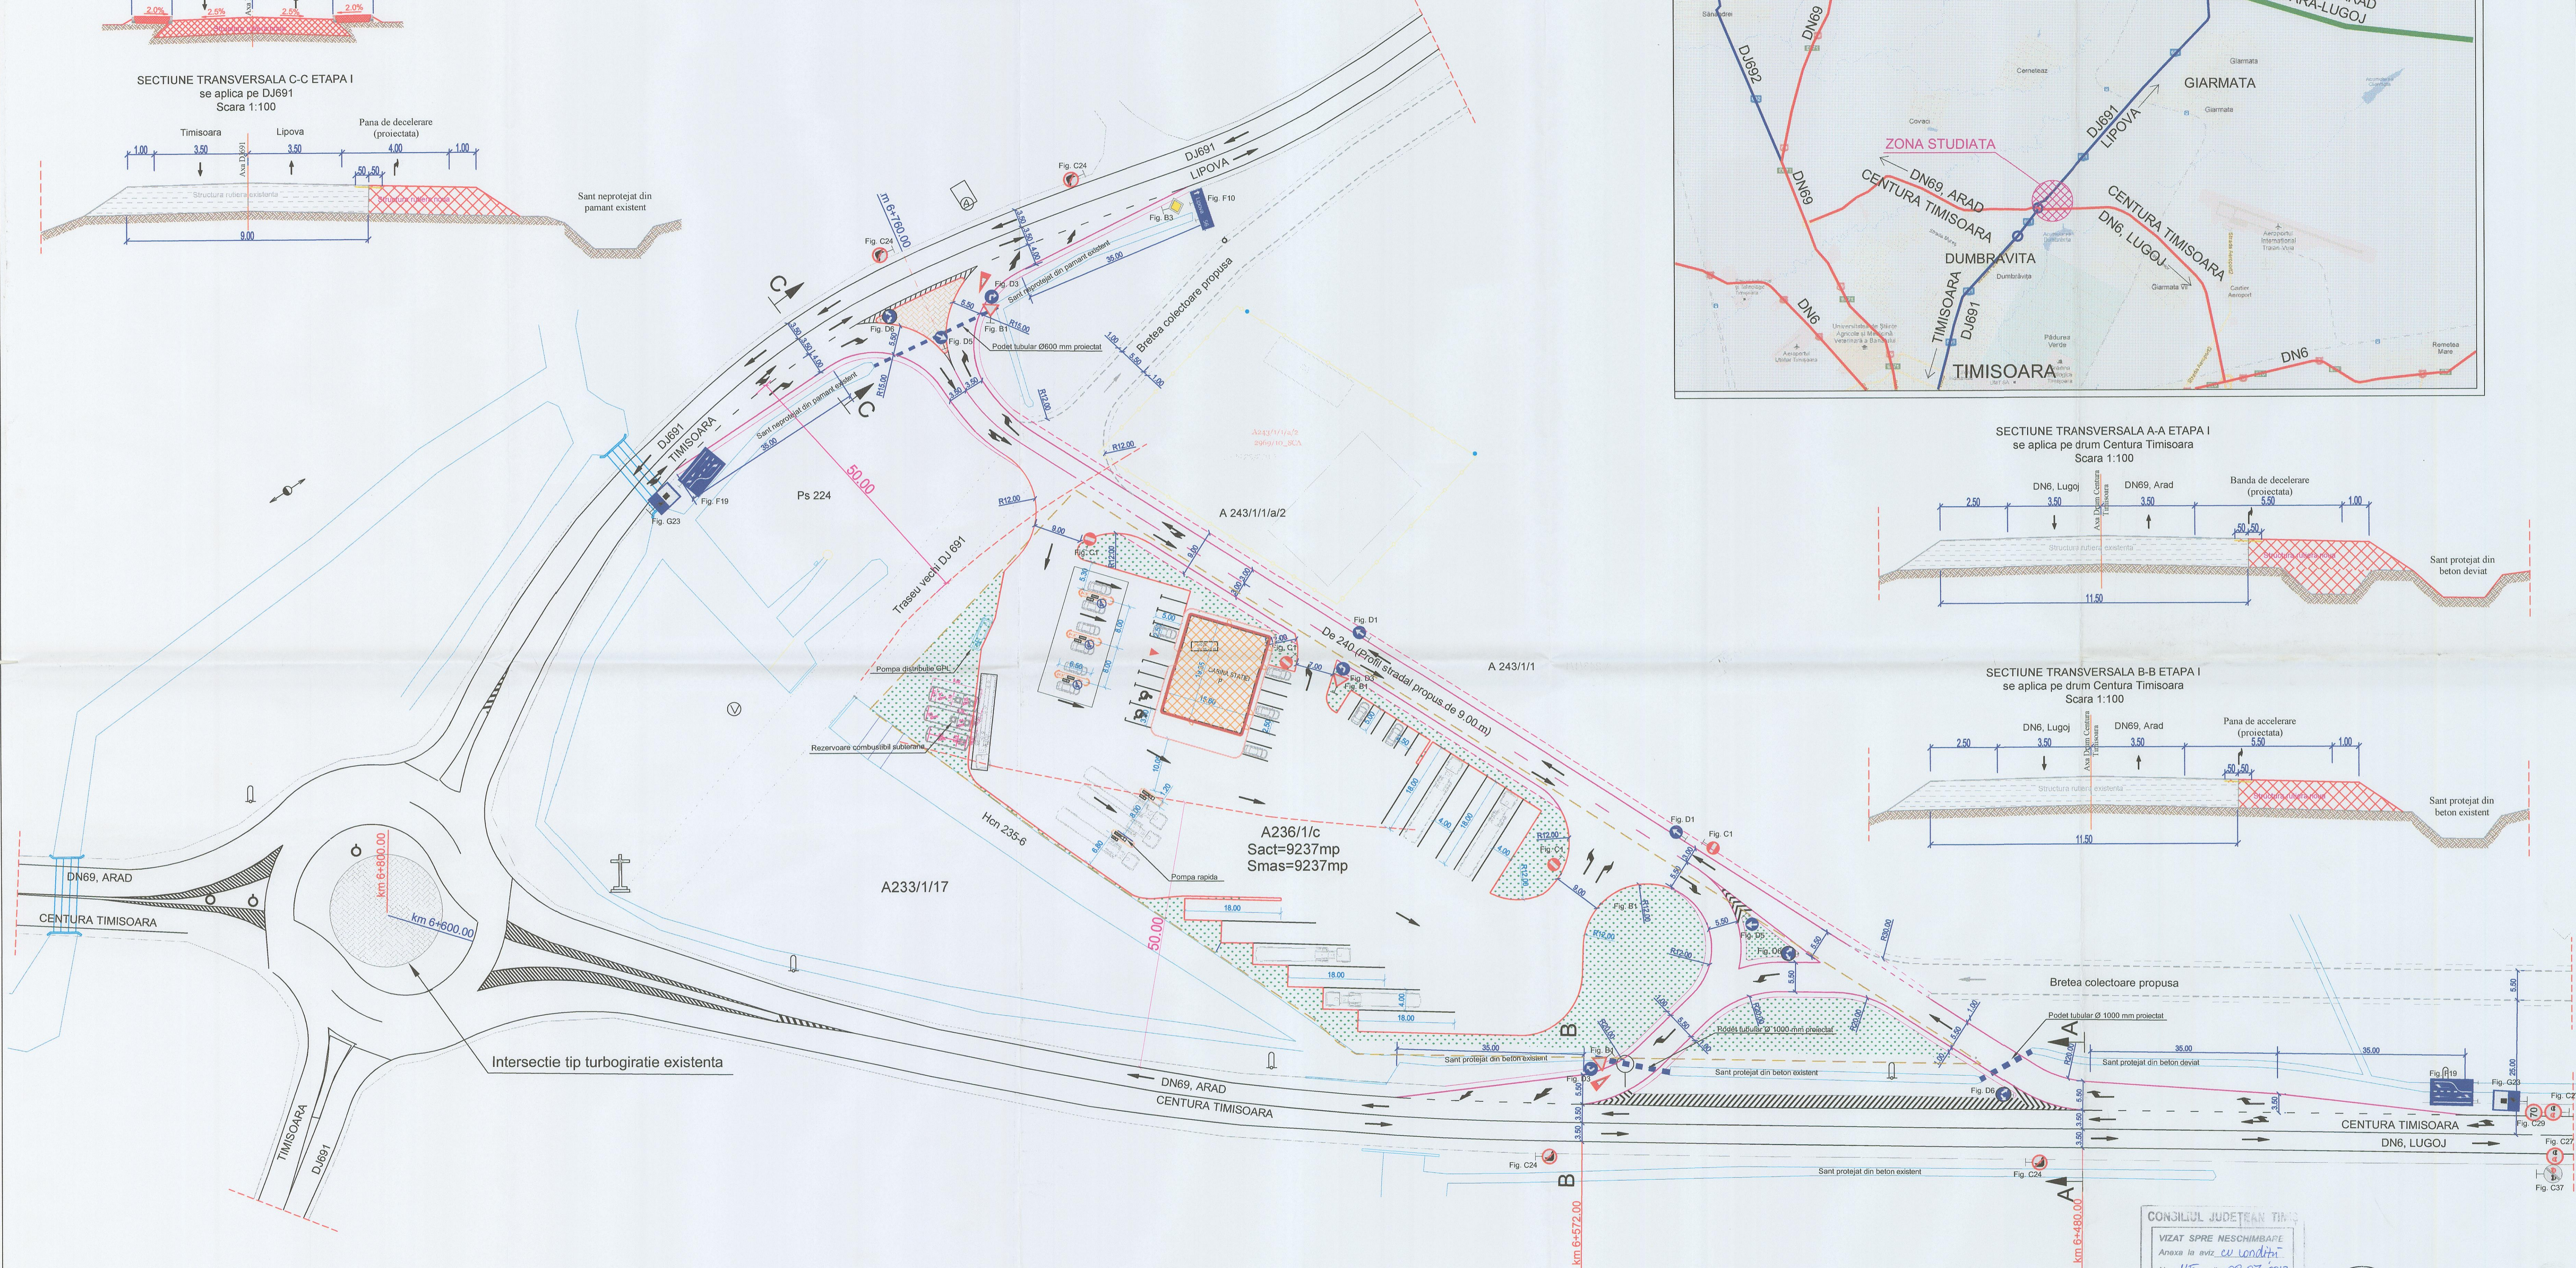


PLAN DE INCADRARE IN ZONA

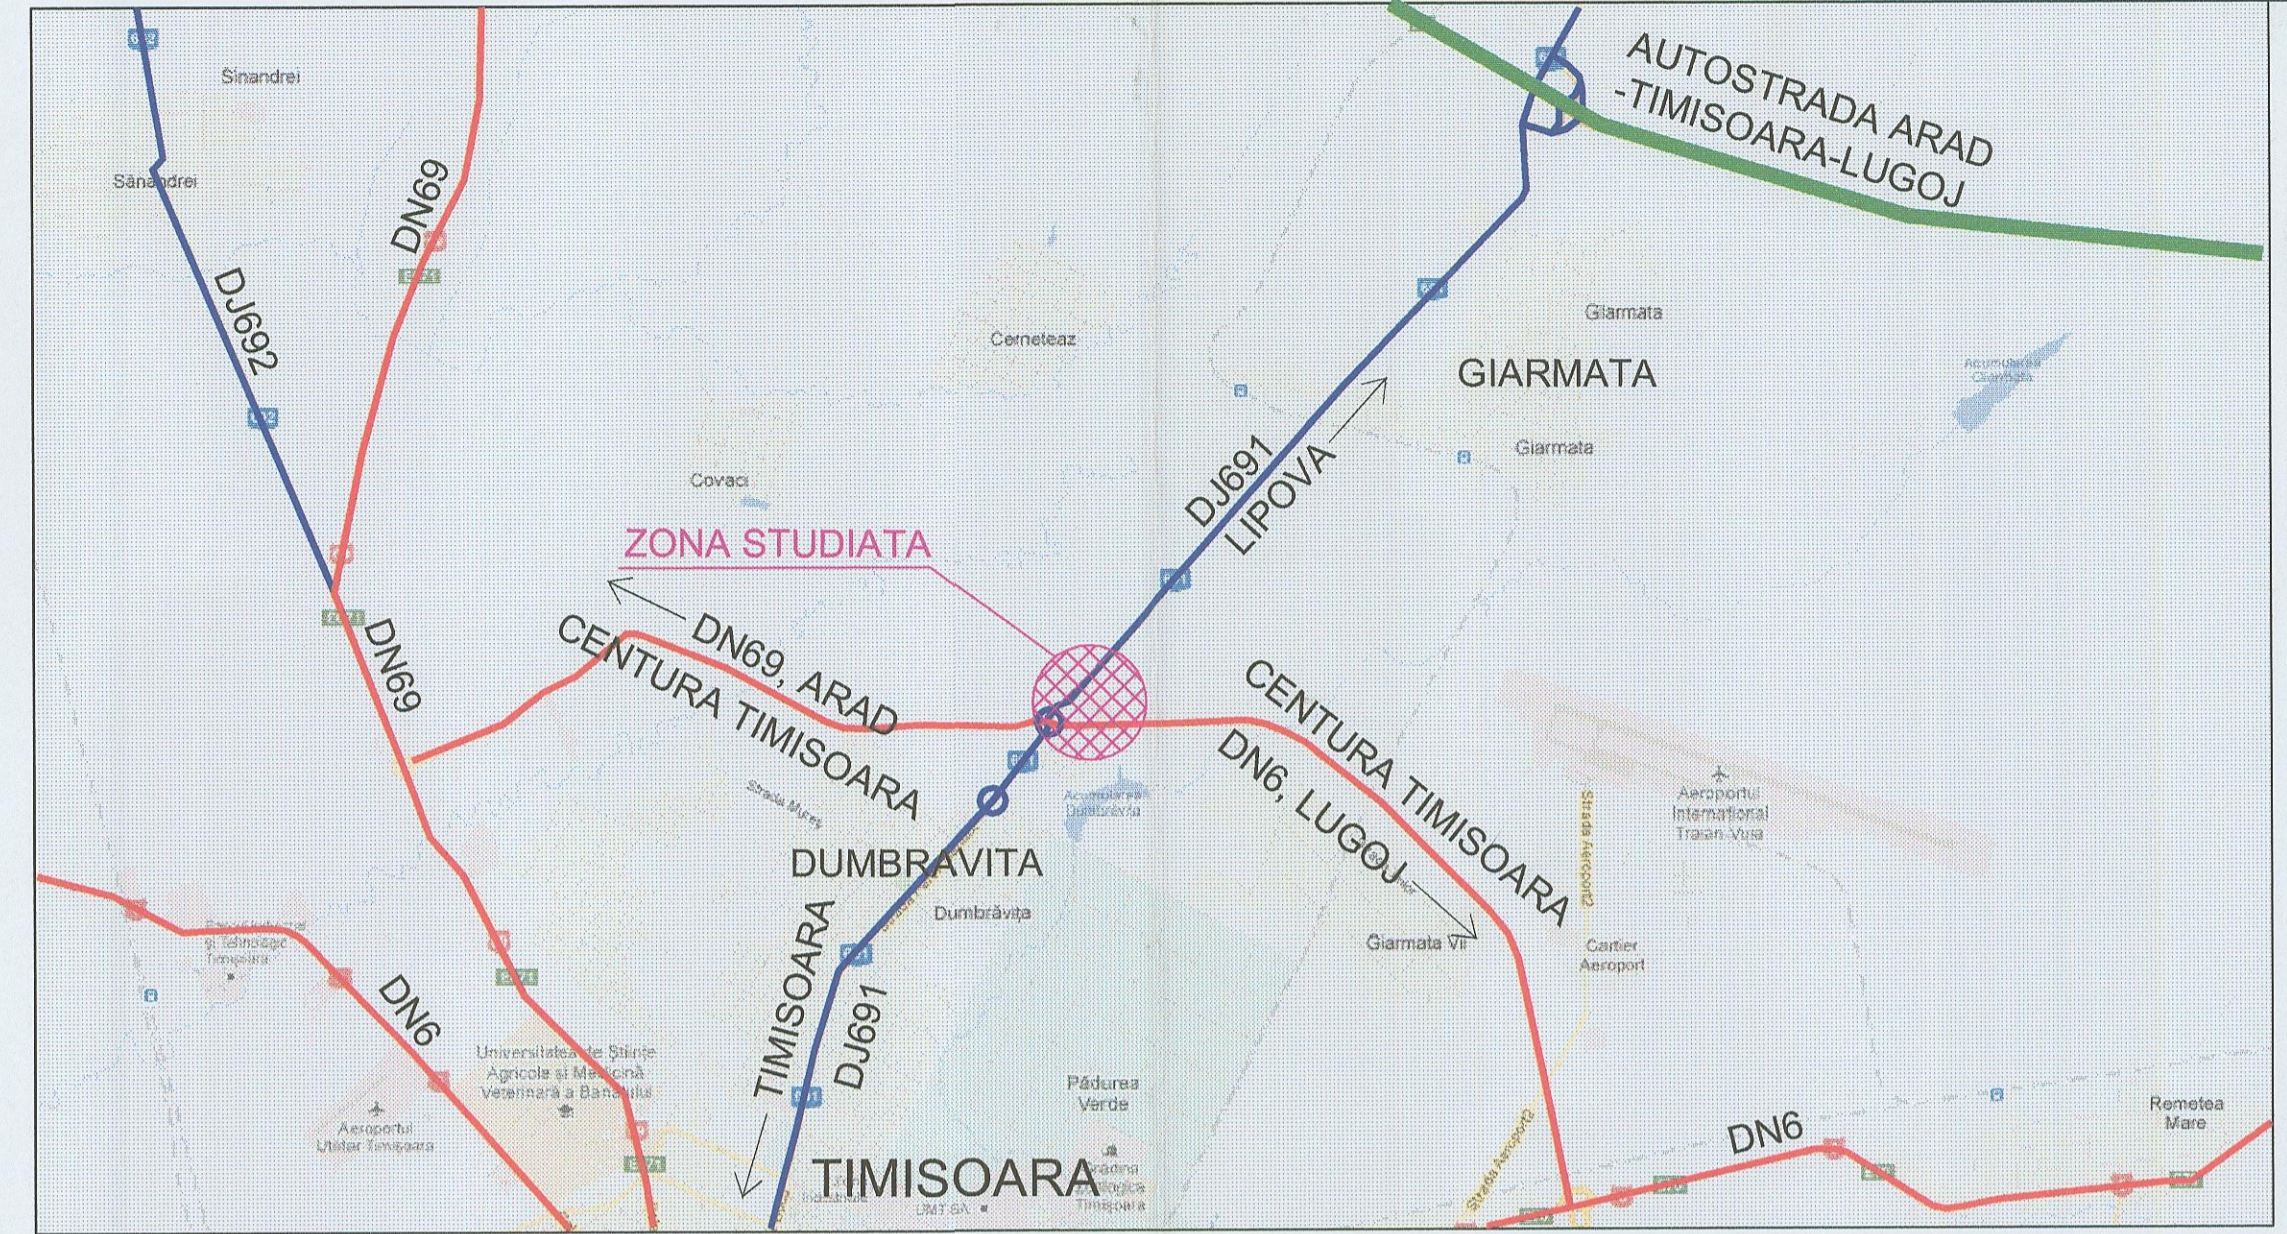

SECTIUNE TRANSVERSALA A-A ETAPA I  
se aplica pe drum Centura Timisoara  
Scara 1:100

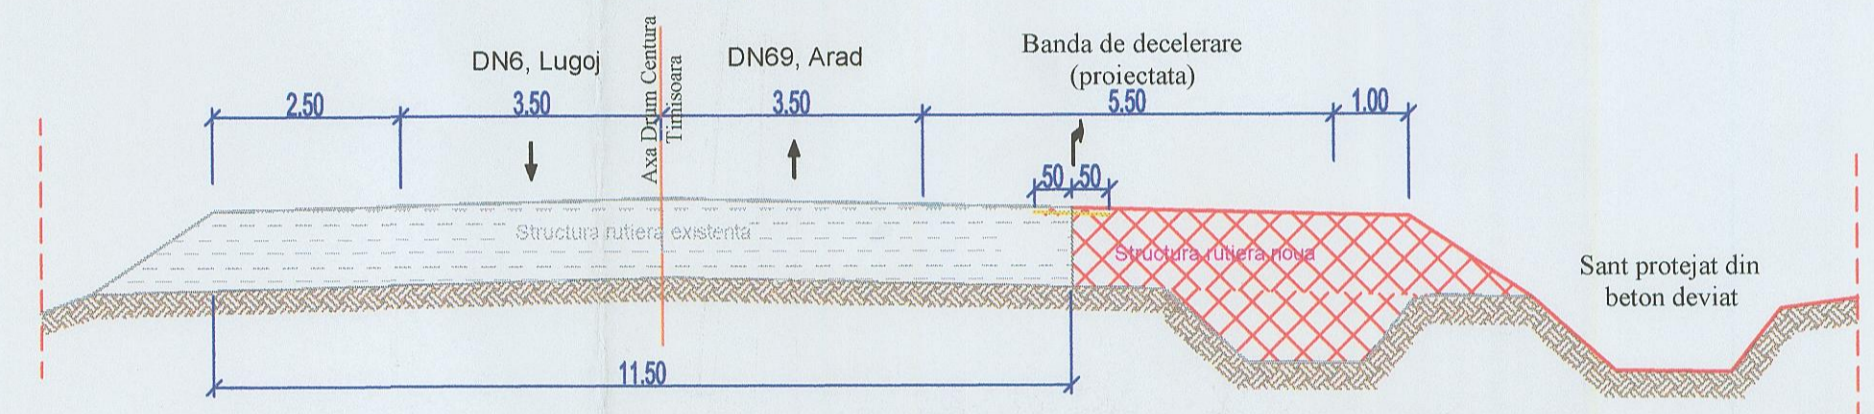

SECTIUNE TRANSVERSALA B-B ETAPA I  
se aplica pe drum Centura Timisoara  
Scara 1:100

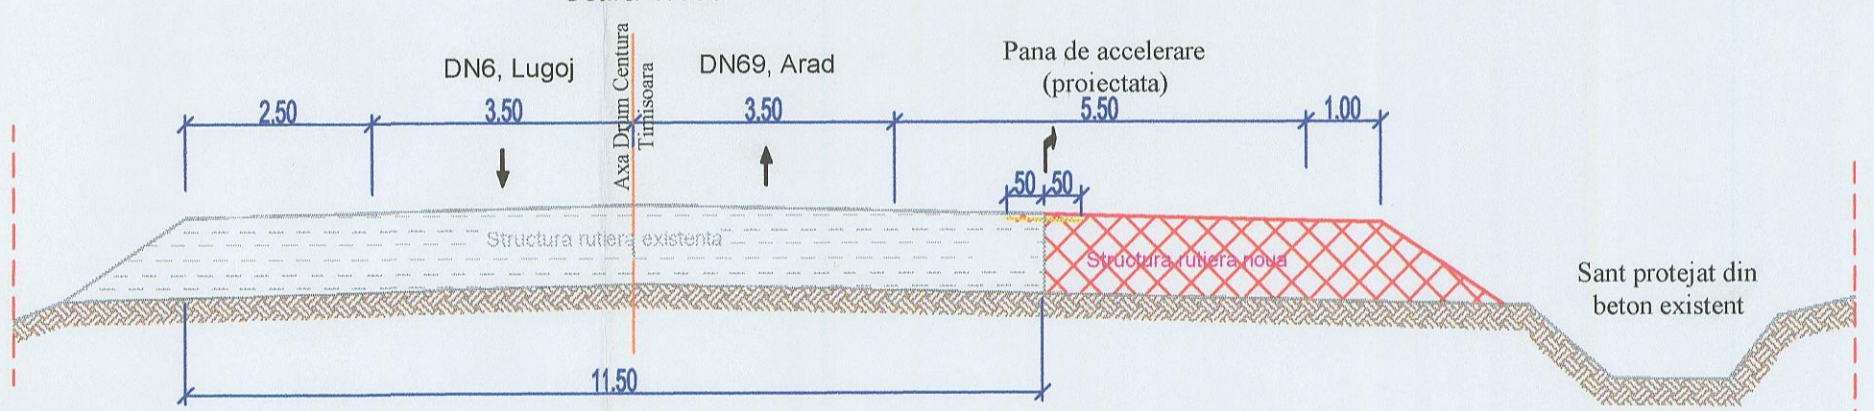

CONSILIUL JUDETEAN TIMISOARA  
VIZAT SPRE NESCIMBARE  
Anexa la aviz cu conditi  
Nr. 115 din 08.07.2013  
Arhitect Sel



Verificator / expert	Nume	Semnatura	Cerinta	Scara	Titlu proiect	Faza
	Ing. F. Cosoveanu		1:500	1:100	Titlu proiect: PLAN URBANISTIC ZONAL, STATIE DISTRIBUTIE CARBURANTI existenta com. Dumbravita jud. Timis, parcela cu nr. CAD. 236/1/c, in zona Centura Colectoare a Municipality Timisoara km 6+480 (reapta)	P.U.Z.
Proiectat	Ing. R. Chifu				Titlu planșă: PLAN DE INCADRARE IN ZONA	Planșă nr: 01
Desenat	Ing. F. Bene				PLAN DE SITUATIE LUCRARI RUTIERE ETAPA I SECTIUNI TRANSVERSALA A-A, B-B SI C-C ETAPA I	