



PUZ DEZVOLTARE ANSAMBLU REZIDENTIAL INTRAVILAN COMUNA DUMBRAVITA

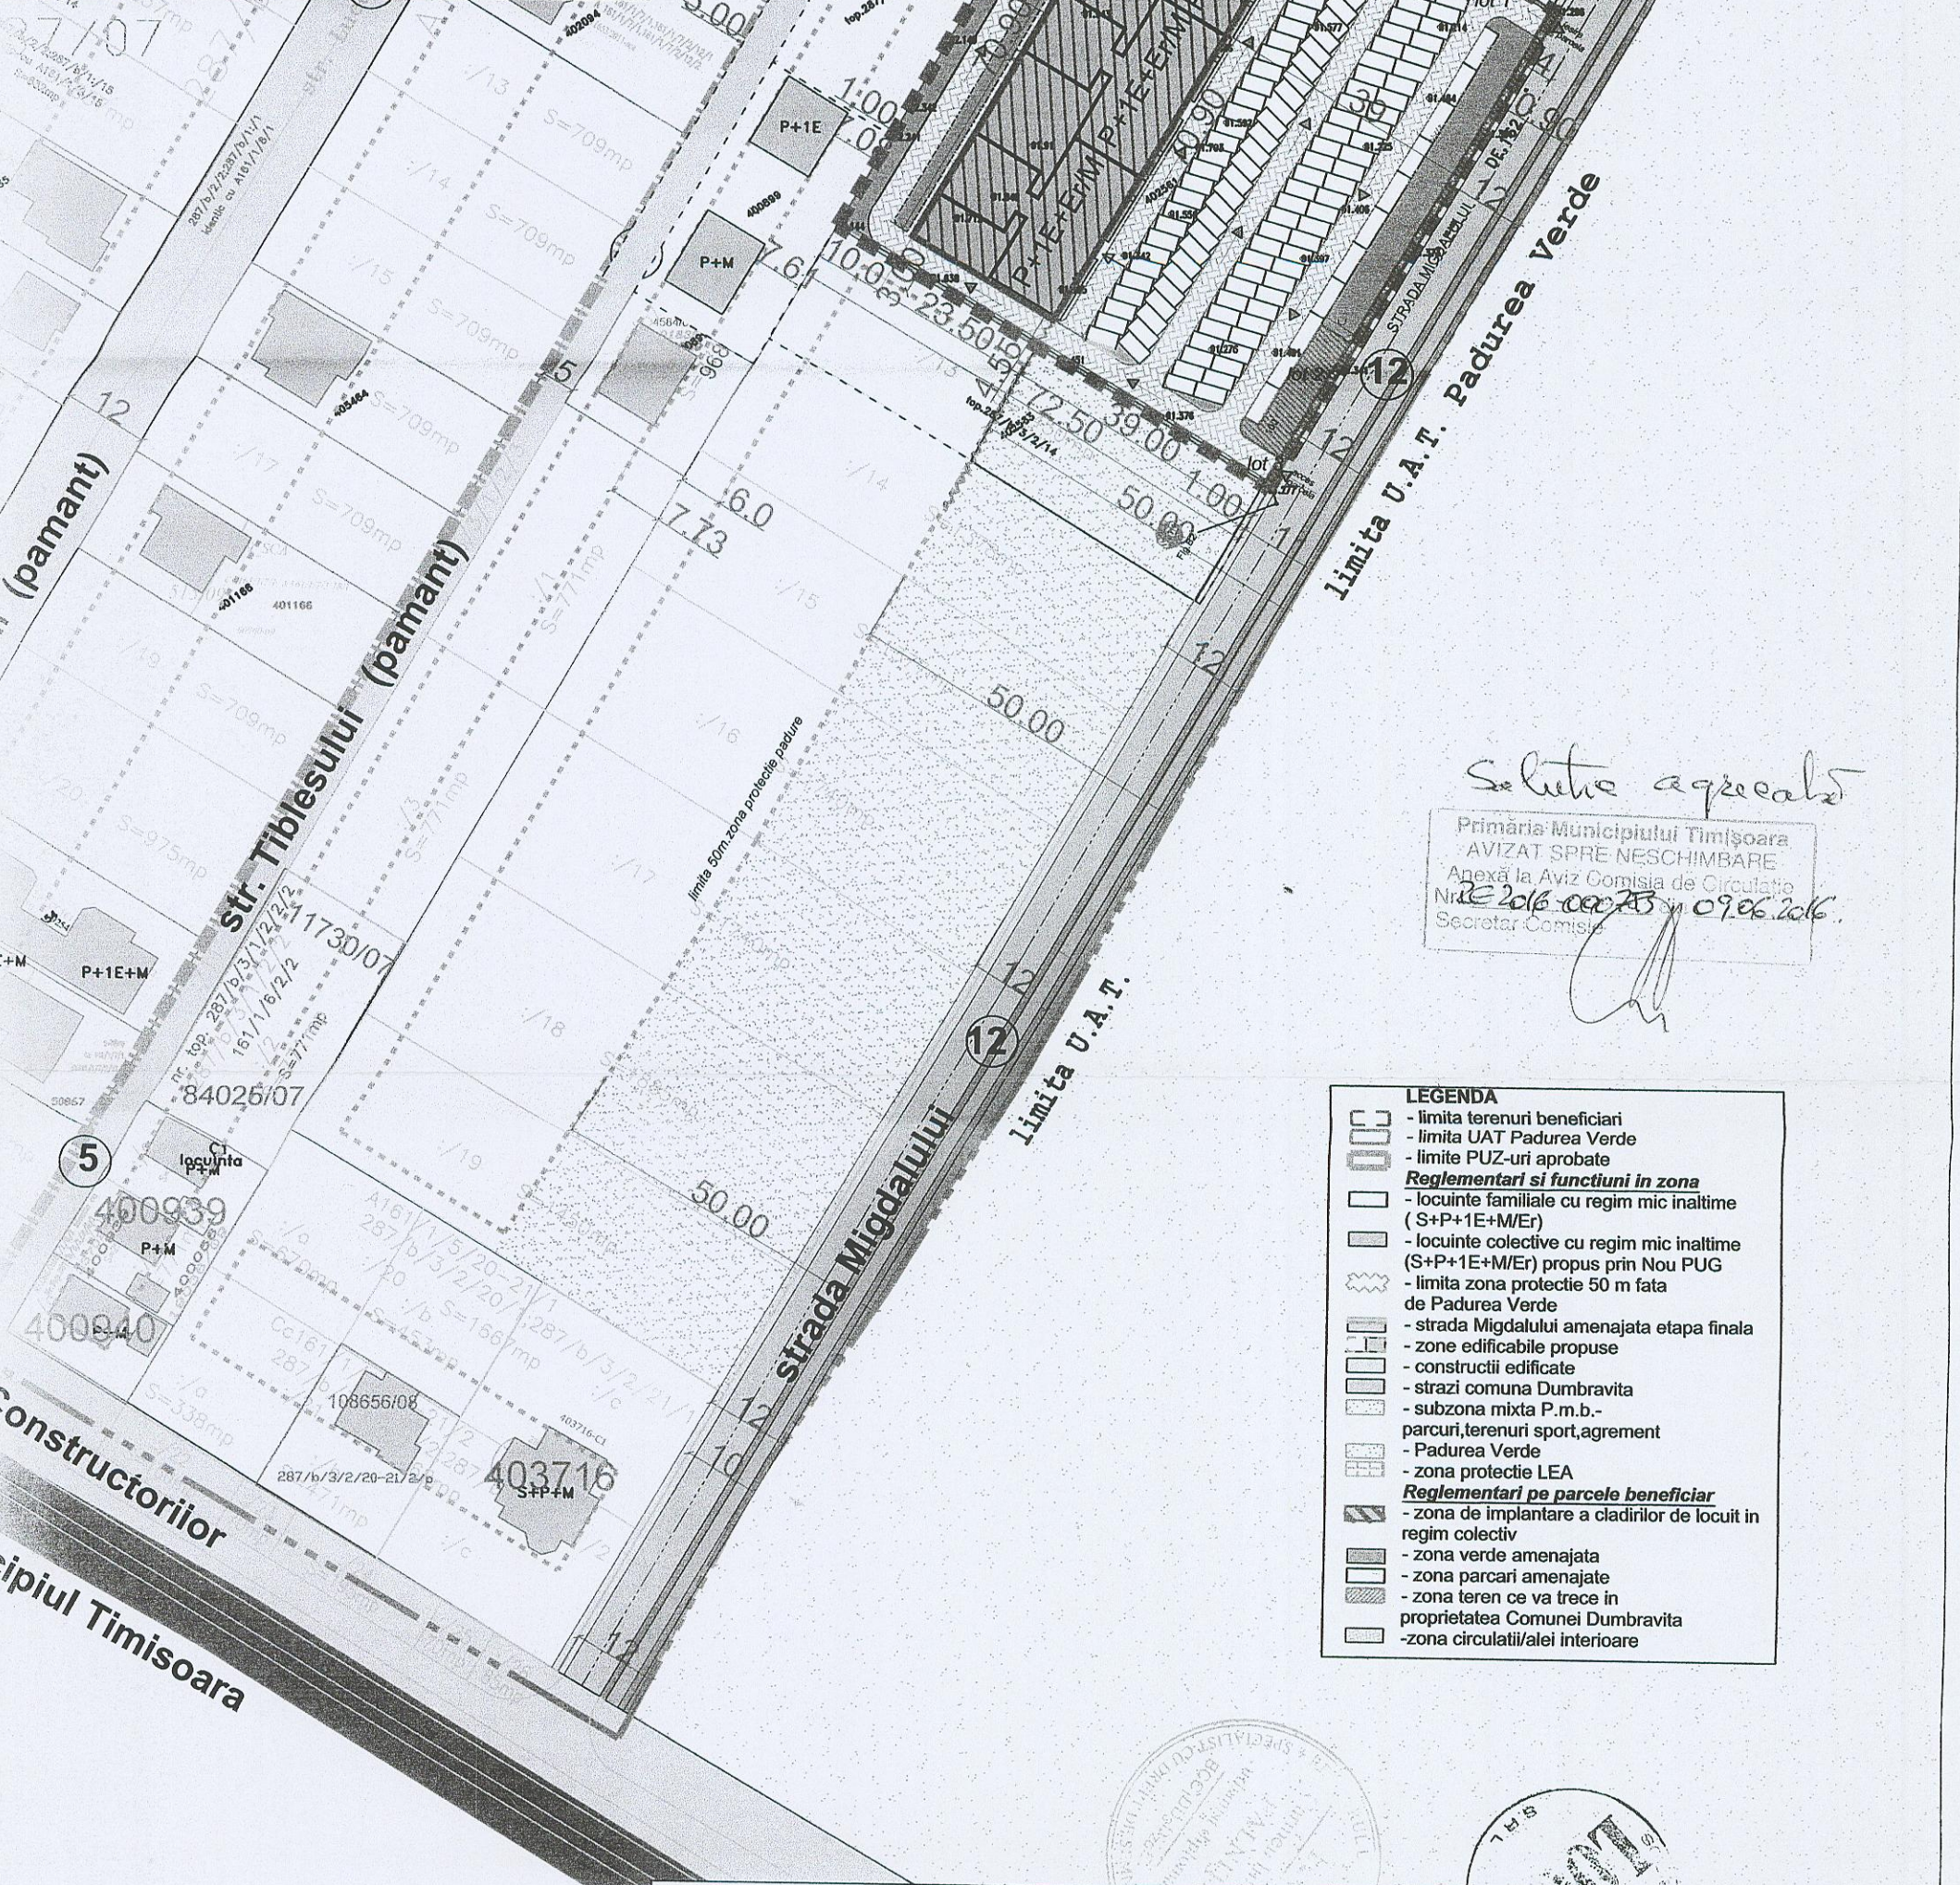

Loturi identificate prin CF nr. 402560,402561, 402562,402563 Dumbravita, nr topo 287/b/3/2/10, 287/b/3/2/11, 287/b/2/3/12, 287/b/3/2/13

Beneficiari LAZAR CRISTINA FULGA si PIROSICIU DOREL si PIROSICIU SNEJANA

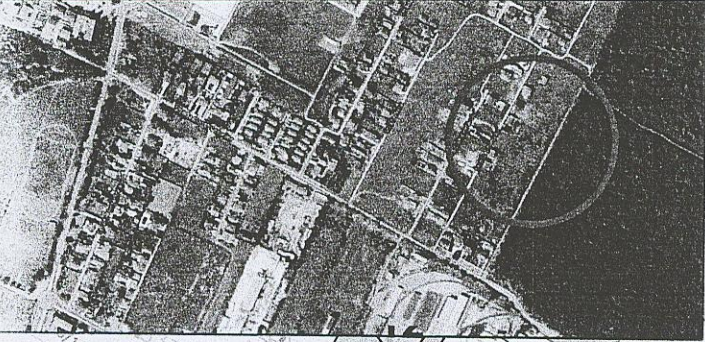

Solutie agreata
 Primăria Municipiului Timișoara
 AVIZAT SPRE NESCHIMBARE
 Anexă la Aviz Comisia de Circulație
 Nr. 2016-00075 din 09.06.2016
 Secretar Comisie

- LEGENDA**
- limita terenuri beneficiari
 - limita UAT Padurea Verde
 - limite PUZ-uri aprobate
- Reglementari si functiuni in zona**
- locuinte familiale cu regim mic inaltime (S+P+1E+M/Er)
 - locuinte colective cu regim mic inaltime (S+P+1E+M/Er) propus prin Nou PUG
 - limita zona protectie 50 m fata de Padurea Verde
 - strada Migdalului amenajata etapa finala
 - zone edificabile propuse
 - constructii edificate
 - strazi comuna Dumbravita
 - subzona mixta P.m.b.-parcuri, terenuri sport, agrement
 - Padurea Verde
 - zona protectie LEA
- Reglementari pe parcele beneficiar**
- zona de implantare a cladirilor de locuit in regim colectiv
 - zona verde amenajata
 - zona parcare amenajate
 - zona teren ce va trece in proprietatea Comunei Dumbravita
 - zona circulatii/alei interioare

VERIFICATOR/EXPERT	NUME	SEMNTATURA	CERINTA	REFERA EXPERTIZA NR. /DATA	nr. proiect
					2/2014
SPECIFICATIE	NUME	SEMNTATURA	scara	TITLUL PROIECT: DEZVOLTARE ANSAMBLU REZIDENTIAL intravilan Dumbravita, Timis, nr topo 287/b/3/2/12, 287/b/3/2/11, 287/b/3/2/10, 287/b/3/2/13	FAZA
SEF PROIECT	arh.-urb. Carmen Falniță		1/1000		PUZ
PROIECTANT	arh.-urb. Carmen Falniță		data	TITLUL PLANSA: ZONA STUDIATA IN ANSAMBLU ETAPA FINALA	nr. plansa
VERIFICAT	arh.-urb. Carmen Falniță		12. 2014		2

