

Comuna Dumbrăvița: Compartimentul de Urbanism și Planificare Teritorială

Data anunțului 11.04.2023

ANUNȚĂM demararea etapei:


CONSULTAREA PROPUNERILOR PRELIMINARE AFERENTE PUZ:

DEZVOLTARE ZONA SERVICII SI COMERT

DN69, CF 412640, Dumbravita

Inițiator: Dedeman SRL

Elaborator: MG Building Design s.r.l.

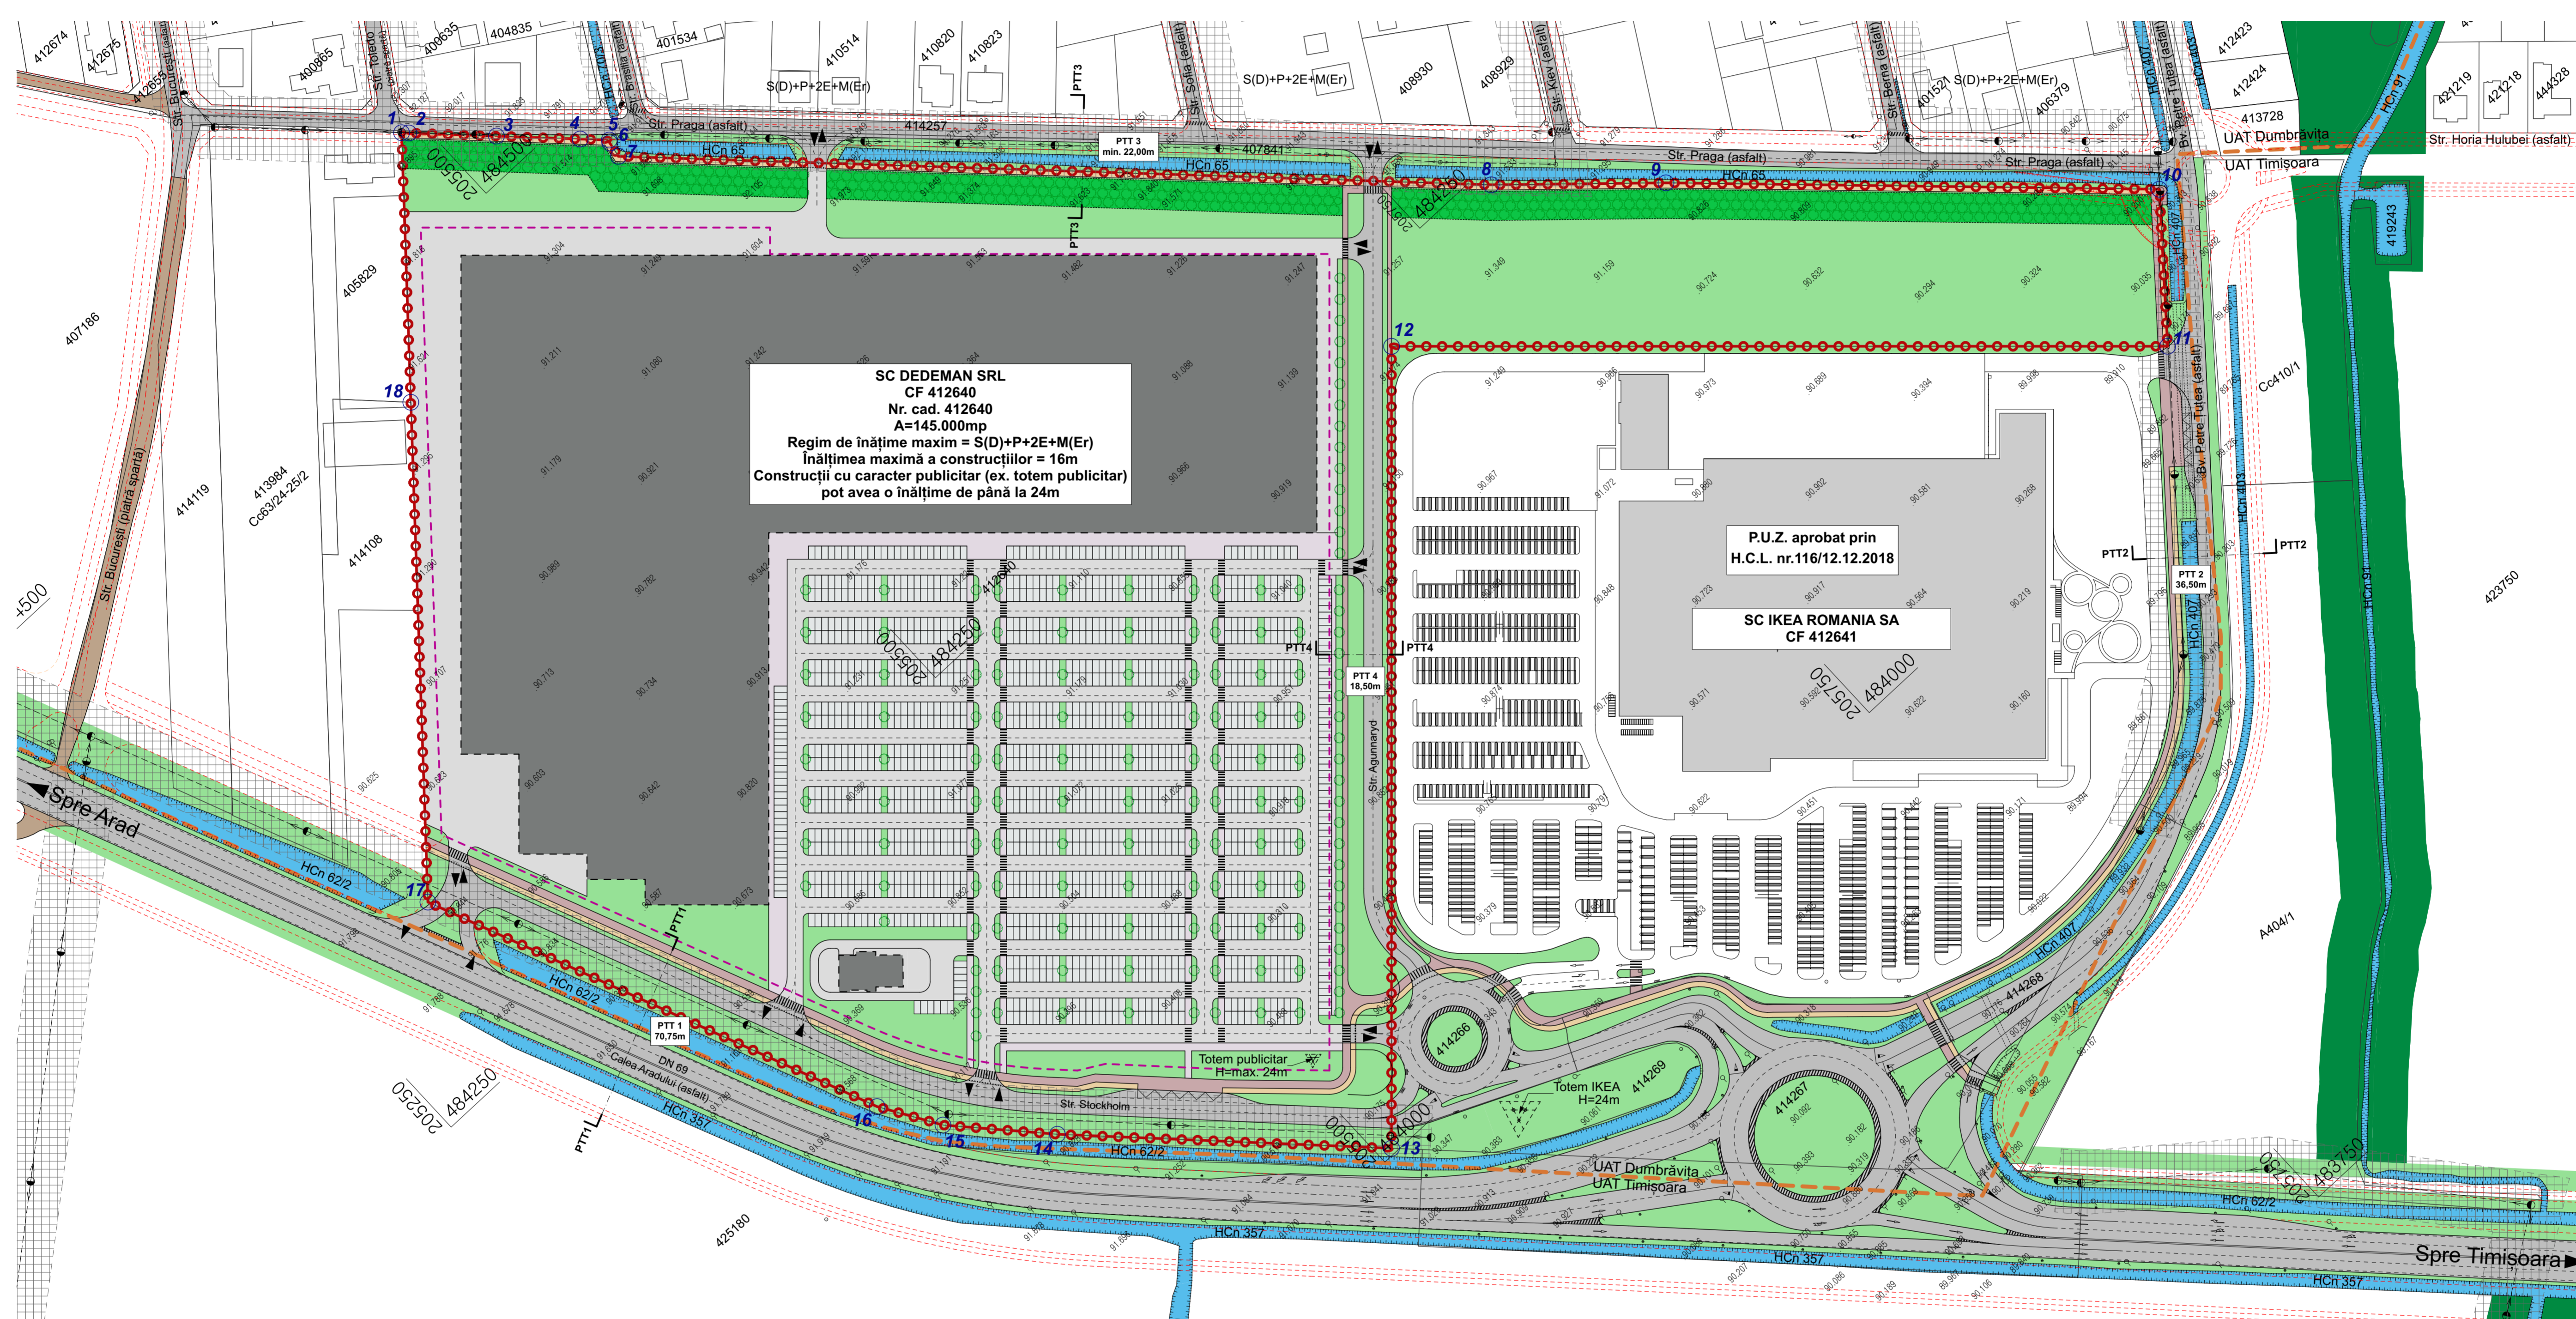

Publicul este invitat sa transmita observatii asupra documentelor expuse, la sediul Primariei Dumbravita din str. Petofi Sandor nr. 31, în perioada 12.04.2023 - 08.05.2023, de luni pana joi intre orele: 08:00 - 16:00 și vineri intre orele 08:00-14:00.

Publicul este invitat sa participe la intâlnirea cu proiectantul în data de 03.05.2023, la sediul Primariei Dumbravita din str. Petofi Sandor nr. 31, la ora 12:00.

Observațiile pot fi transmise pe adresa de email: contact@primaria-dumbravita.ro sau pot fi înregistrate direct la sediul Primariei Dumbravita. Raspunsul la observațiile transmise va fi în scris (la cerere) sau poate fi consultat la sediul Primăriei Dumbravita, în perioada stabilita anterior și în intervalul orar mentionat.

Persoana responsabila cu informarea si consultarea publicului: inspectorul de zona din cadrul Compartimentului de Urbanism și Planificare Teritoriala - Primaria Dumbravita cu sediul in Dumbravita, str. Petofi Sandor nr. 31, telefon 0256/214272, email: contact@primaria-dumbravita.ro.