


PLAN URBANISTIC ZONAL
ZONĂ DE LOCUINȚE INDIVIDUALE ȘI FUNCȚIUNI COMPLEMENTARE;
ZONĂ SPORT ȘI AGREMENT CU SERVICII AFERENTE
PARCELA CF 401189 - DUMBRĂVIȚA

- LEGENDA**
- - - - - Limită teren ce face obiectul P.U.Z.;
 - Limită parcele existente;
 - Limită documentații aprobate;
 - Situri arheologice Dumbrăvița;
 - Servituți aeronautice;
 - Construcții existente;
 - Drum de exploatare;
 - Ape, canale de desecare;
 - Protecție Beregsău - 15 m;
 - Teren arabil;
 - Teren neproductiv aflat în proprietatea Comunei Dumbrăvița;
 - Zonă locuințe individuale existentă/reglementată;
 - Zonă servicii existentă/reglementată;
 - Zonă dotări tehnico-edilitare existentă/reglementată;
 - Zonă spații verzi existentă/reglementată;
 - Stradă existentă/reglementată;

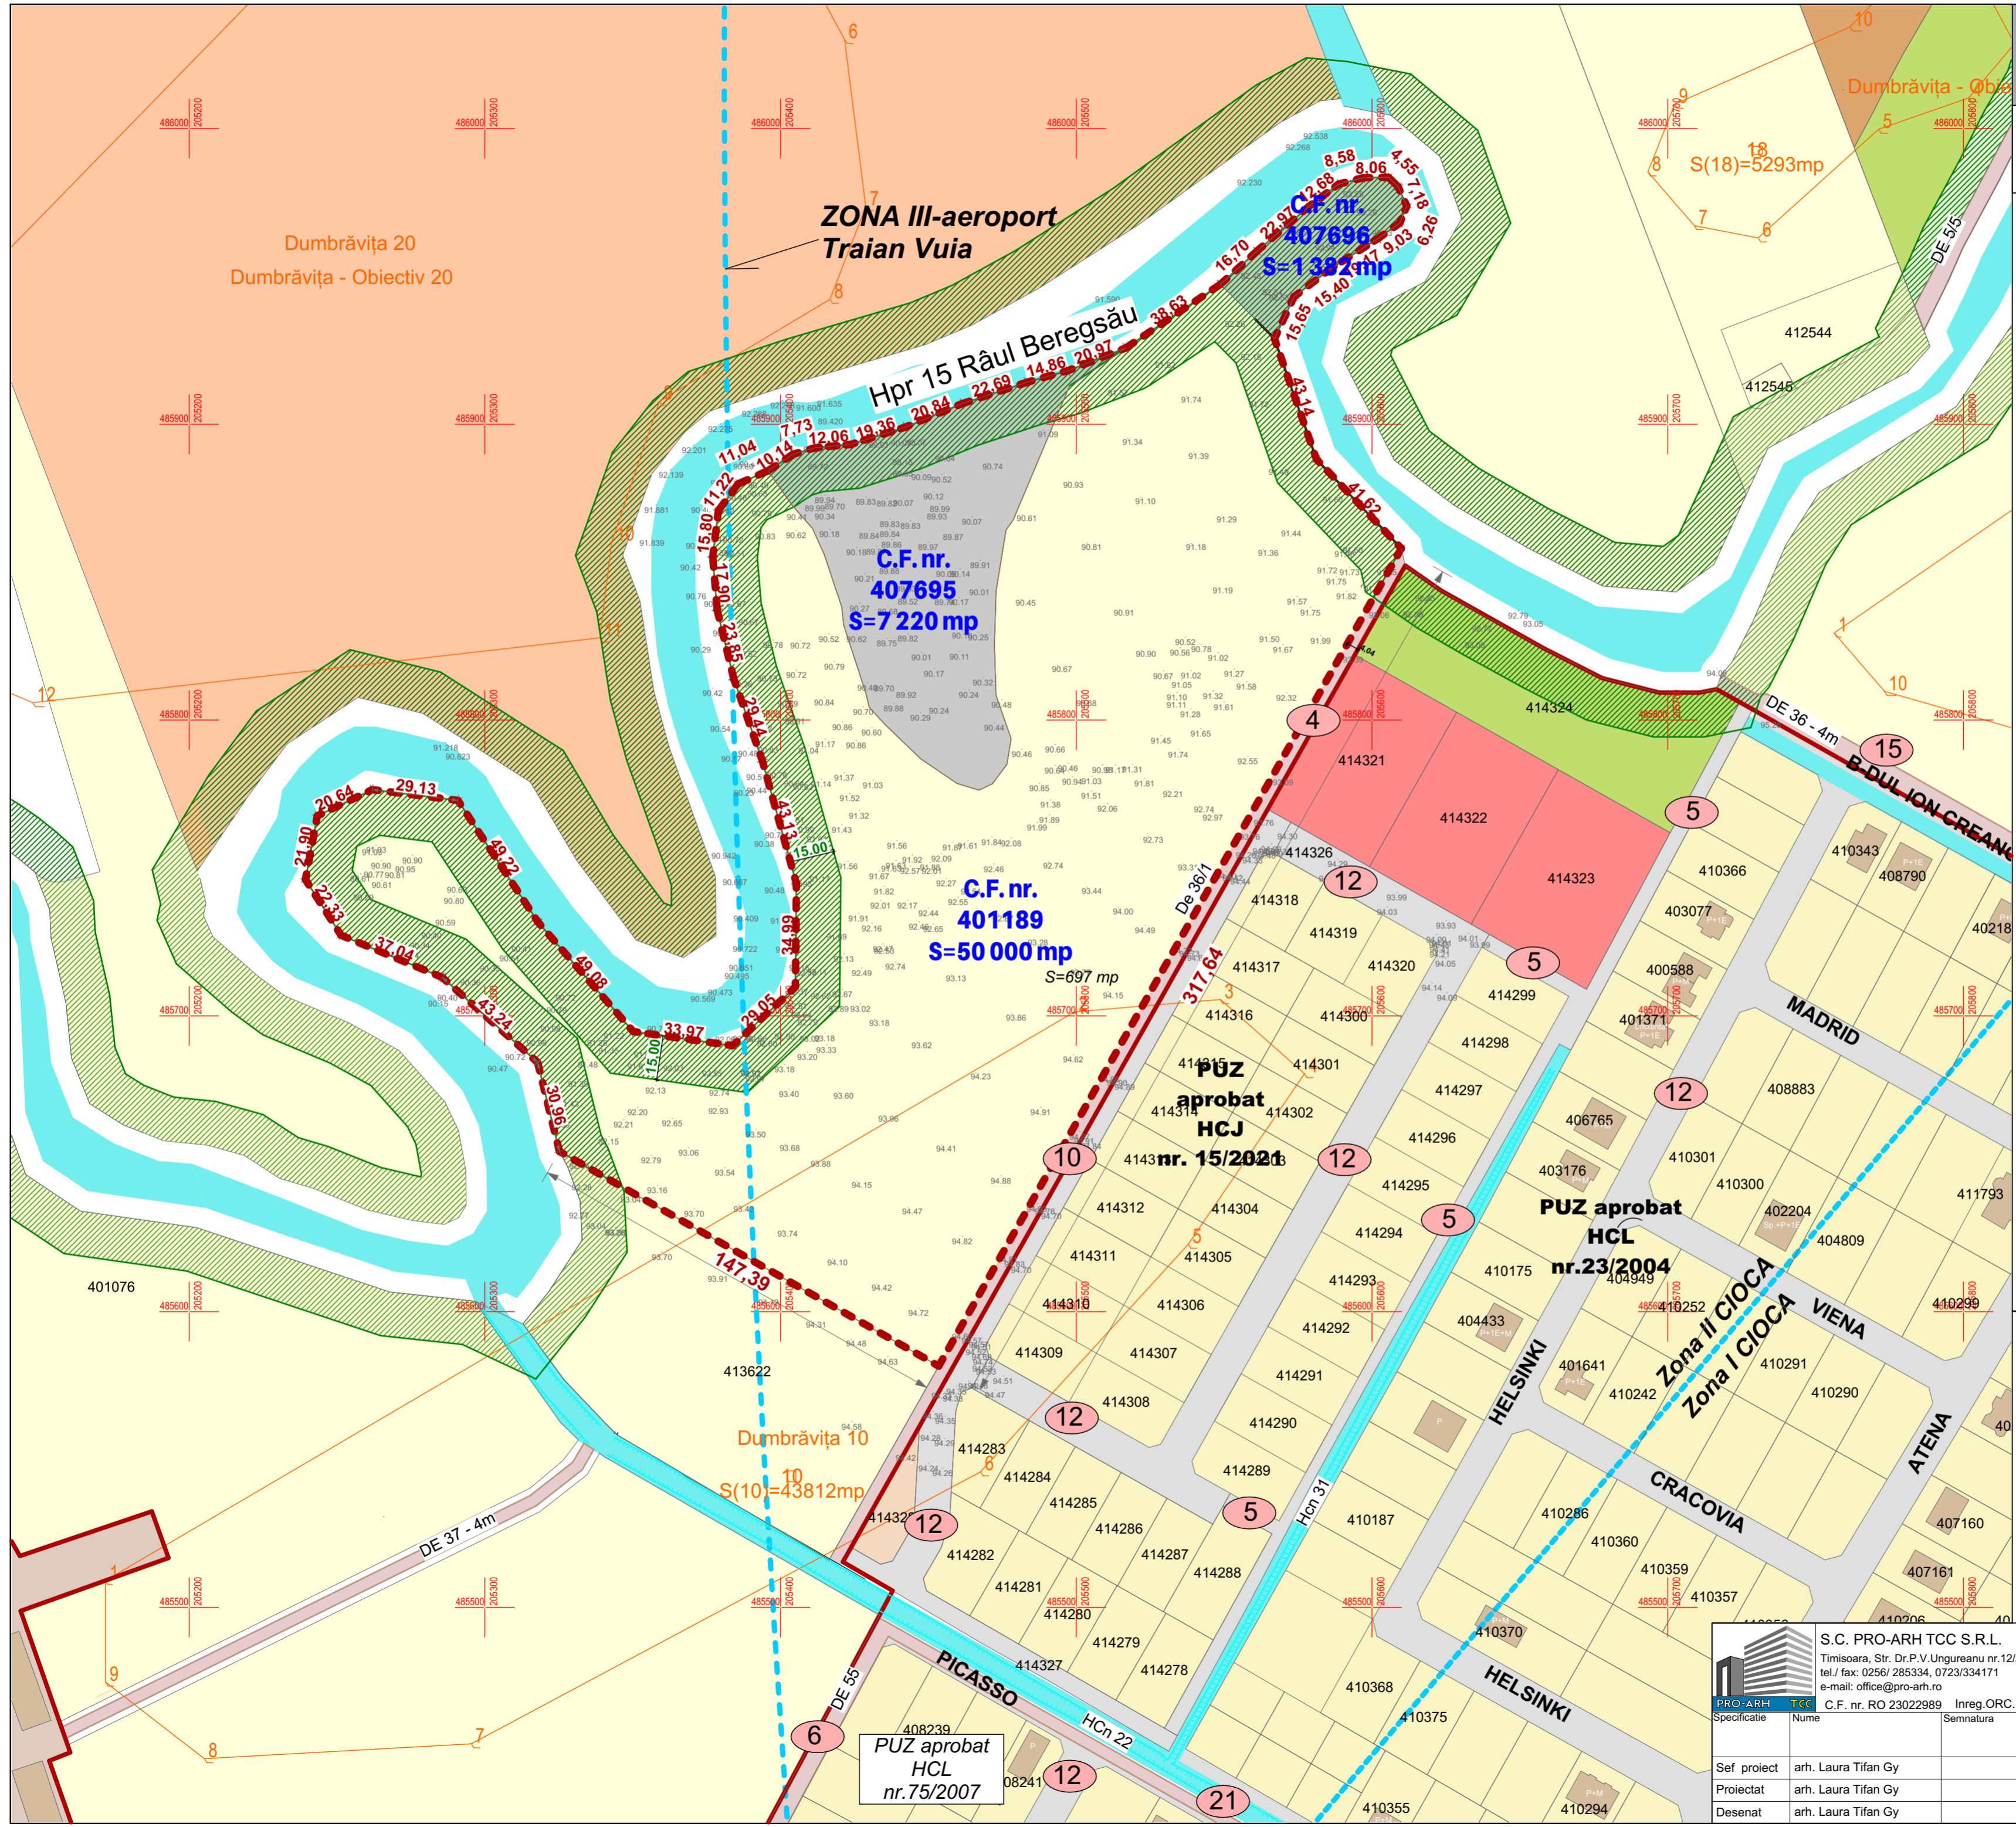

BILANT TERITORIAL

Teren arabil extravilan	50 000,0 mp	85,32
Teren neproductiv extravilan	8 602,0 mp	14,68
Suprafata totala	58 602,0 mp	100

- BENEFICIARI / PROPRIETARI**
- PAROHIA ROMANO-CATOLICĂ DUMBRĂVIȚA
CF. nr. 401189 - Dumbrăvița,
S=50 000 mp;
 - COMUNA DUMBRĂVIȚA
CF. nr. 407695 - Dumbrăvița
S= 7 220 mp;
CF. nr. 407696 - Dumbrăvița
S=1 382 mp;

S.C. PRO-ARH TCC S.R.L. Timișoara, Str. Dr.P.V.Ungureanu nr.12/A tel/ fax: 0256/285334, 0723/334171 e-mail: office@pro-arh.ro		Beneficiar: PAROHIA ROMANO-CATOLICĂ DUMBRĂVIȚA COMUNA DUMBRĂVIȚA		Nr. proiect:
C.F. nr. RO 23022989 Inreg. ORC. J35/18/2008		Amplasament: LOCALITATEA DUMBRĂVIȚA, JUDEȚ TIMIȘ CF 401189, 407695, 407696 - DUMBRĂVIȚA		150/3/02-2023
Specificatie	Nume	Semnatura	Scara :	Denumire proiect :
Sef proiect	arh. Laura Tifan Gy		1:1500	ELABORARE PUZ - ZONĂ DE LOCUINTE INDIVIDUALE ȘI FUNCȚIUNI COMPLEMENTARE; ZONĂ SPORT ȘI AGREMENT CU SERVICII AFERENTE
Proiectat	arh. Laura Tifan Gy		Data:	Faza:
Desenat	arh. Laura Tifan Gy		MAI 2023	AVIZ OPORTUNITATE
			Plansa:	Pl. nr.:
			SITUATIE EXISTENTA	01-A