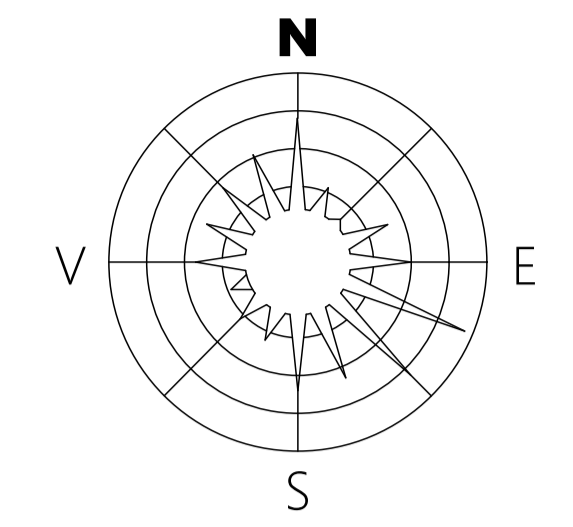

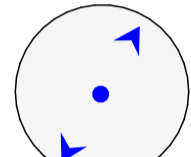


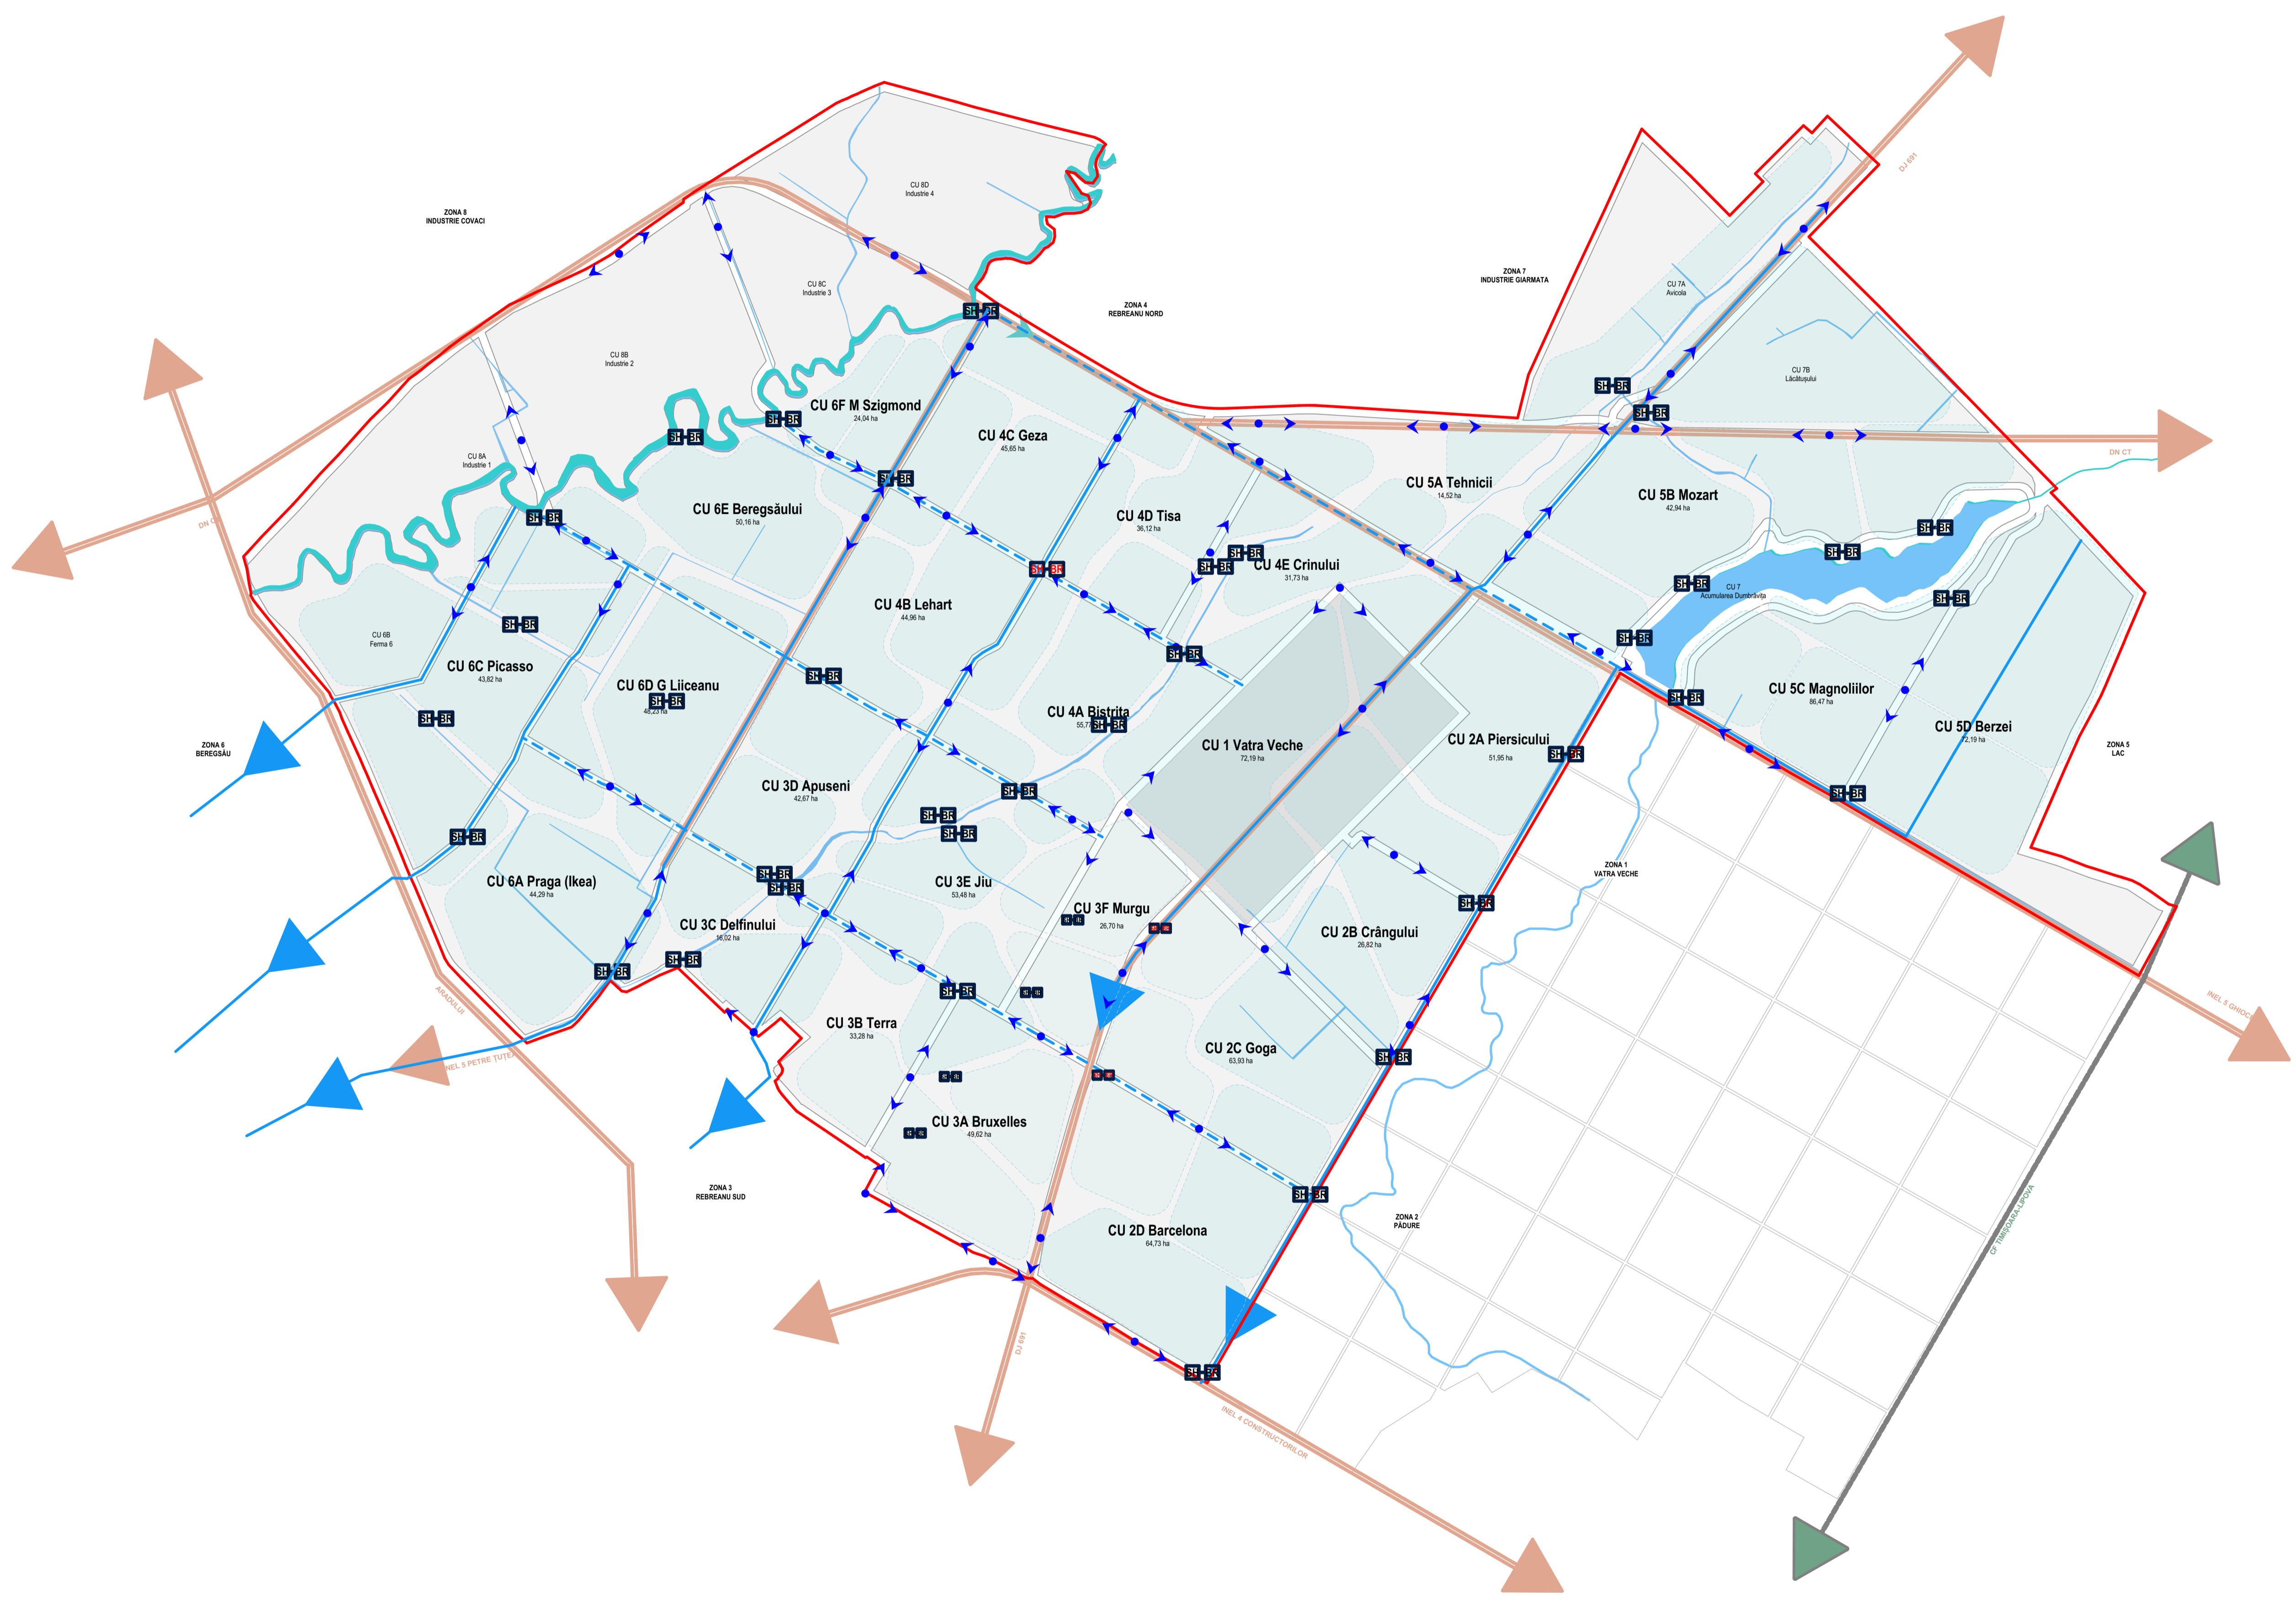


PLAN URBANISTIC GENERAL
Com. DUMBRĂVIȚA
Jud. TIMIȘ



-  **BAZINE HIDROGRAFICE**
-  **DIRECTIA DE SCURGERE A APEI**

-  **Separator de hidrocarburi + bazin de retenție 50 ml**
-  **Separator de hidrocarburi + bazin de retenție 25 ml**



Beneficiar	U.A.T. Comuna Dumbăvița
Proiectant general	PROCAD srl
Coordonator RUR 2020-2022	arh. Emanuel CREȚU
Șef Proiect	arh. Mihai DANCUI ACV Comunitate srl
Coordonator 2018-2020	arh. Daniel STĂMOREAN SIGN A srl
Proiectat și desenat	peis. Anca ȚĂC, arh. Darius MIRON, arh. Vania FURDI, arh. Lois IONESCU, arh. Mihaela BOLDOR, arh. Iulia CUIBUȘ arh. Mihai ARDELEAN, arh. Alexandru BARNA, Hilda MARTON, arh. Ion PRUNICI
Mediu	AMH Mediu Expert srl Dr. Biolog Adina HORABLAGA
Edilitare	PROCAD s.r.l. Ing. Ovidiu HILA
Electrice	Electrobobinaj s.r.l. Ing. Cristina POPESCU
Drumuri	PATH'S ROUT s.r.l. Ing. Vasile PERCEC Ing. Dan PERCEC CUBIT PROIECTARE srl Ing. Samuel LUCA
Topografie	s.c. PROCAD s.r.l. Ing. Ionel MARCEA, Ing. Laurentiu PANĂ, Ing. Delia BEUTURĂ

Titlu planșă: SCHEME EDILITARE-BAZINE HIDROGRAFICE Planșa U04.06

Faza	Scara:	Data
P.U.G.	1:5000	IANUARIE 2023