




P.U.Z.

Dezvoltare zona rezidentiala cu functiuni complementare, dotari si servicii

PLAN DE INCADRARE SC. 1:10000

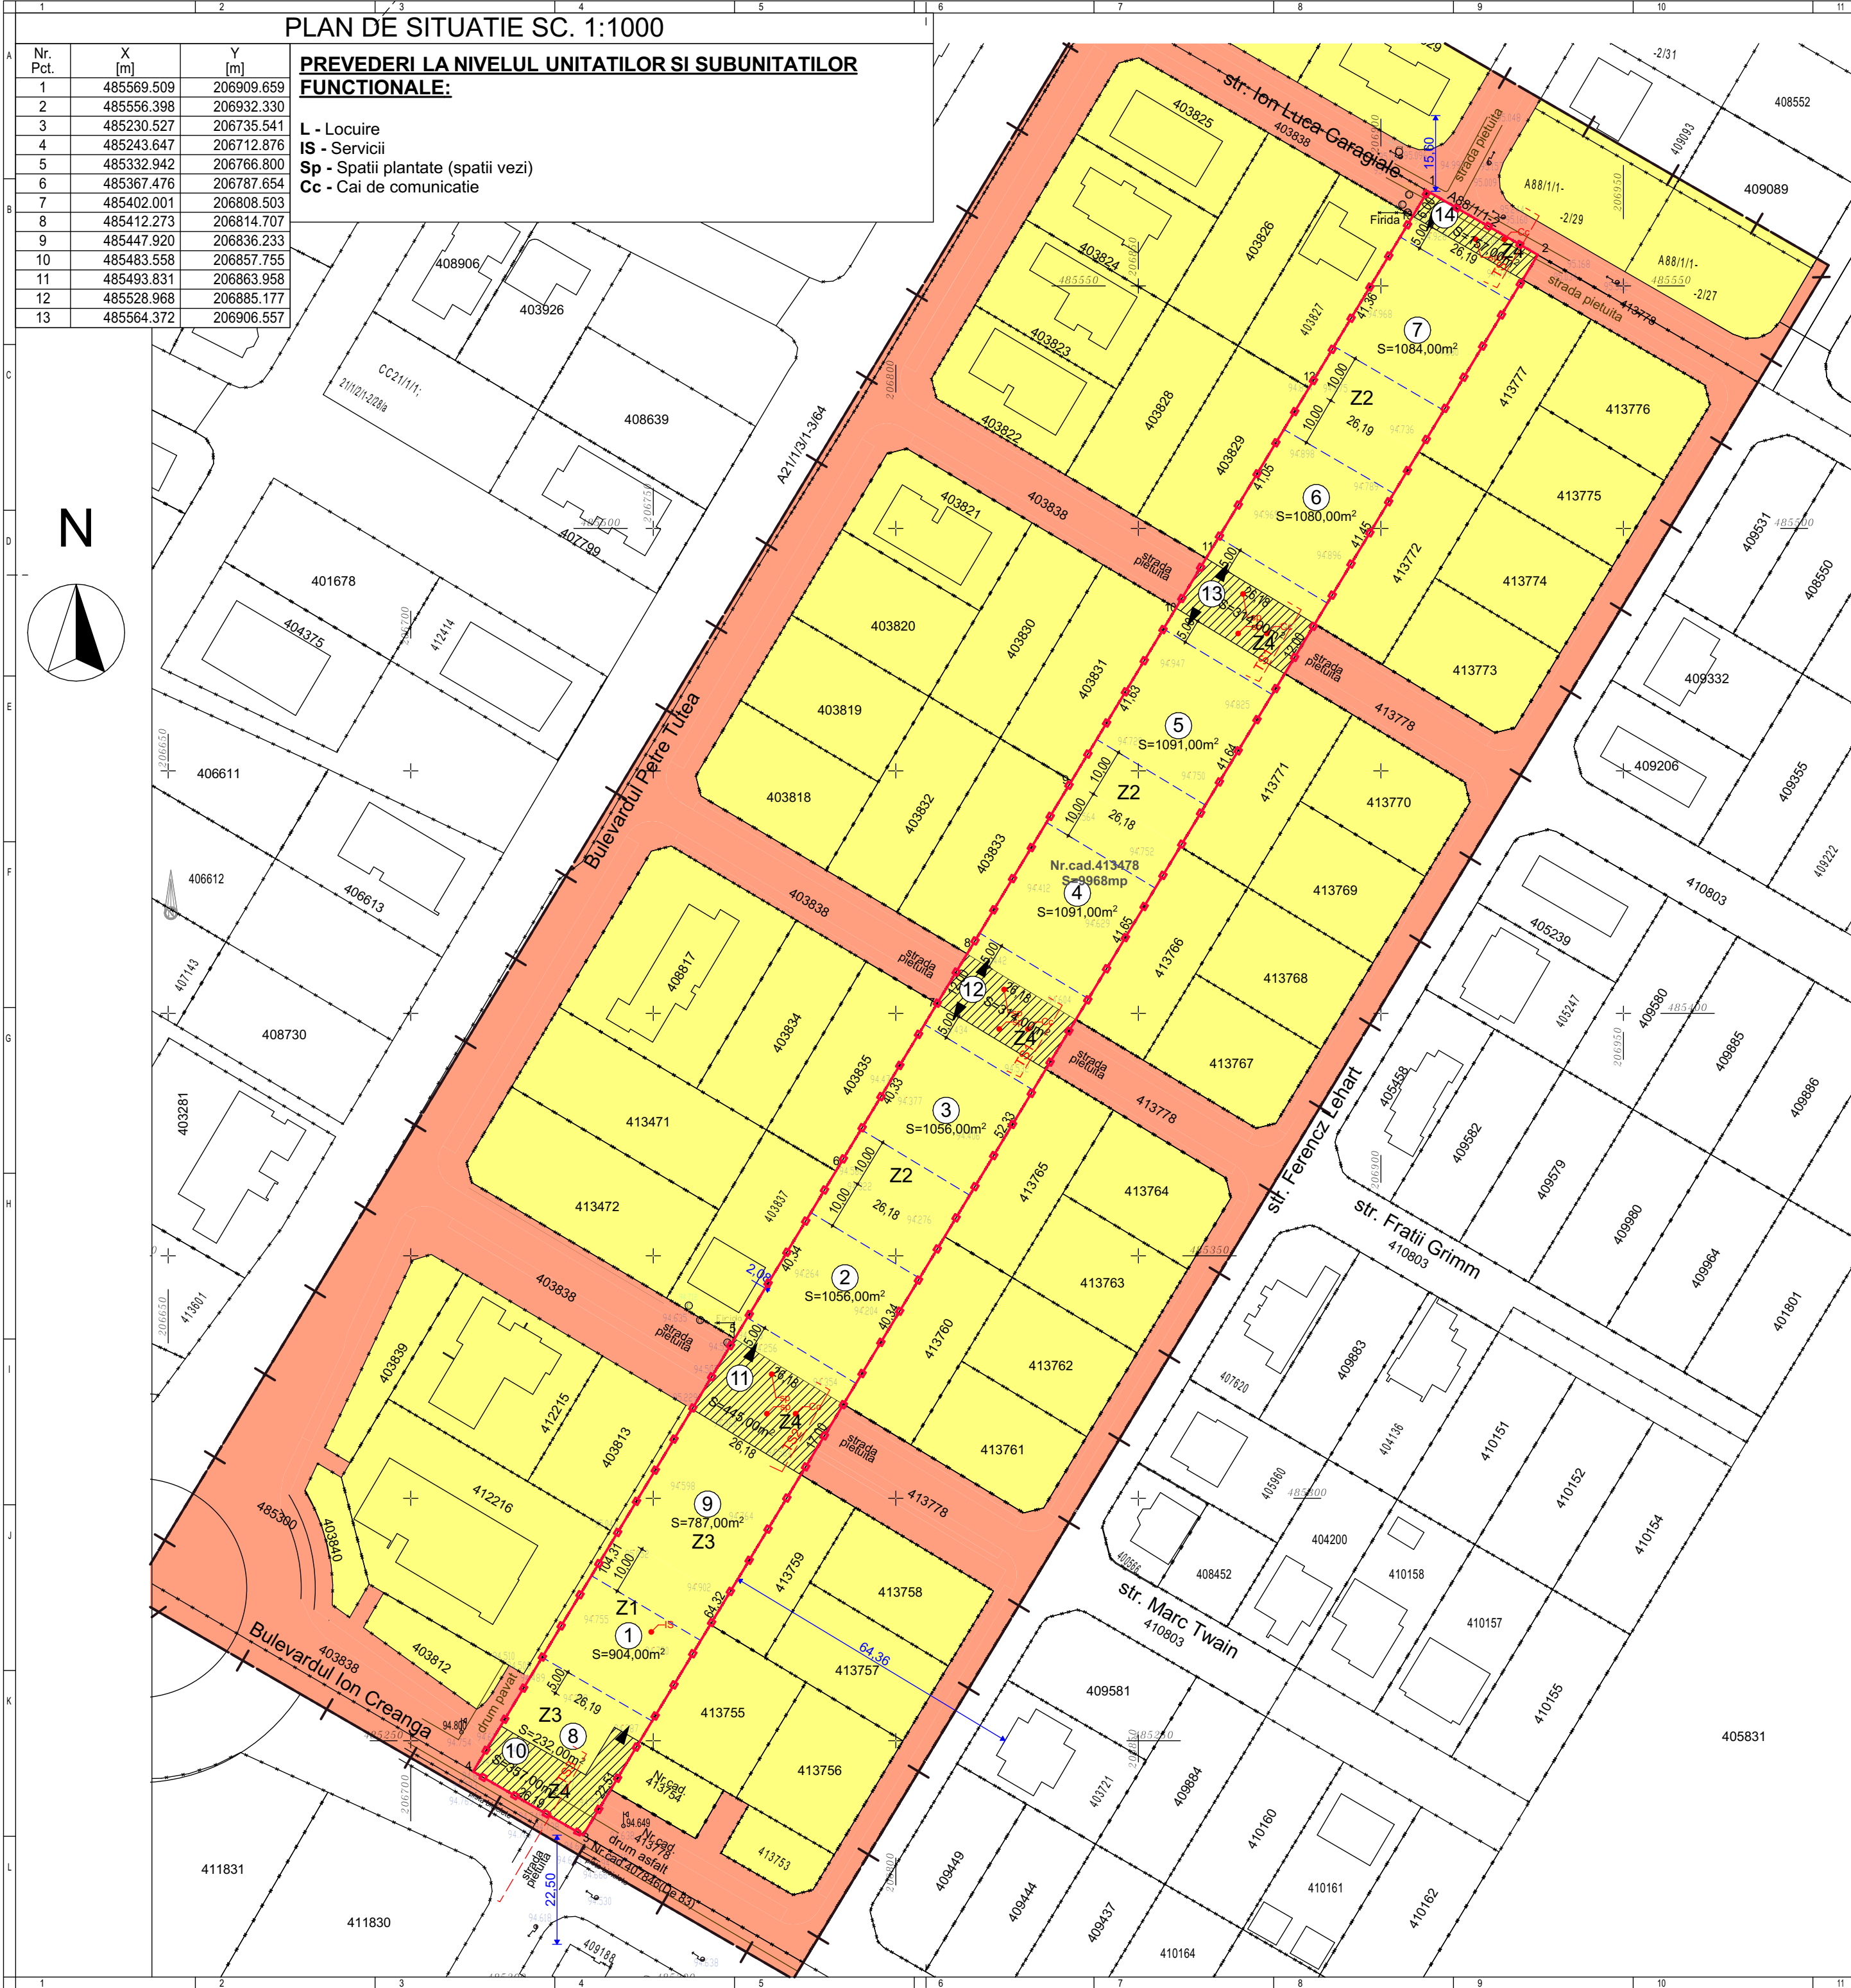

LEGENDA

LIMITE:

- LIMITE CADASTRALE
- LIMITA TEREN REGLEMENTAT
- LIMITA ZONA STUDIATA
- LIMITA ZONA DE IMPLANTARE
- LIMITA DE PROPRIETATE PARCELE PROPUSE

PROPRIETATEA ASUPRA TERENURILOR

PROPRIETATE PUBLICA

- TEREN PROPRIETATE PUBLICA DE INTERES NATIONAL
- TEREN PROPRIETATE PUBLICA DE INTERES LOCAL

PROPRIETATE PRIVATA

- TERENURI PROPRIETATE PRIVATAA PERSOANELOR FIZICE SAU JURIDICE

CIRCULATIA TERENURILOR

- TERENURI PROPRIETATE PRIVATA CE URMEAZA A FI TRECUTE IN DOMENIUL PUBLIC

Nr. C.F. parcela	Proprietar	Categoria de folosinta	Suprafata masurata (mp)	Mentiuini	
413478	LUCA PETRU SI LUCA CORNELIA	A	9968		
Verif./ Expert	Nume	Semnatura	Cerinta	Referat / Expertiza Nr. / Data	
PROIECTANT DE SPECIALITATE				Beneficiar	Proiect nr :
S.C. RIF STYLE PROJECT S.R.L. Timisoara, str. Norma, nr. 4, jud. Timis CUI: 40354260; ORC: J35/ 4728/ 2018 Tel: 0757916351				LUCA PETRU SI LUCA CORNELIA	21/2020
				Amplasament:	
				Loc. Dumbravita, Jud. Timis, Nr. C.F. 413478, Nr. Cad. 413478	
Specificatie	Nume	Semnatura	Scara:	Denumire proiect:	Faza:
Specialist RUR	arh. Tiron Andrei		1:10000, 1:1000	"PUZ - Dezvoltare zona rezidentiala cu functiuni complementare, dotari si servicii"	P.U.Z.
Sef Proiect	arh. Tiron Andrei		Data: FEBRUARIE 2024	Titlu plansa:	Plansa nr. U05
Proiectat	arh. Feier Raul				
Desenat	arh. Feier Raul			PROPRIETATEA ASUPRA TERENURILOR	