


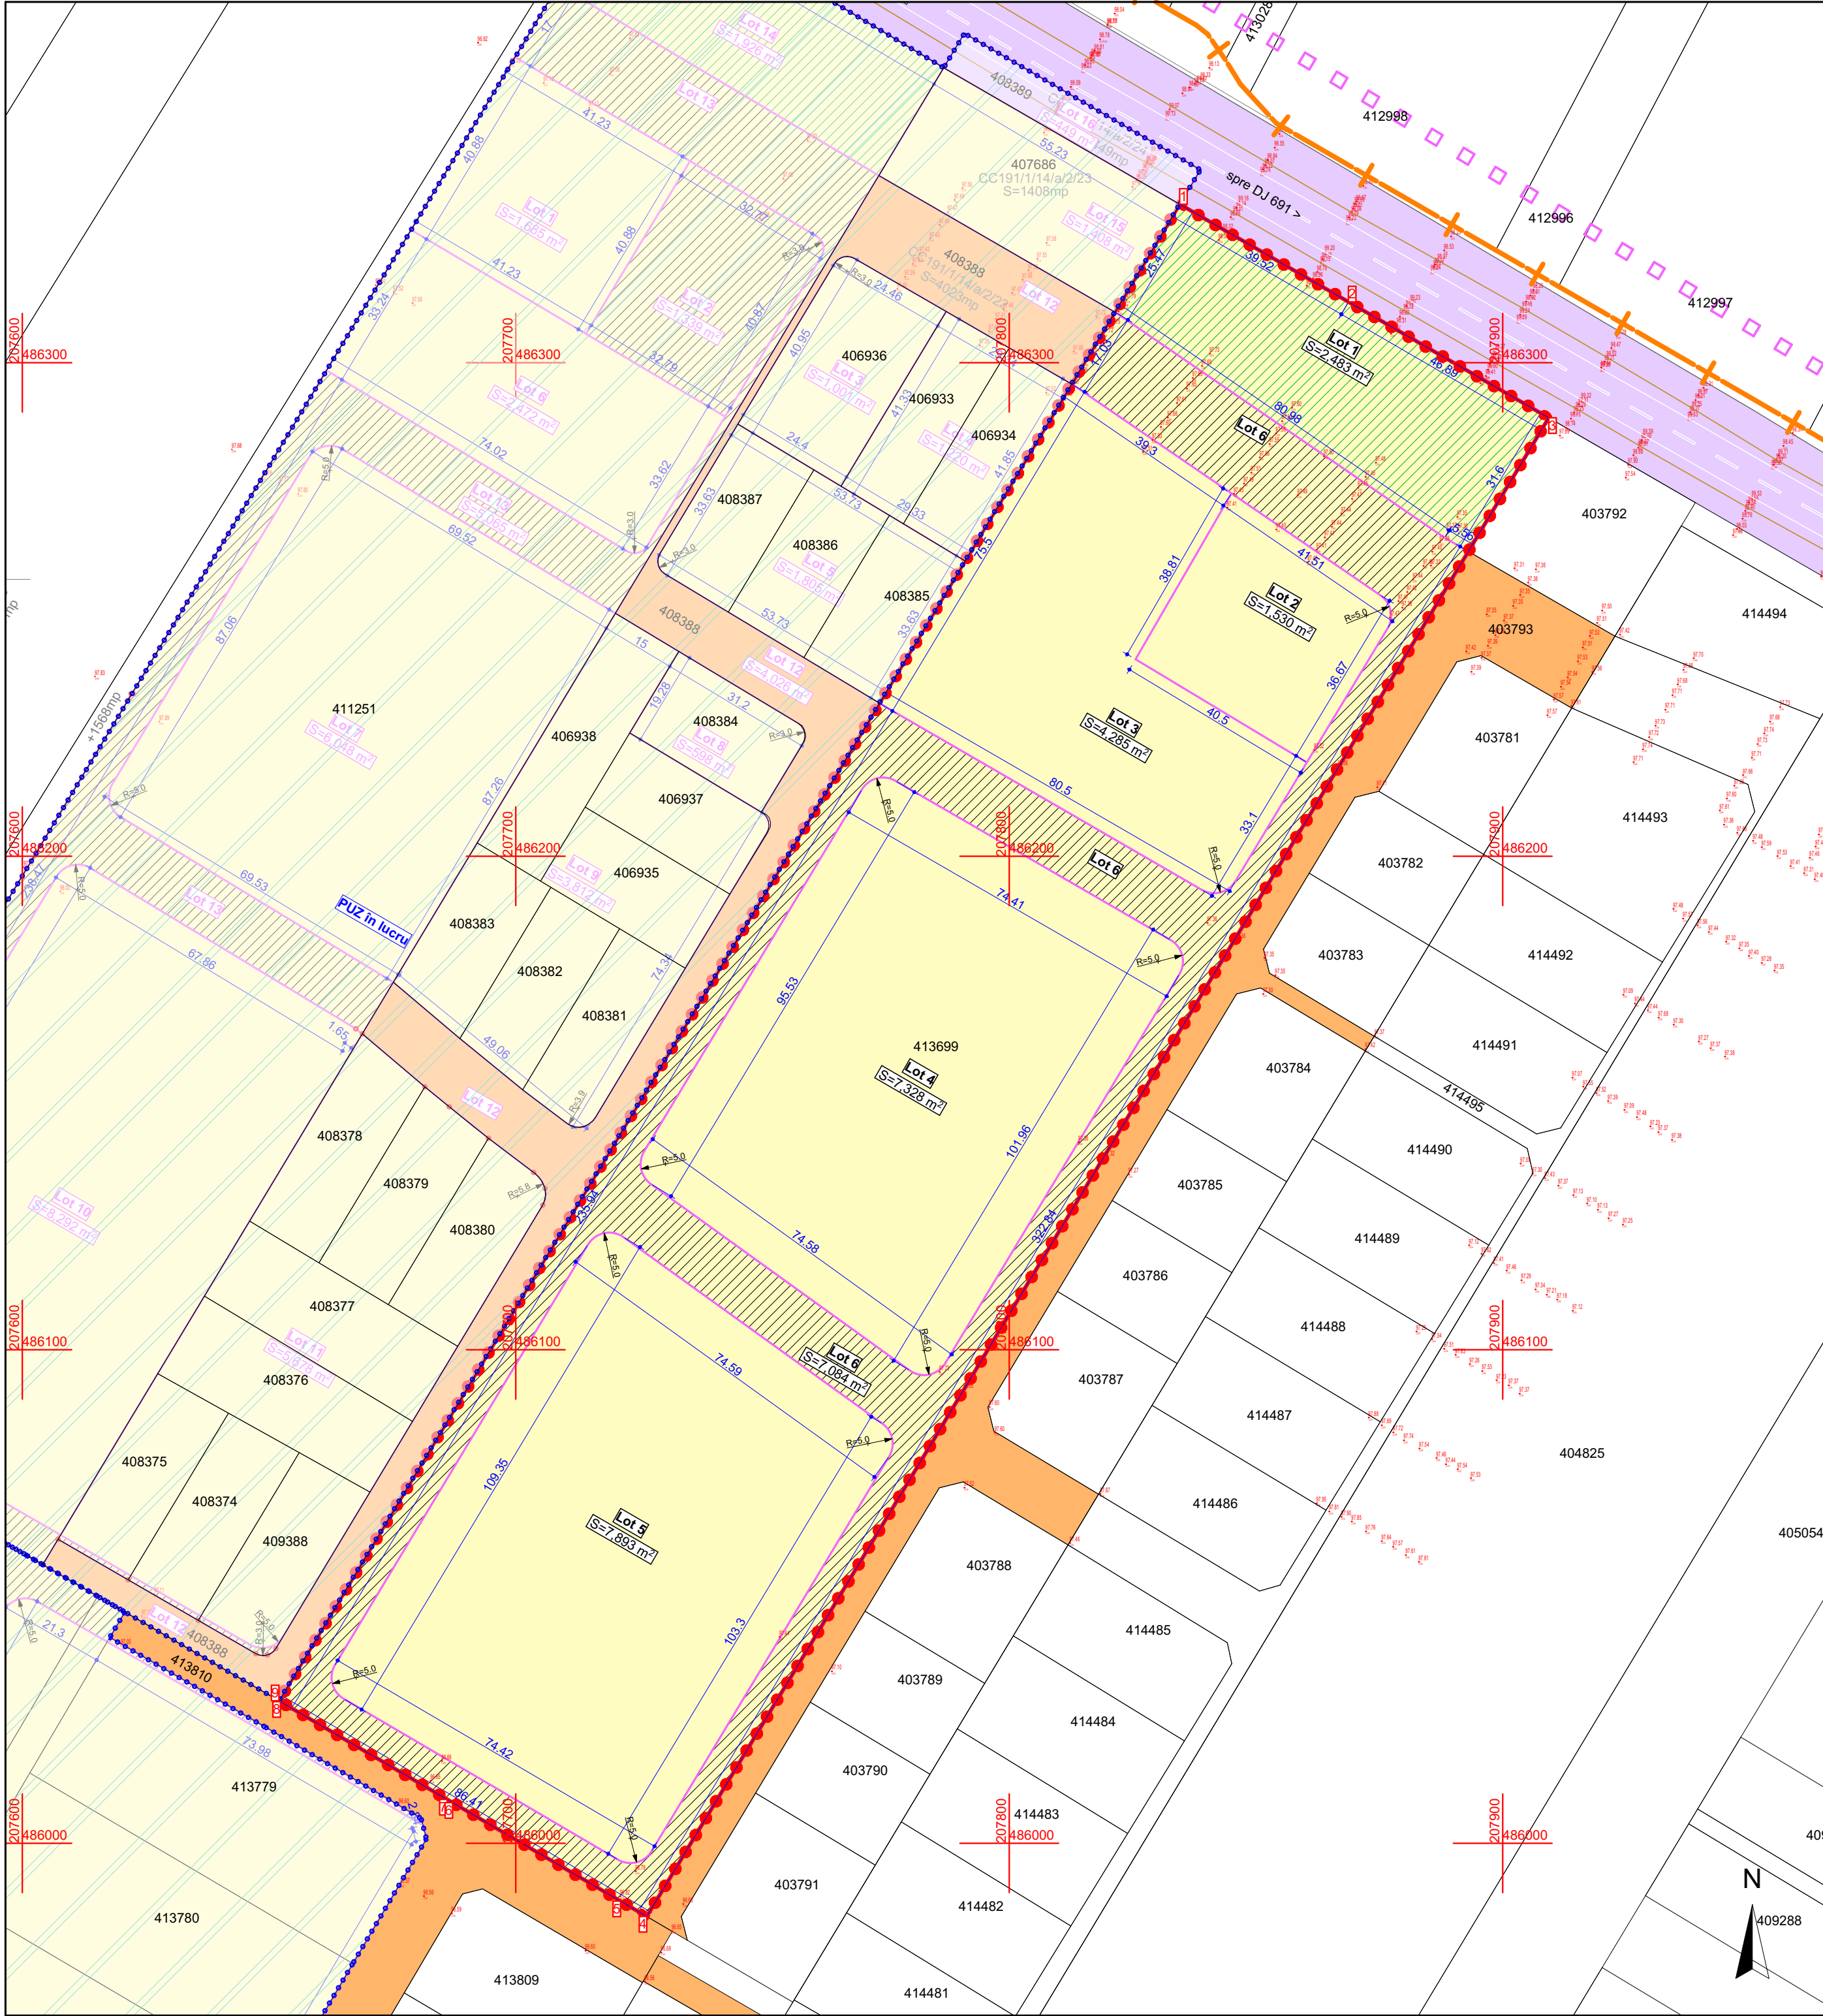

P.U.Z. - Locuințe colective și funcțiuni complementare

intravilan, CF 413699, Dumbrăvița, jud. Timiș

LEGENDĂ

DELIMITĂRI ȘI SIMBOLURI

- Limită zonă studiată
- Limită intravilan aprobat
- Limite imobile conform ridicării topografice
- Limită de proprietate a terenurilor ce fac obiectul P.U.Z.
- Limite parcele propuse
- Dimensiuni parcele propuse
- Punct de contur delimitare limită de proprietate

DESTINAȚIE

- Teren proprietate privată
- Teren domeniu public de interes local
- Teren domeniu public de interes național
- Teren proprietate privată ce se intenționează a fi trecut în domeniul public
- Teren proprietate privată ce se intenționează a fi trecut în domeniul public - teren cu destinația spațiu verde care se va nota cu această destinație în CF

Inventar de coordonate

Sistem Stereografic 1970

Nr.	Nord(m)	Est(m)
1	486332.113	207834.536
2	486312.328	207868.734
3	486268.839	207909.333
4	485985.169	207726.540
5	485988.283	207721.228
6	486008.237	207687.197
7	486008.883	207686.094
8	486028.698	207652.305
9	486028.873	207652.002

	EXISTENT		PROPUȘ	
Terenuri proprietate privată ale persoanelor fizice sau juridice	30.602 mp	100%	21.035 mp	68,74%
Teren proprietate privată ce se intenționează a fi trecut în domeniul public	-	-	9.567 mp	31,26%
TOTAL	30.602 mp	100%	30.602 mp	100%

Specialist R.U.R., arh. Răzvan Negrișanu

Verificator/expert

Nume

Semnătura

Cerința

Referat / Expertiza Nr. / Data

Beneficiar: **Rusu Cristian Alin**

Amplasament: CF 413699, Dumbrăvița, jud. Timiș

Proiect nr.: **376/RUS/22**

S.C. RD Sign S.R.L.
Timisoara, Str. Vulturilor nr. 14
Reg. Com. J35/4590/1992 C.U.I. 3981516
Tel. 40/0722654862
E-mail: studio@rdsign.ro

Nume

Semnătura

Scara: **1:1000**

Sef proiect

arh. Răzvan Negrișanu

Proiectat

arh. Răzvan Negrișanu

Data:

Desenat

arh. Paula Candroi

Martie 2024

Denumire: **P.U.Z. - Locuințe colective și funcțiuni complementare**

Faza: **P.U.Z.**

Titlu planșă: **Proprietatea asupra terenurilor**

Planșa nr.: **U07**

420x580