




P.U.Z.

Dezvoltare zona rezidentiala cu functiuni complementare, dotari si servicii

PLAN DE INCADRARE SC. 1:10000

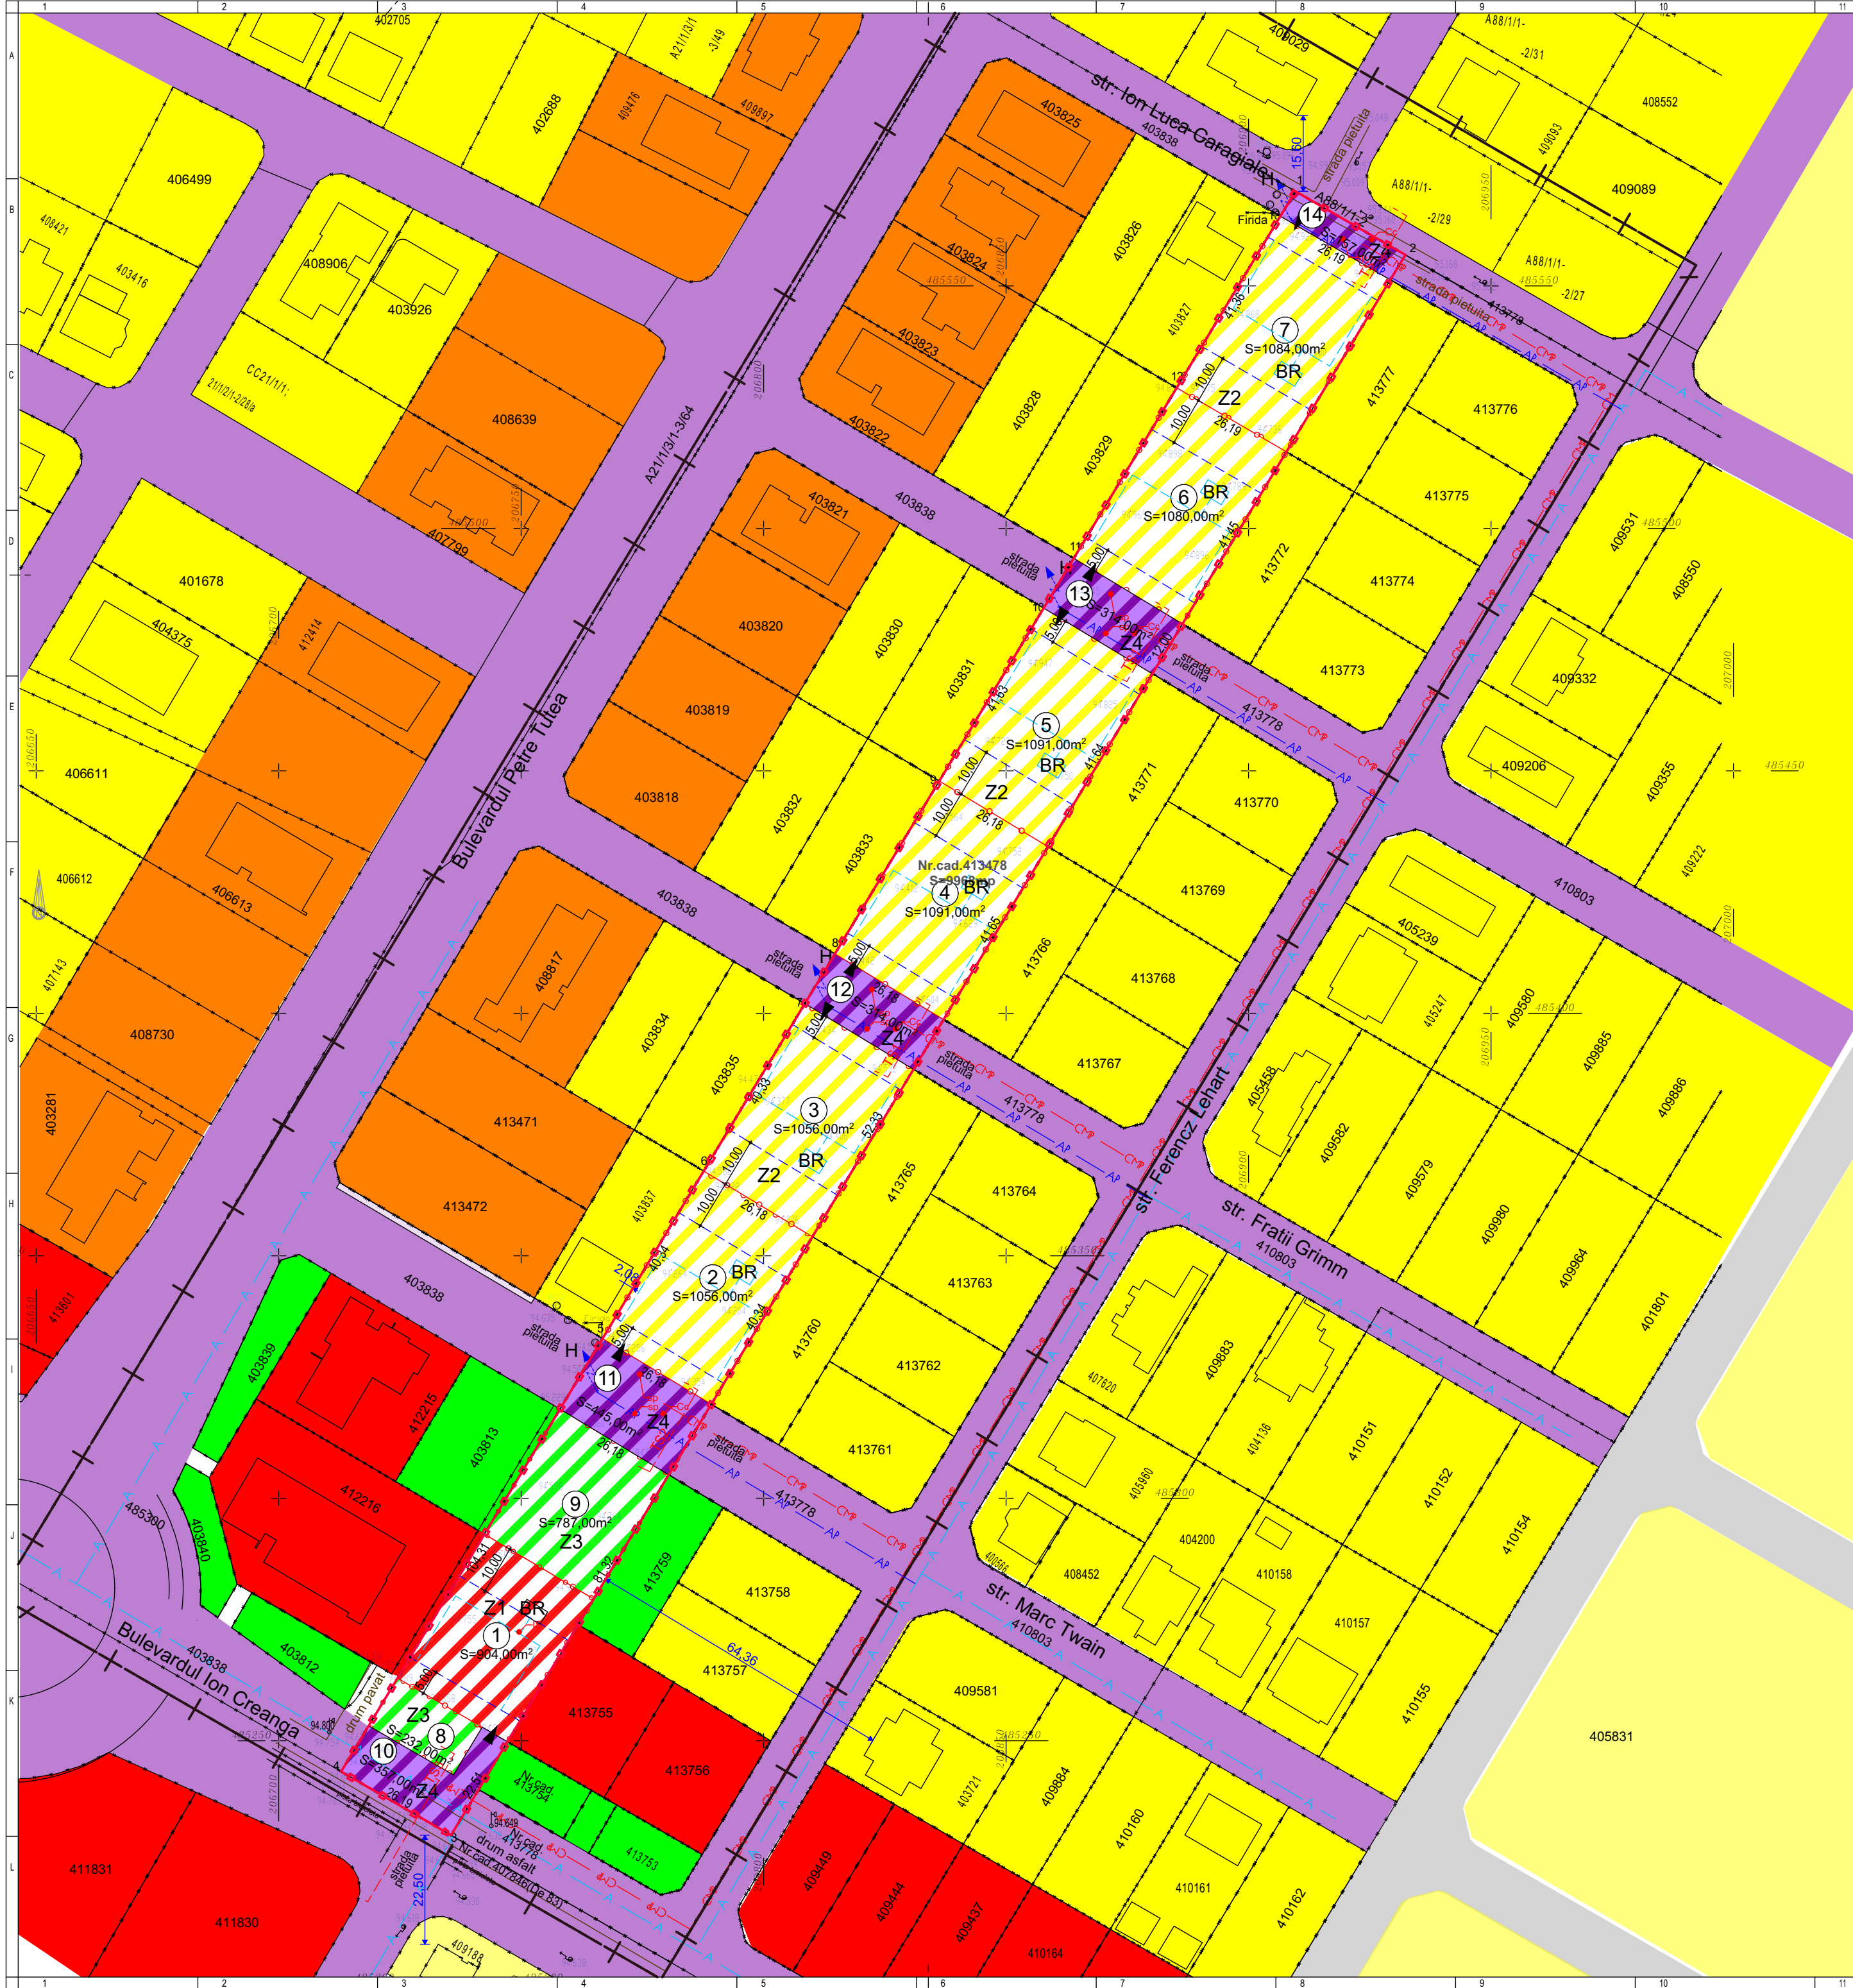

LEGENDA

LIMITE:

- LIMITE CADASTRALE
- LIMITA TEREN REGLEMENTAT
- LIMITA ZONA STUDIATA
- LIMITA ZONA DE IMPLANTARE
- LIMITA DE PROPRIETATE PARCELE PROPUSE

ZONIFICARE FUNCTIONALA EXISTENTA:

- CAI DE COMUNICATIE EXISTENTE
- DRUM - CAI DE COMUNICATII RUTIERE
- ZONIFICARE FUNCTIONALA EXISTENT
- ZONA TEREN ARABIL EXTRAVILAN
- ZONA LOCUINTE COLECTIVE
- ZONA LOCUINTE INDIVIDUALE
- ZONA SPATIU VERDE
- CONSTRUCTII EXISTENTE

ZONIFICARE PROPUS:

- ZONA LOCUINTE CU MAX. 2 APARTAMENTE
- ZONA SERVICII SI DOTARI COMPLEMENTARE
- ZONA VERDE AMENAJATA
- ZONA CAI DE COMUNICATIE
- ZONA DE IMPLANTARE PROPUSA
- NUMAR PARCELA
- SUPRAFATA PARCELA
- ACCES AUTO

ECHIPARE EDILITARA:

- RETELE EDILITARE EXISTENTE
- CANALIZARE MENAJERA STRADALA EXISTENTA
- CONDUCTA ALIMENTARE CU APA STRADALA EXISTENTA
- RETELE EDILITARE PROPUSE
- RETEA DE CANALIZARE MENAJERA PROPUSA IN PUZ
- RETEA DE ALIMENTARE CU APA PROPUSA IN PUZ
- BAZIN DE RETENTIE SI STATIE DE POMPARE APE PLUVIALE
- HIDRANT SUPRARTERAN PROPUS IN PUZ

Nr. C.F. parcela	Proprietar	Categoria de folosinta	Suprafata masurata (mp)	Mentiuni
413478	LUCA PETRU SI LUCA CORNELIA	A	9968	-
Verif./ Expert	Nume	Semnatura	Cerinta	Referat / Expertiza Nr. / Data
PROIECTANT DE SPECIALITATE	S.C. RIF STYLE PROJECT S.R.L. Timisoara, str. Norma, nr. 4, jud. Timis CUI: 40354260; ORC: J35/ 4728/ 2018 Tel: 0757916351			Beneficiar LUCA PETRU SI LUCA CORNELIA Amplasament: Loc. Dumbravita, Jud. Timis, Nr. C.F. 413478, Nr. Cad. 413478
Specialist RUR	arh. Tiron Andrei		Scara: 1:10000, 1:1000	Faza: P.U.Z.
Sef Proiect	arh. Tiron Andrei		Data: FEBRUARIE 2024	Titlu plansa: STUDIU DE CVARTAL
Proiectat	arh. Feier Raul			Plansa nr. U07
Desenat	arh. Feier Raul			