P L A N T O P O G R A F I C

SISTEM DE PROIECTIE STEREO '70
SISTEM DE REFERINTA COTE Marea Neagra 1975

Intravilan — Scara 1:500

Nr.cadastral	Suprafata masurata (mp)	Adresa imobilului:
405783, 405784	11323	intravilan DUMBRAVITA, jud. Timis
Cartea Funciara	405783, 405784	UAT: DUMBRAVITA

LEGENDA

- Limita proprietate
- 93,54 — Cota punct MN '75
- Drum de pamant
- Gard placi beton
- Stalp din beton
- H — Hidrant
- Aerisitor Gaz

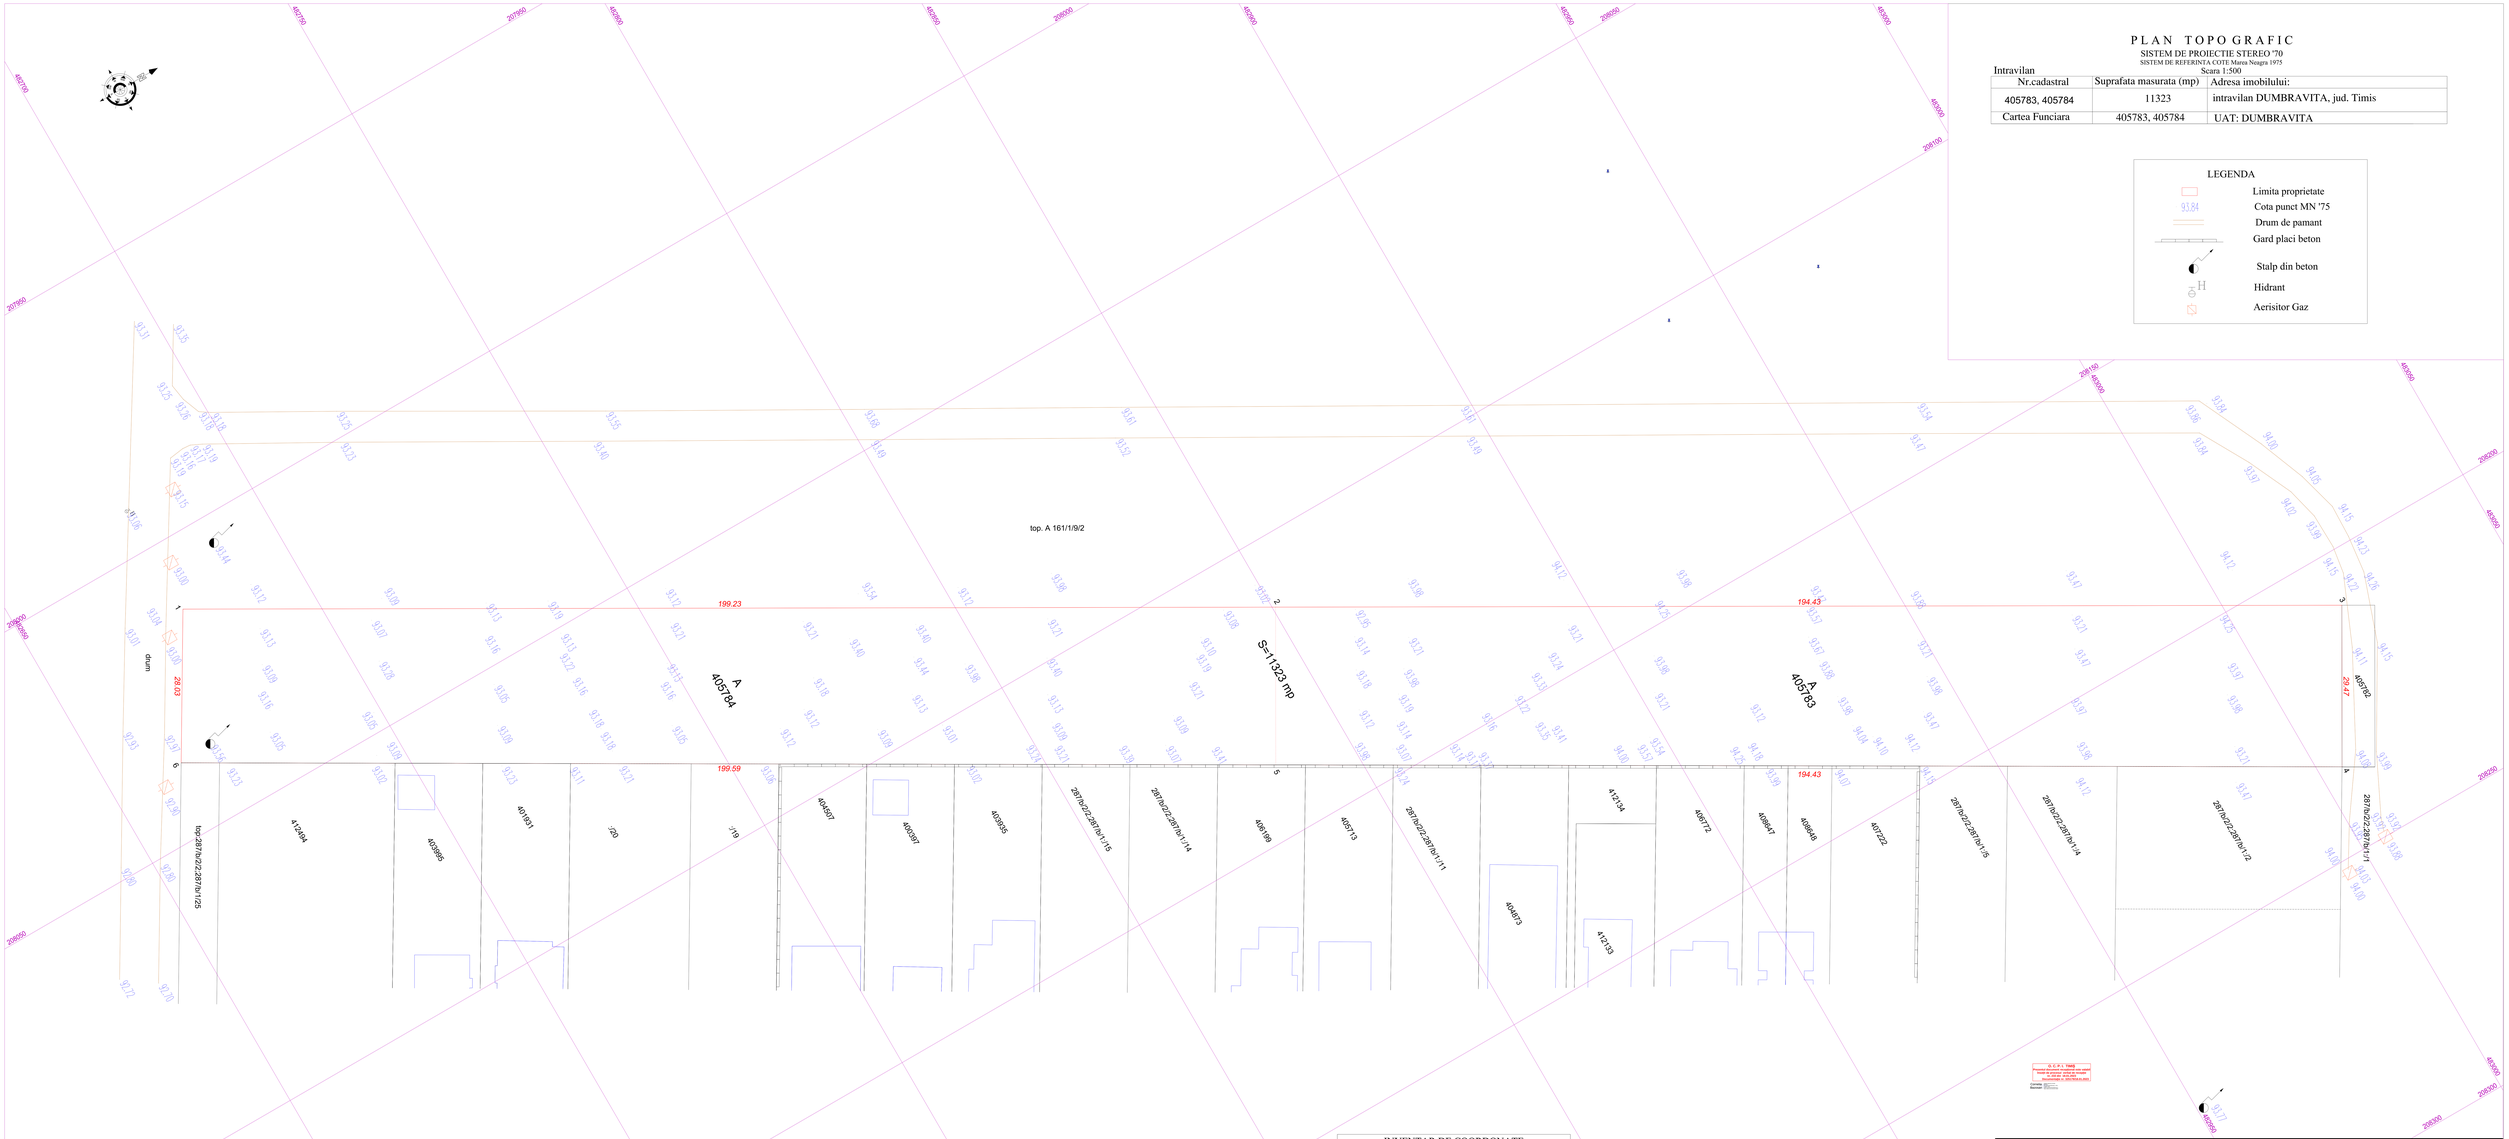

INVENTAR DE COORDONATE		
Sistem de proiectie: stereografic 1970		
Pct.	E(m)	N(m)
1	208012.68	482678.03
2	208112.30	482850.56
3	208209.52	483018.94
4	208235.04	483004.19
5	208137.20	482836.17
6	208036.77	482663.69

Suprafata totala masurata=11323mp

A. SITUATIA CONFORM CARTII FUNCIARE

NR.C.F.	NR.CAD.	Descriere imobil	Suprafata mp	Proprietari	SARCINI
405783	405783	A intravilan	5661	Inscrieri privitoare la proprietate 69940/02/04/2019 Act Notarial nr. Contract de vanzare-cumparare 739, din 29/03/2019 emis de BAC IOAN-ALIN; Act Notarial nr. Declaratie autentificata sub nr. 742, din 29/03/2019 mis de BAC IOAN-ALIN; Act Notarial nr. Contract de cesiune a promisiunii bilaterale de vanzare-cumparare 169/19.06.2018, autentificat sub nr. 738 din 29/03/2019 emis de BAC IOAN-ALIN; B4 Intabulare, drept de Proprietate dobandit prin Conventie cota actuala 1/1. 1 SOCIETATEA RD VEST IMOGROUP SRL; CIF: 33258007	NU SUNT

A. SITUATIA CONFORM CARTII FUNCIARE

NR.C.F.	NR.CAD.	Descriere imobil	Suprafata mp	Proprietari	SARCINI
405784	405784	A intravilan	5662	Inscrieri privitoare la proprietate 69850/02/04/2019 Act Notarial nr. Contract de vanzare-cumparare 739, din 29/03/2019 emis de BAC IOAN-ALIN; Act Notarial nr. Contract de cesiune a promisiunii bilaterale de vanzare -cumparare 169/7/2018, autentificat sub nr. 38 din 29/03/2019 emis de BAC IOAN-ALIN; Act Notarial nr. Declaratie 742, din 29/03/2019 emis de BAC IOAN-ALIN; B4 Intabulare, drept de Proprietate dobandit prin Conventie cota actuala 1/1. 1 SOCIETATEA RD VEST IMOGROUP SRL; CIF: 33258007	NU SUNT

GHERGHER CRISTIAN-IOAN
Autorizare: Seria RO-CS-F, nr. 0106

Cristian-Ioan Ghergher
Semnat digital de Cristian-Ioan Ghergher
Data: 2022.12.2 15:43:55 +02'00'

Beneficiar: SOCIETATEA RD VEST IMOGROUP SRL
CF 405783, 405784
intravilan DUMBRAVITA, UAT DUMBRAVITA
jud. TIMIS

Nr. proiect 628
Nr. plansa:1

Sef lucrare:	ing.GHERGHER CRISTIAN-I
Intocmit:	ing.GHERGHER CRISTIAN-I
Desenat:	ing.GHERGHER CRISTIAN-I
Verificat:	ing.GHERGHER CRISTIAN-I

Scara: 1:500

PLAN TOPOGRAFIC INTOCMIT IN VEDEREA RECEPTIEI SUPORTULUI TOPOGRAFIC AL DOCUMENTATIEI DE URBANISM PRIVIND: ELABORARE PUZ – ZONA REZIDENTIALA SI FUNCTIUNI COMPLEMENTARE pe imobilele

Data:2022

Inscrise in CF 405783, 405784 Dumbravita, Conf. C.U. 110/15.02.2022