


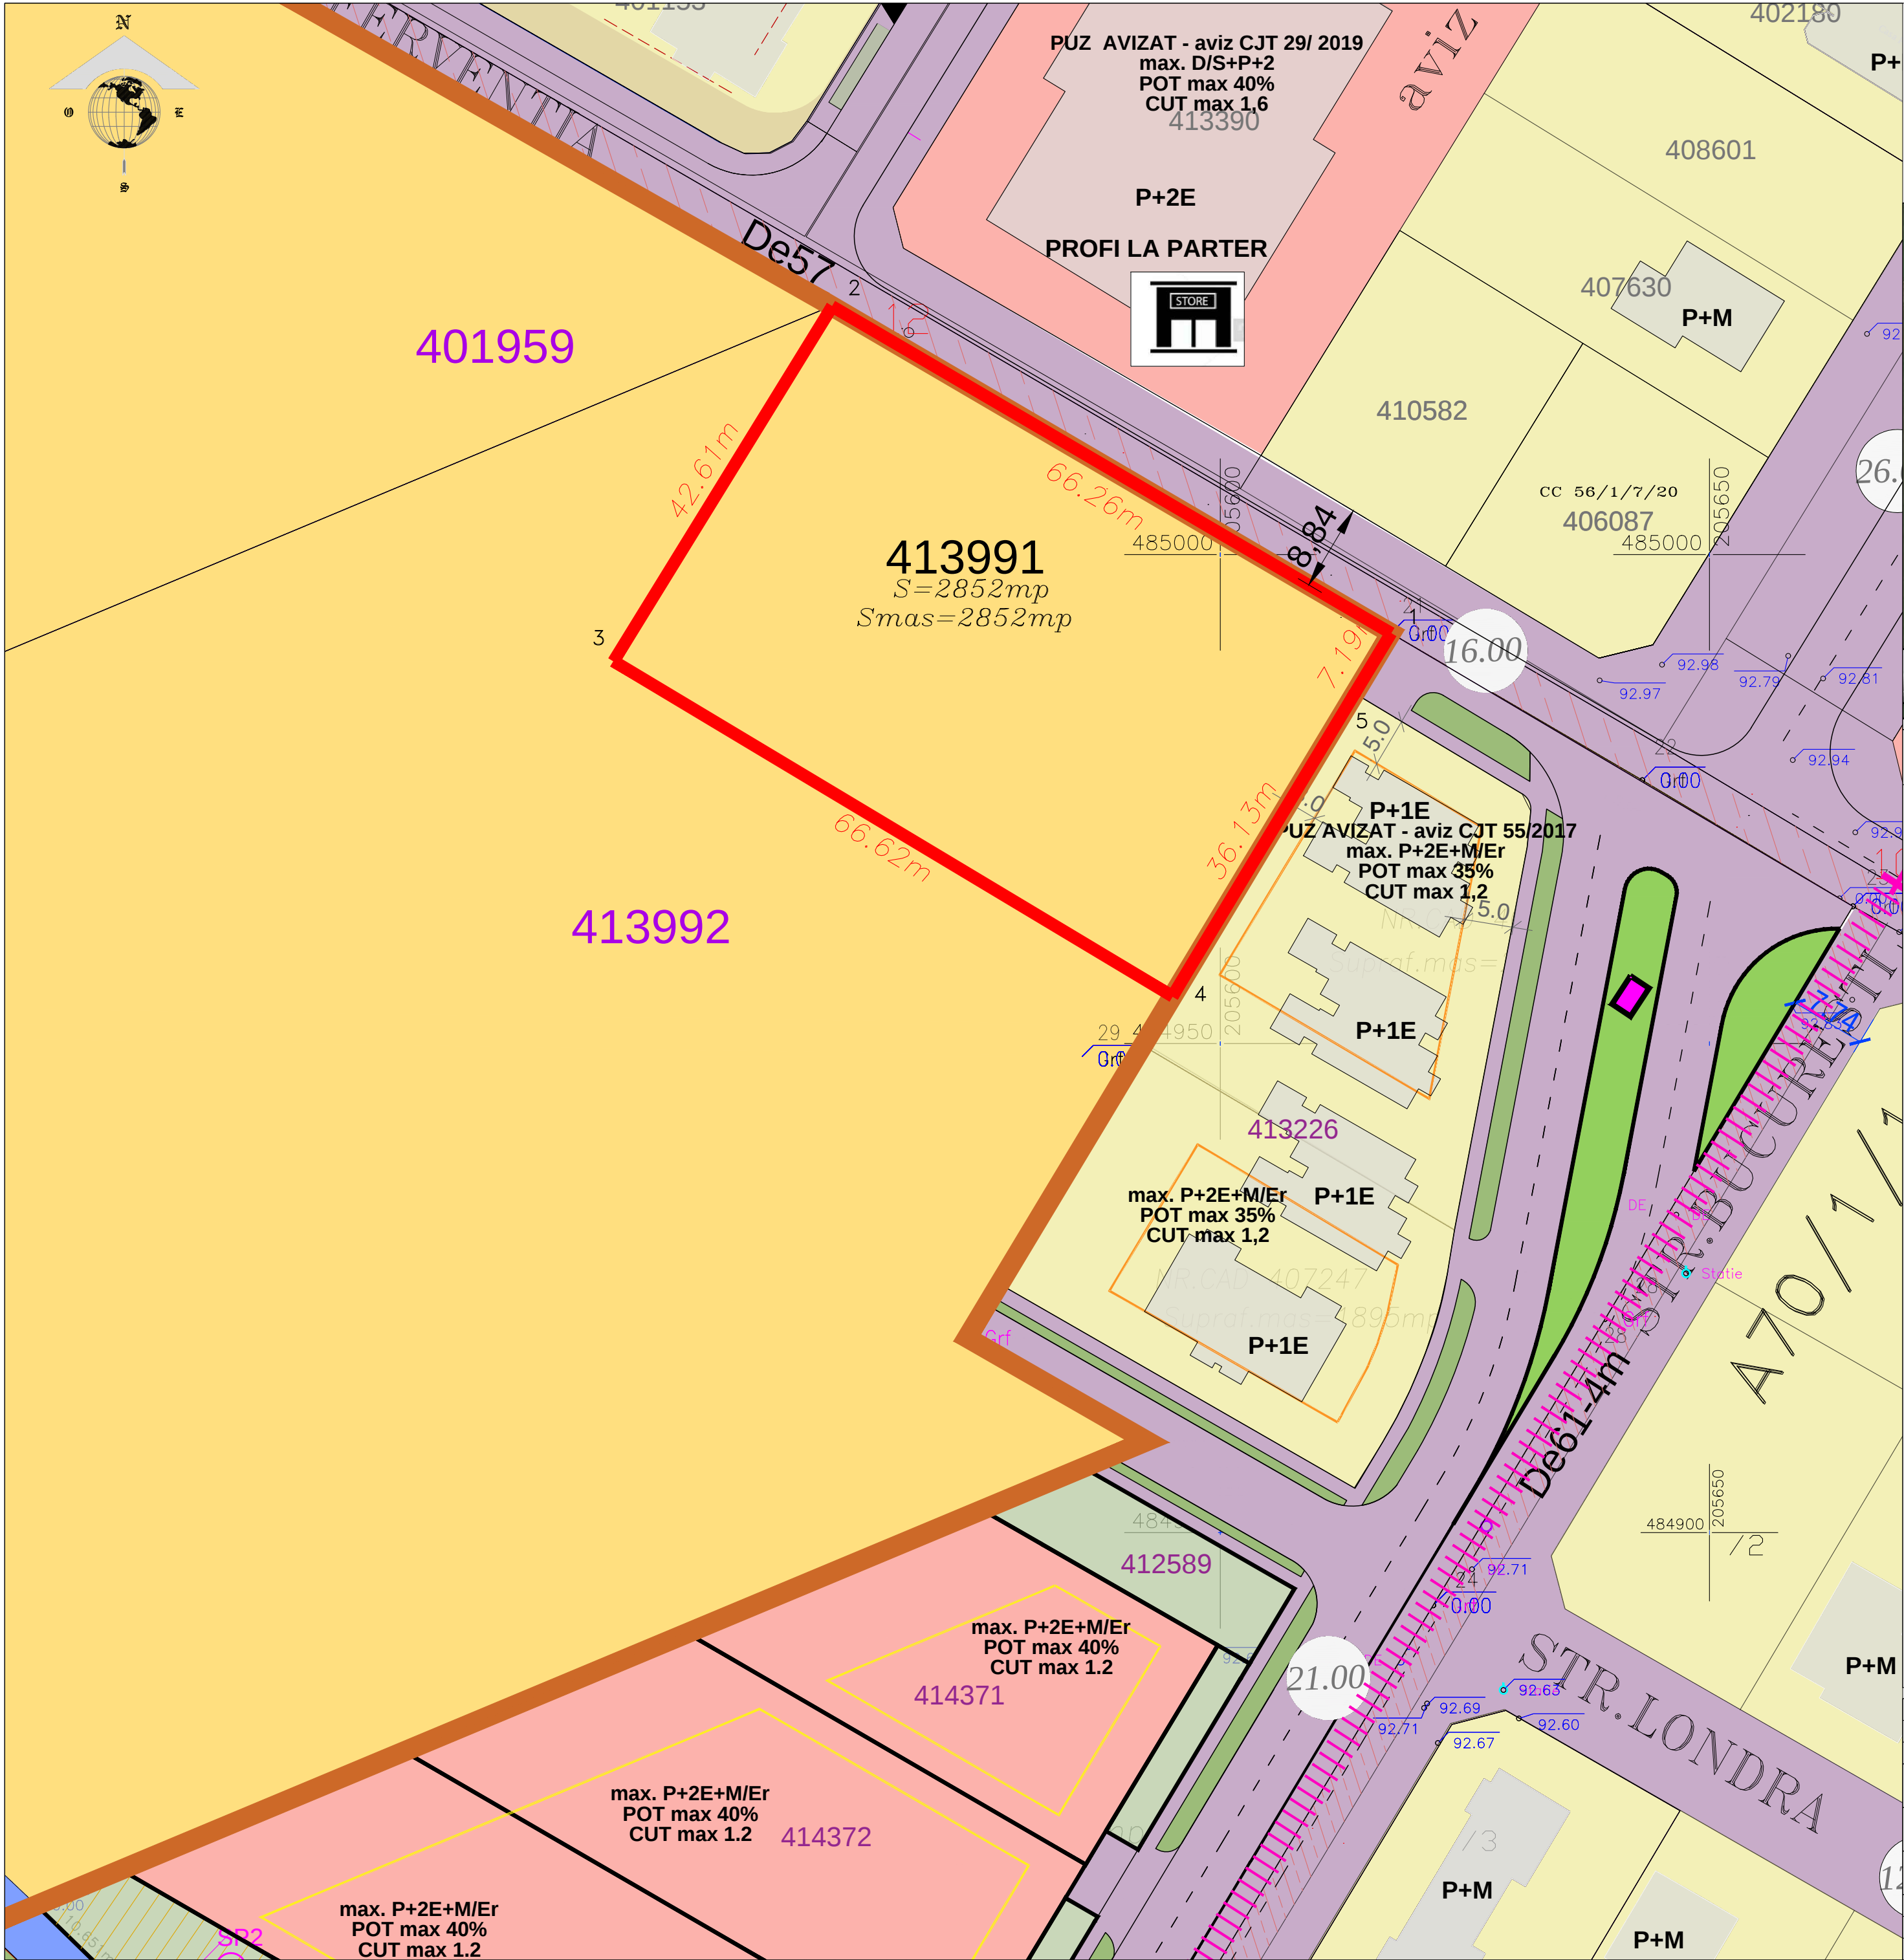

PUZ

PUZ- DEZVOLTARE ZONA REZIDENTIALA
CU FUNCTIUNI COMPLEMENTARE

CF.NR. 413991/ DUMBRAVITA

EXTRAVILAN COMUNA DUMBRAVITA, JUDEȚUL TIMIȘ

PLAN INCADRARE

LEGENDA

LIMITA DE PROPRIETATE STUDIATA - TEREN ARABIL
IN EXTRAVILAN PROPUȘ PENTRU INTRODUCERE IN INTRAVILAN

LIMITA INTRAVILAN EXISTENTA

LIMITA ZONA STUDIATA

LIMITA CADASTRALA PARCELE VECINE

DRUMURI NATIONALE - DN 69

CIRCULATII EXISTENTE DE, STRAZI

TRASEU AUTOBUZ M45

PROFIL STRADAL

TEREN ARABIL EXTRAVILAN EXISTENT

ZONA LOCUINTE EXISTENTE/ REGLEMENTATE PRIN PUZ-URI APROBATE

ZONA LOCUINTE COLECTIVE EXISTENTE REGLEMENTATE
PRIN PUZ-URI APROBATE

ZONA FUNCTIUNI COMPLEMENTARE EXISTENTE REGLEMENTATE
PRIN PUZ-URI APROBATE

ZONA VERDE REGLEMENTATA

HCN EXISTENT

CLADIRI EXISTENTE

P; P+1E

REGIM DE INALTIME

STATIE AUTOBUZ M45

SPATII COMERCIALE

INSTITUTII DE INVATAMANT - GRADINITA

FARMACIE

VERIFICAOR/ EXPERT	NUME	SEMNTURA	CERINTA	REFERAT/ EXPERTIZA NR. / DATA	
MURDUNESCU LUDOVIC-IOSEF BIROU INDIVIDUAL DE ARHITECTURA TIMISOARA, B-dul EROII DE LA TISA, Nr. 30-40, Tel./ Fax. 0256 493 102				Beneficiar: GOLBAN SORINEL GHEORGHE SI GOLBAN ANCA-IULIANA	Proiect nr.: 207/2023
SPECIFICATIE	NUME	SEMNTURA	Scara:	Titlu proiect: PUZ - DEZVOLTARE ZONA REZIDENTIALA CU FUNCTIUNI COMPLEMENTARE	Faza: PUZ
SEF PROIECT	Arh Ludovic Murdunescu		1:500	DUMBRAVITA, EXTRAVILAN, CF NR 413991, JUD TIMIS	
PROIECTAT	Arh Ludovic Murdunescu		Data:	Titlu plansa: PLAN DE SITUATIE	Plansa nr.: 02.1
DESENAT	Arh Ludovic Murdunescu		OCTOMBRIE 2024	EXISTENT - DETALIU	