


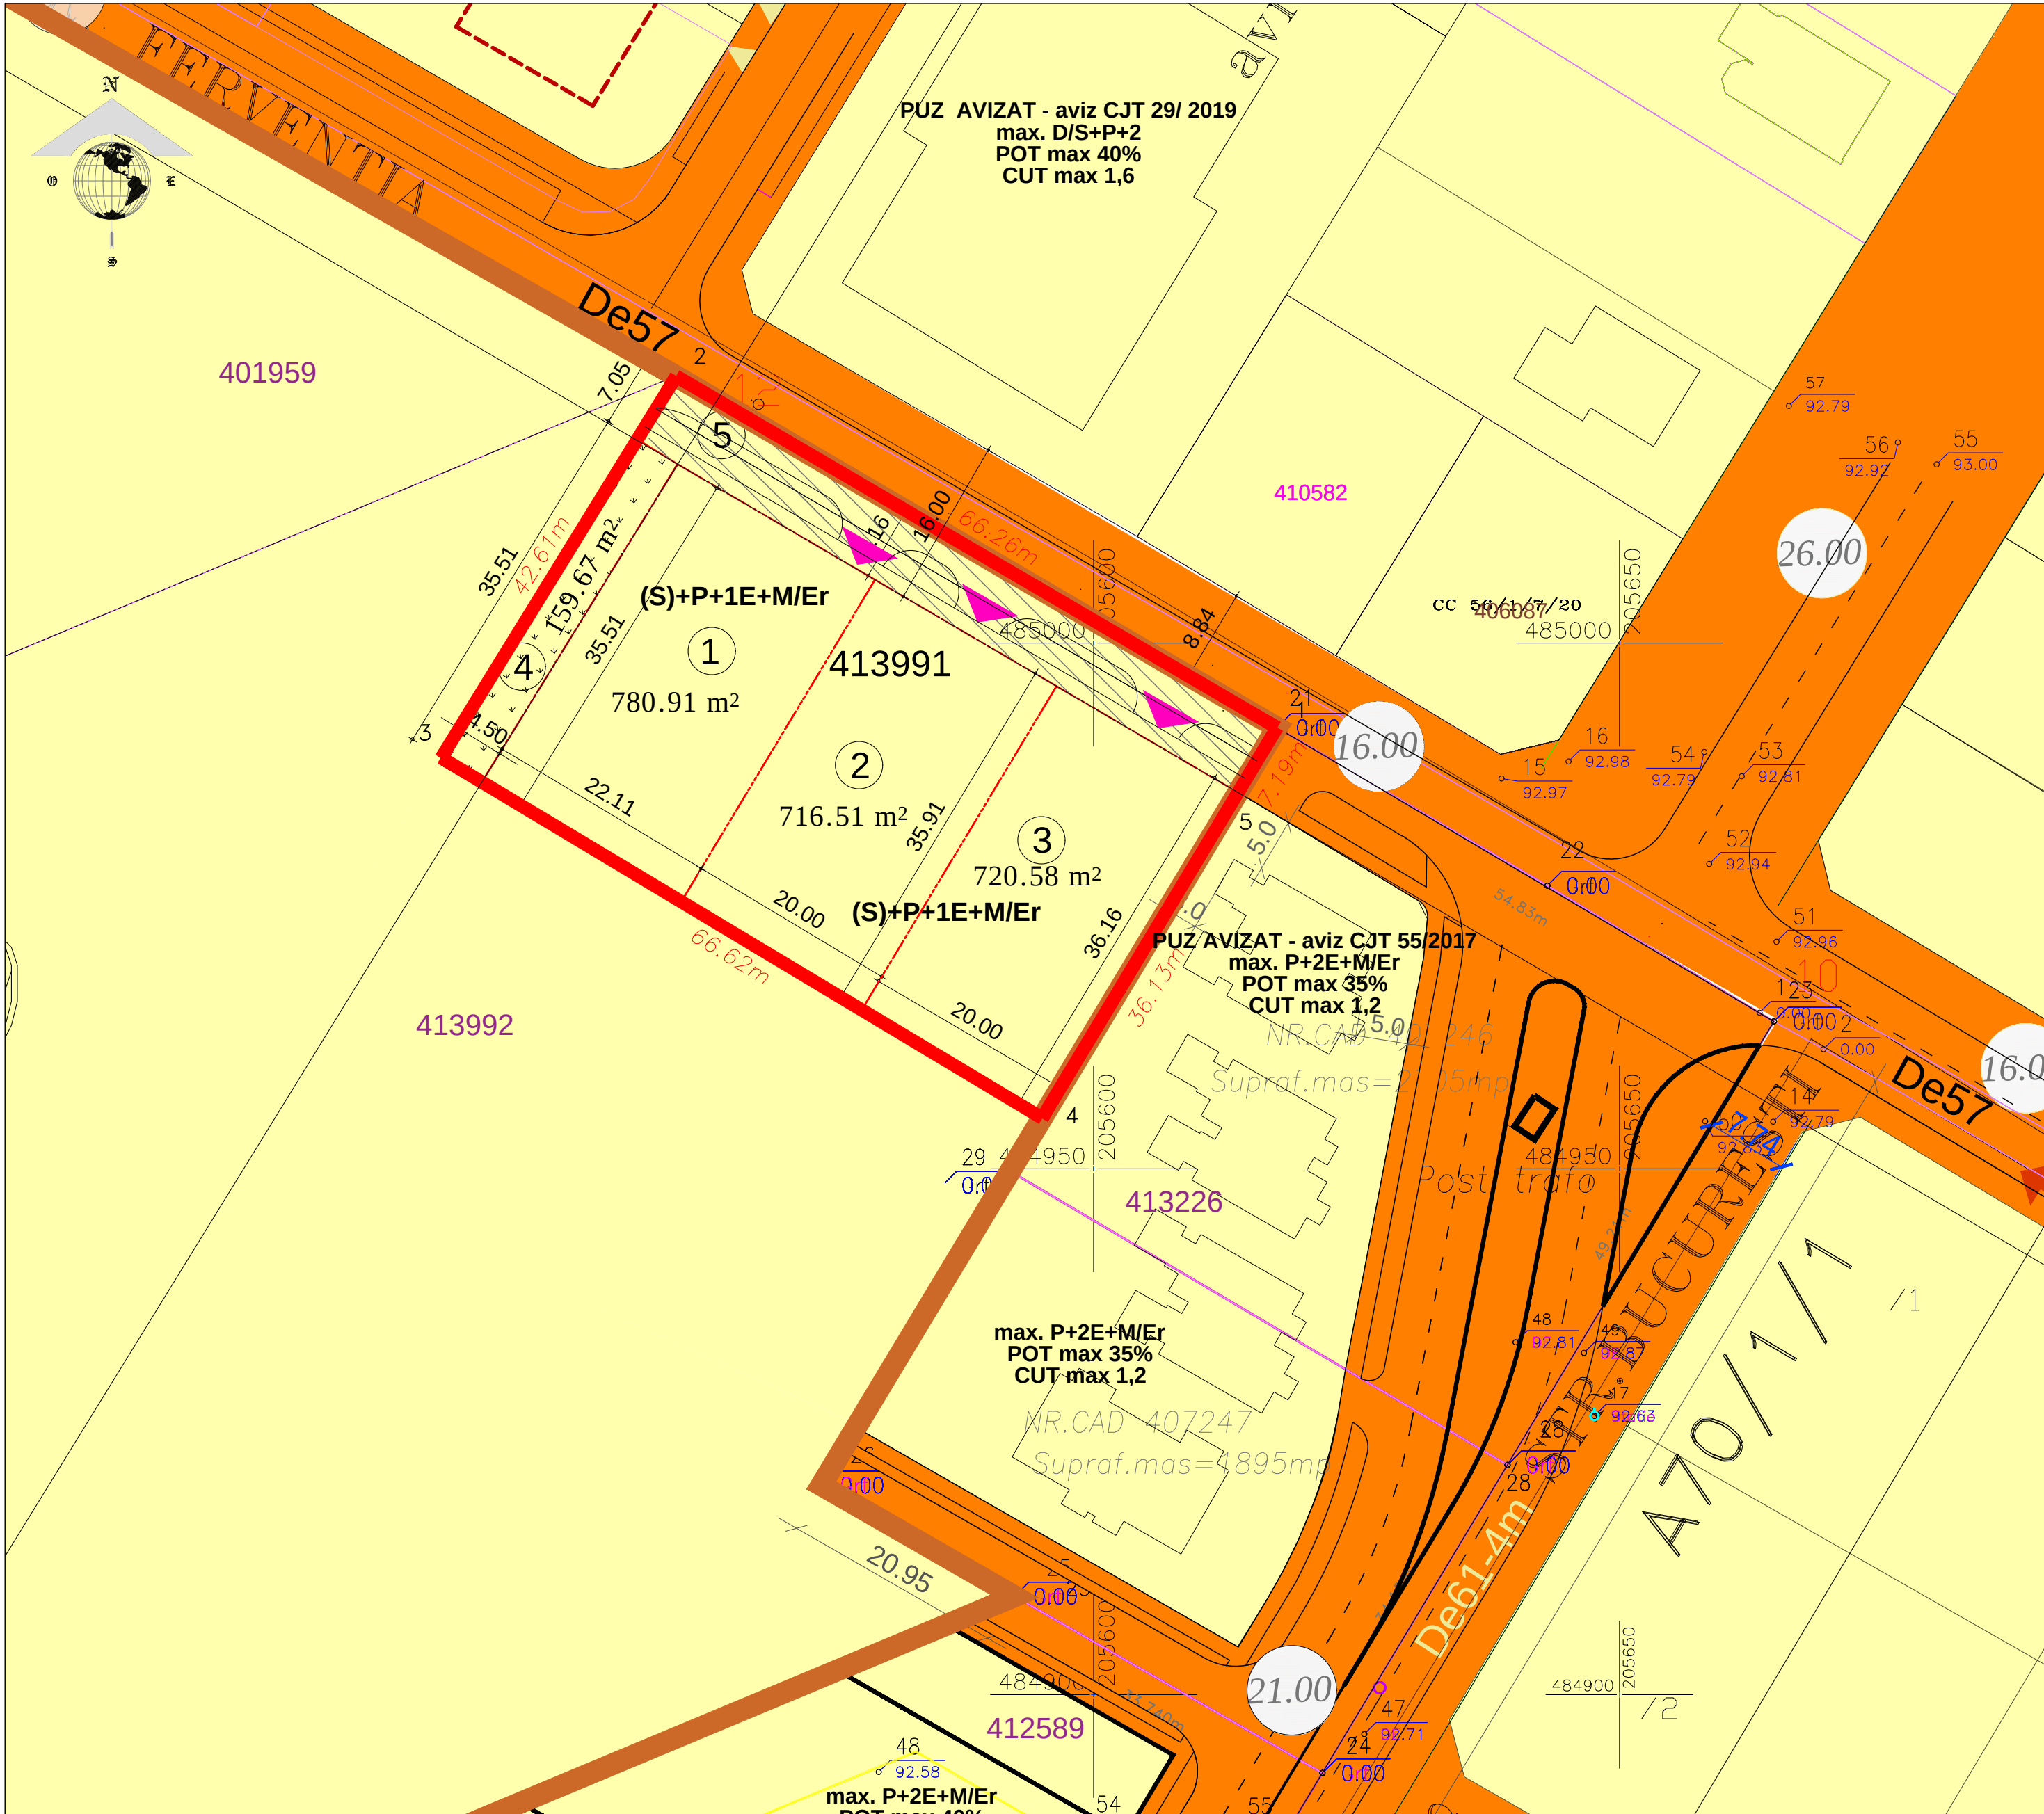

PUZ

PUZ- DEZVOLTARE ZONA REZIDENTIALA
CU FUNCTIUNI COMPLEMENTARE

CF.NR. 413991/ DUMBRAVITA

EXTRAVILAN COMUNA DUMBRAVITA, JUDEȚUL TIMIȘ

PLAN INCADRARE

LEGENDA

LIMITA DE PROPRIETATE STUDIATA - TEREN ARABIL
IN EXTRAVILAN PROPUȘ PENTRU INTRODUCERE IN INTRAVILAN

LIMITA INTRAVILAN EXISTENTA ACTUALIZATA

LIMITA CADASTRALA PARCELE VECINE

LIMITA PARCELE PROPUSE

TIPURI DE PROPRIETATE ASUPRA TERENURILOR

- PROPRIETATE PUBLICA

TERENURI PROPRIETATE PUBLICA DE INTERES LOCAL

- PROPRIETATE PRIVATA

TERENURI PROPRIETATE PRIVATA A PERSOANELOR FIZICE SI JURIDICE

- CIRCULATIA TERENURILOR

TEREN AFLAT IN DOMENIUL PRIVAT CE SE INTENTIONEAZA A FI TRECUT IN DOMENIUL PUBLIC DE INTERES LOCAL

TEREN PROPRIETATE PRIVATA DE FOLOSINTA PUBLICA SE VA INTABULA IN CF CA SI ZONA VERDE

BILANT TERITORIAL

	EXISTENT		PROPUȘ	
Teren proprietate privata a persoanelor fizice sau juridice	2 852.00 mp	100.00%	2 218.00 mp	77.77%
Teren ce urmeaza a fi trecut in domeniul public	-	-	634.00 mp	22.23%
TOTAL	2 852.00 mp	100.00%	2 852.00 mp	100.00%

VERIFICAOR/ EXPERT	NUME	SEMNATURA	CERINTA	REFERAT/ EXPERTIZA NR./ DATA	
MURDUNESCU LUDOVIC-IOȘIF BIROU INDIVIDUAL DE ARHITECTURA TIMISOARA, B-dul EROIL DE LA TISA, Nr. 30-40, Tel./ Fax. 0256 493 102				Beneficiar: GOLBAN SORINEL GHEORGHE SI GOLBAN ANCA-IULIANA	Proiect nr.: 207/2023
SPECIFICATIE	NUME	SEMNATURA	Scara: 1:500	Titlu proiect: PUZ - DEZVOLTARE ZONA REZIDENTIALA CU FUNCTIUNI COMPLEMENTARE	Faza: PUZ
SEF PROIECT	Arh Ludovic Murdunescu			DUMBRAVITA, EXTRAVILAN, CF NR 413991,JUD TIMIS	
PROIECTAT	Arh Ludovic Murdunescu		Data:	Titlu plansa: PROPRIETATEA ASUPRA TERENURILOR	Plansa nr.: 04
DESENAT	Arh Ludovic Murdunescu		OCTOMBRIE 2024		