






Subzonă Instituții și servicii
Parcela 1

- Regim de înălțime max. D(S)+P+2E+Er/M
- POT max. = 40%
- CUT max. = 1,6
- Hmax.cornisa = 11,50m
- Hmax.atic Er = 11,50m
- Hmax.coama = 15m

Subzonă Rezidențială (max. 2 unitati locative / parcela)
Parcele 2 - 7

- Regim de înălțime max. D(S)+P+1E+Er/M
- POT max. = 35%
- CUT max. = 1
- Hmax.cornisa = 7,50m
- Hmax.atic Er = 7,50m
- Hmax.coama = 12m

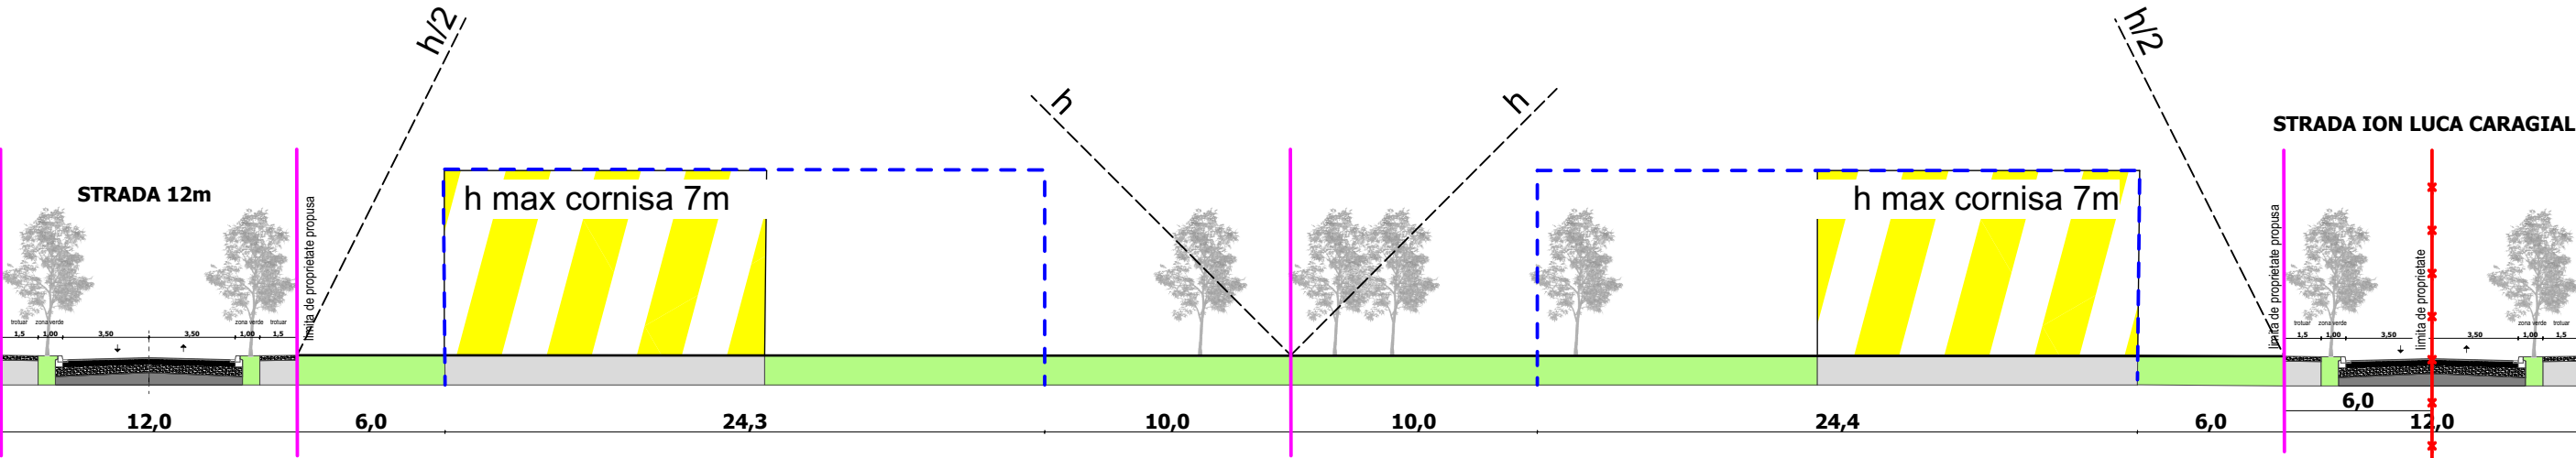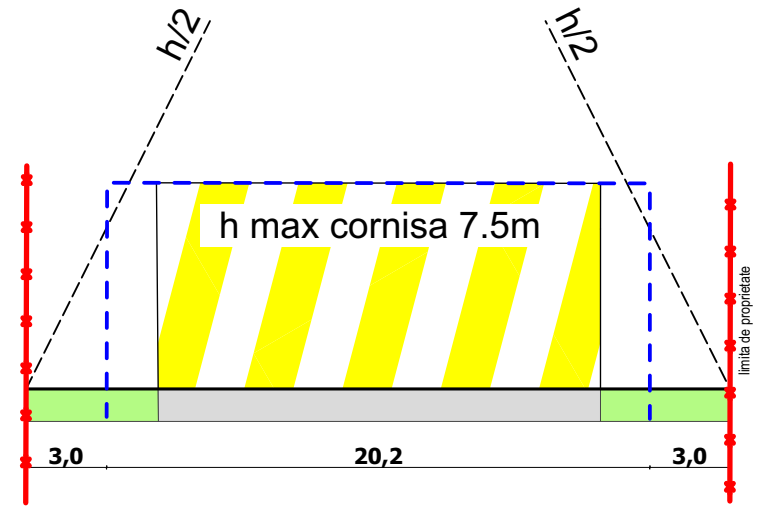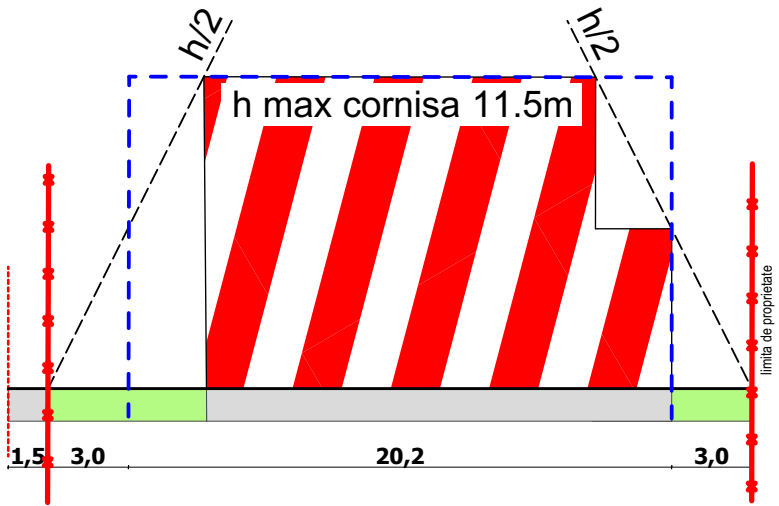

PROIECTANT DE SPECIALITATE				Beneficiar		Proiect nr : 21/2020
 S.C. RIF STYLE PROJECT S.R.L. Timisoara, str. Norma, nr. 4, jud. Timis CUI: 40354260; ORC: J35/ 4728/ 2018 Tel: 0757916351				LUCA PETRU SI LUCA CORNELIA		
				Amplasament:		Faza: P.U.Z.
				Loc. Dumbravita, Jud. Timis, Nr. C.F. 413478, Nr. Cad. 413478		
Specificatie	Nume	Semnatura	Scara:	Denumire proiect: "PUZ - Dezvoltare zona rezidentiala cu functiuni complementare, dotari si servicii"		
Sef Proiect	arh. Tiron Andrei					
Proiectat	arh. Feier Raul		Data: 3 oct. 2024	Titlu plansa: Sectiuni		Plansa nr. 08.
Desenat	arh. Feier Raul					