


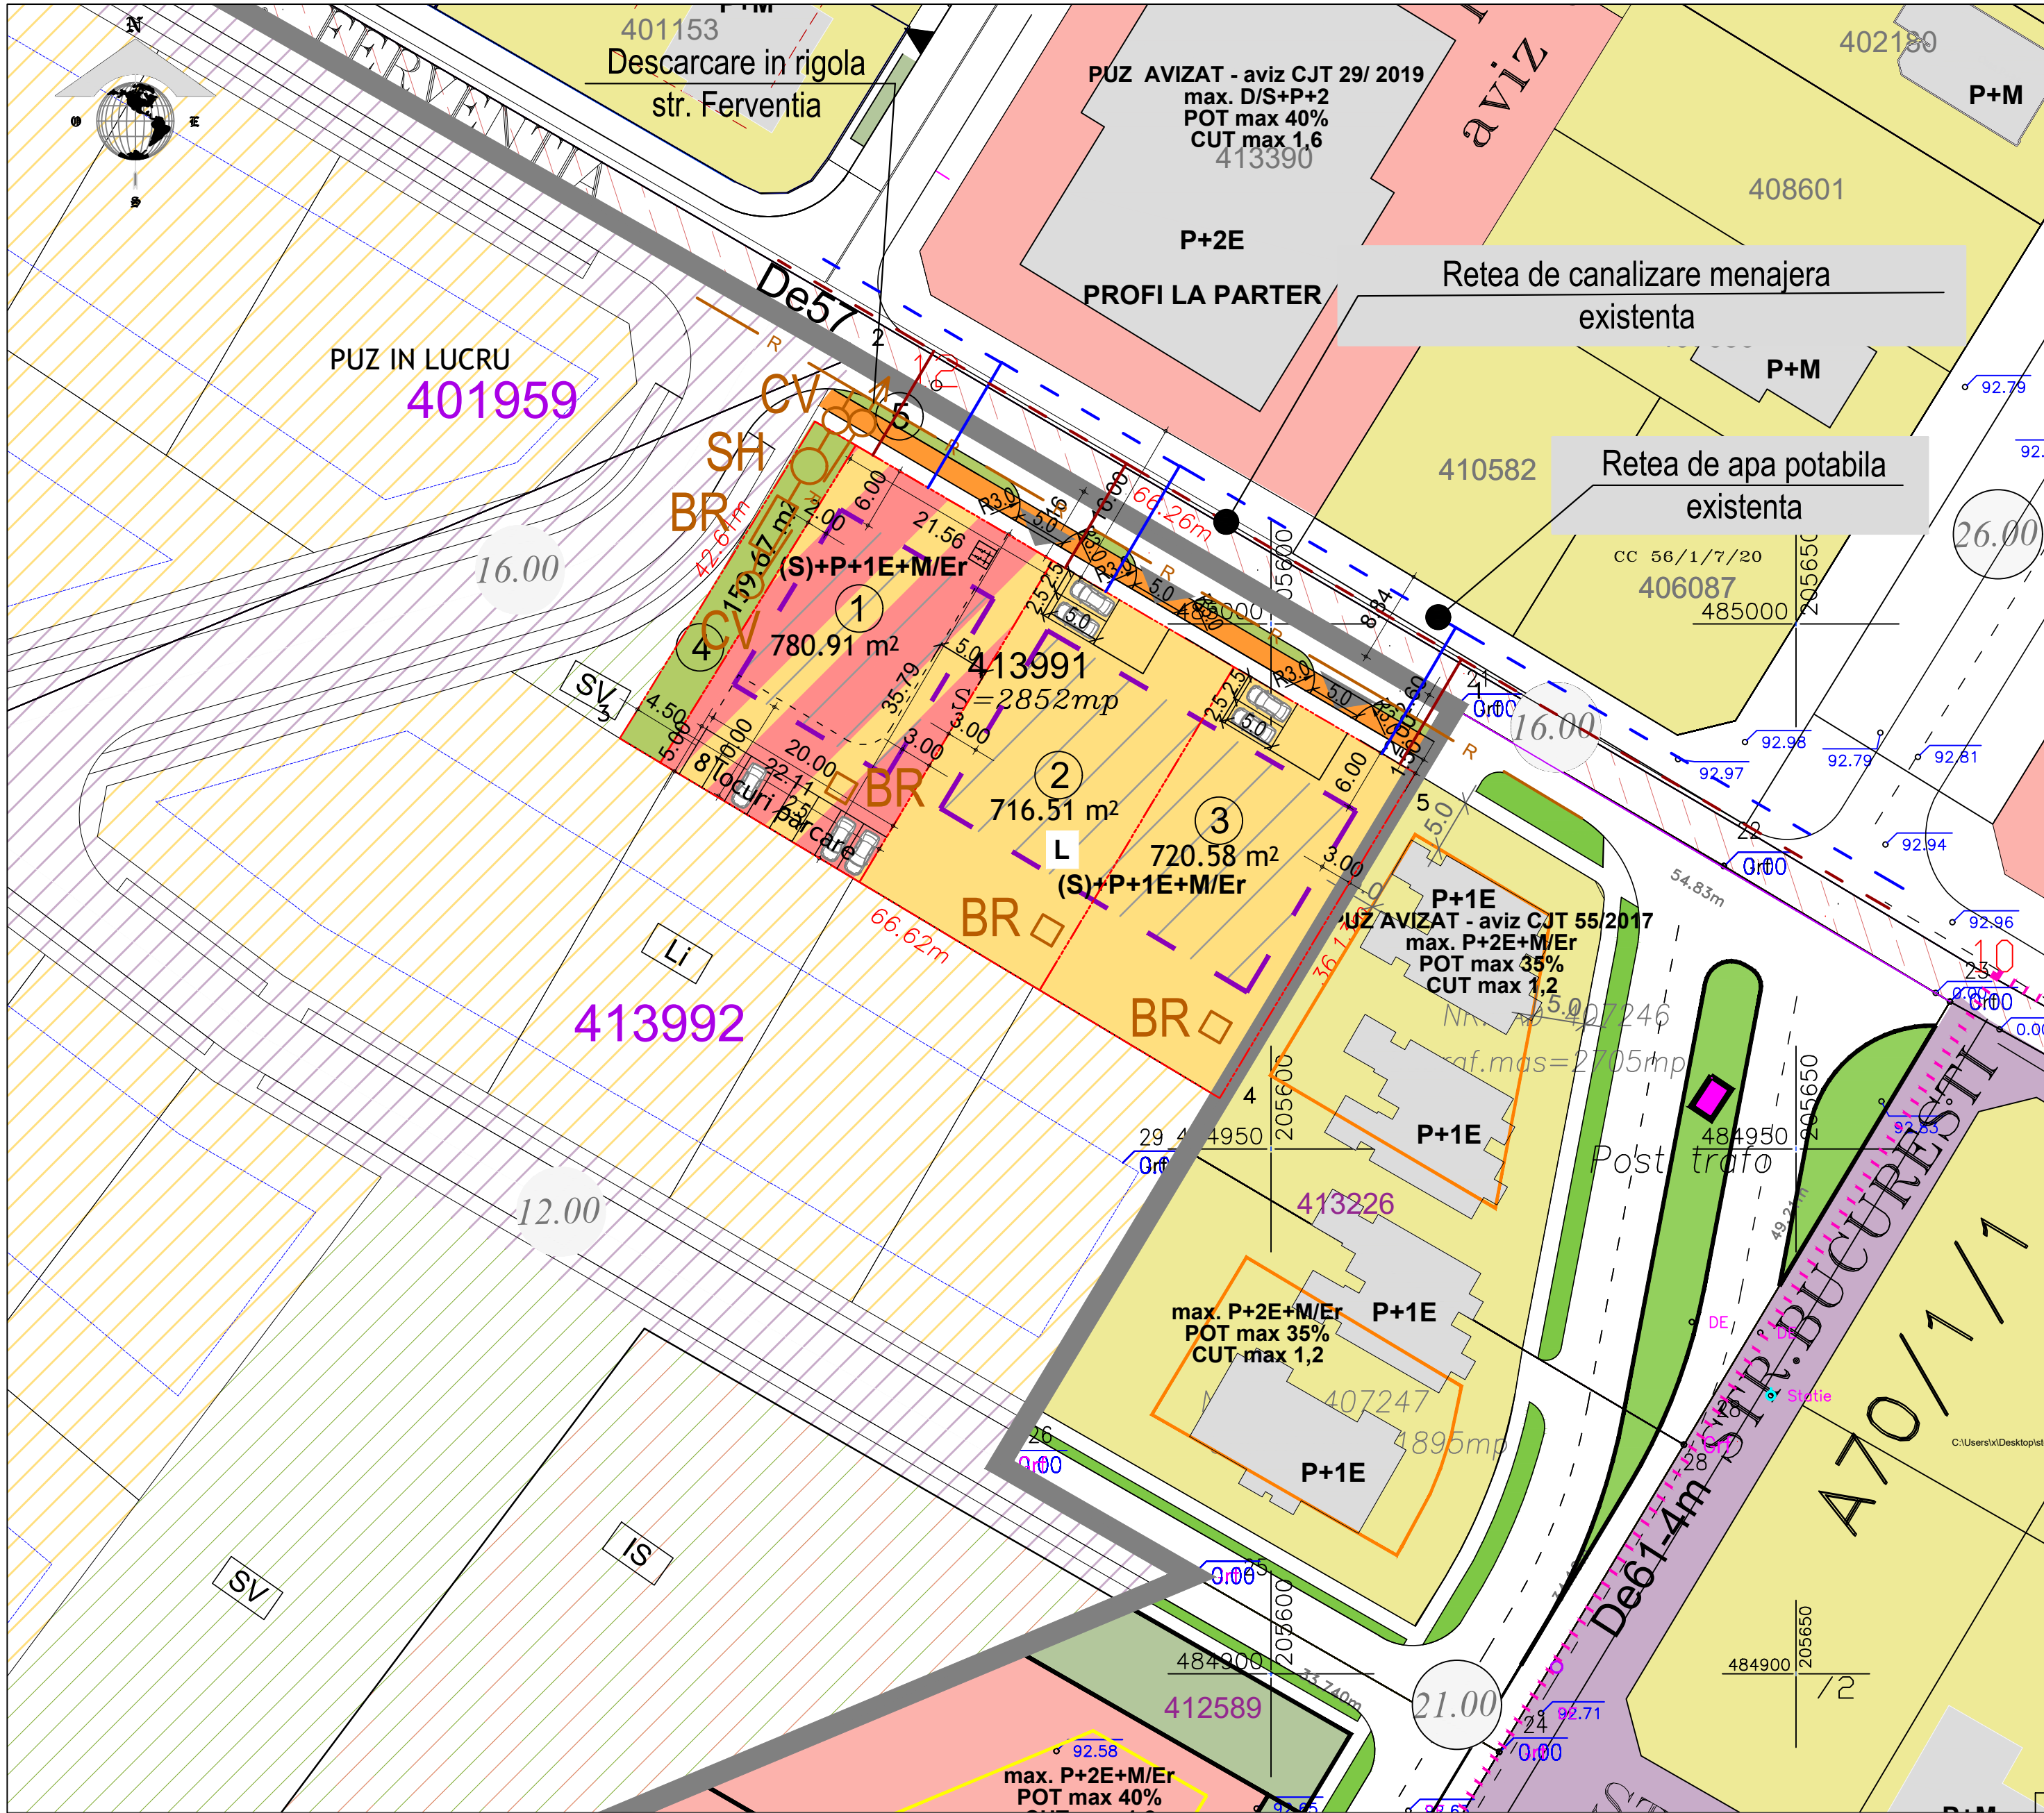

LEGENDA

- Conducta apa rece potabila existenta
- Conducta canalizare apa uzata menajera existenta
- Bransament apa rece potabila propus
- Racord de canalizare apa uzata menajera propus
- Conducta canalizare ape pluviale propusa
- R

Rigola propusa
- SH

Separator de hidrocarburi
- BR

Bazin de retentie
- GV

Gura de varsare
- CV

Camin de vizitare

Verificator / expert	Nume	Semnatura	Cerinta	Referat / Expertiza Nr. / Data	
S.C. "HAL PRO" S.R.L.				Beneficiar: GOLBAN SORINEL GHEORGHE SI GOLBAN ANCA-IULIANA	Proiect nr.: 17025 /2023
Adresa: Timisoara, str. Ec. Teodoroiu, nr. 17, ap. 1, tel. 0356106796				DUMBRAVITA, EXTRAVILAN, CF NR 413991, JUD TIMIS	
Sef proiect	Nume	Semnatura	Scara: 1:500	Titlu proiect: PUZ - DEZVOLTARE ZONA REZIDENTIALA CU FUNCTIUNI COMPLEMENTARE	Faza: PUZ
Proiectat	ing. Nicolae - Alin COSA		Data: OCTOMBRIE 2024	Titlu plansa: REGLEMENTARI EDILITARE APA SI CANALIZARE	Plansa nr: U.04.1
Desenat	ing. Rafael CIOCANI				