


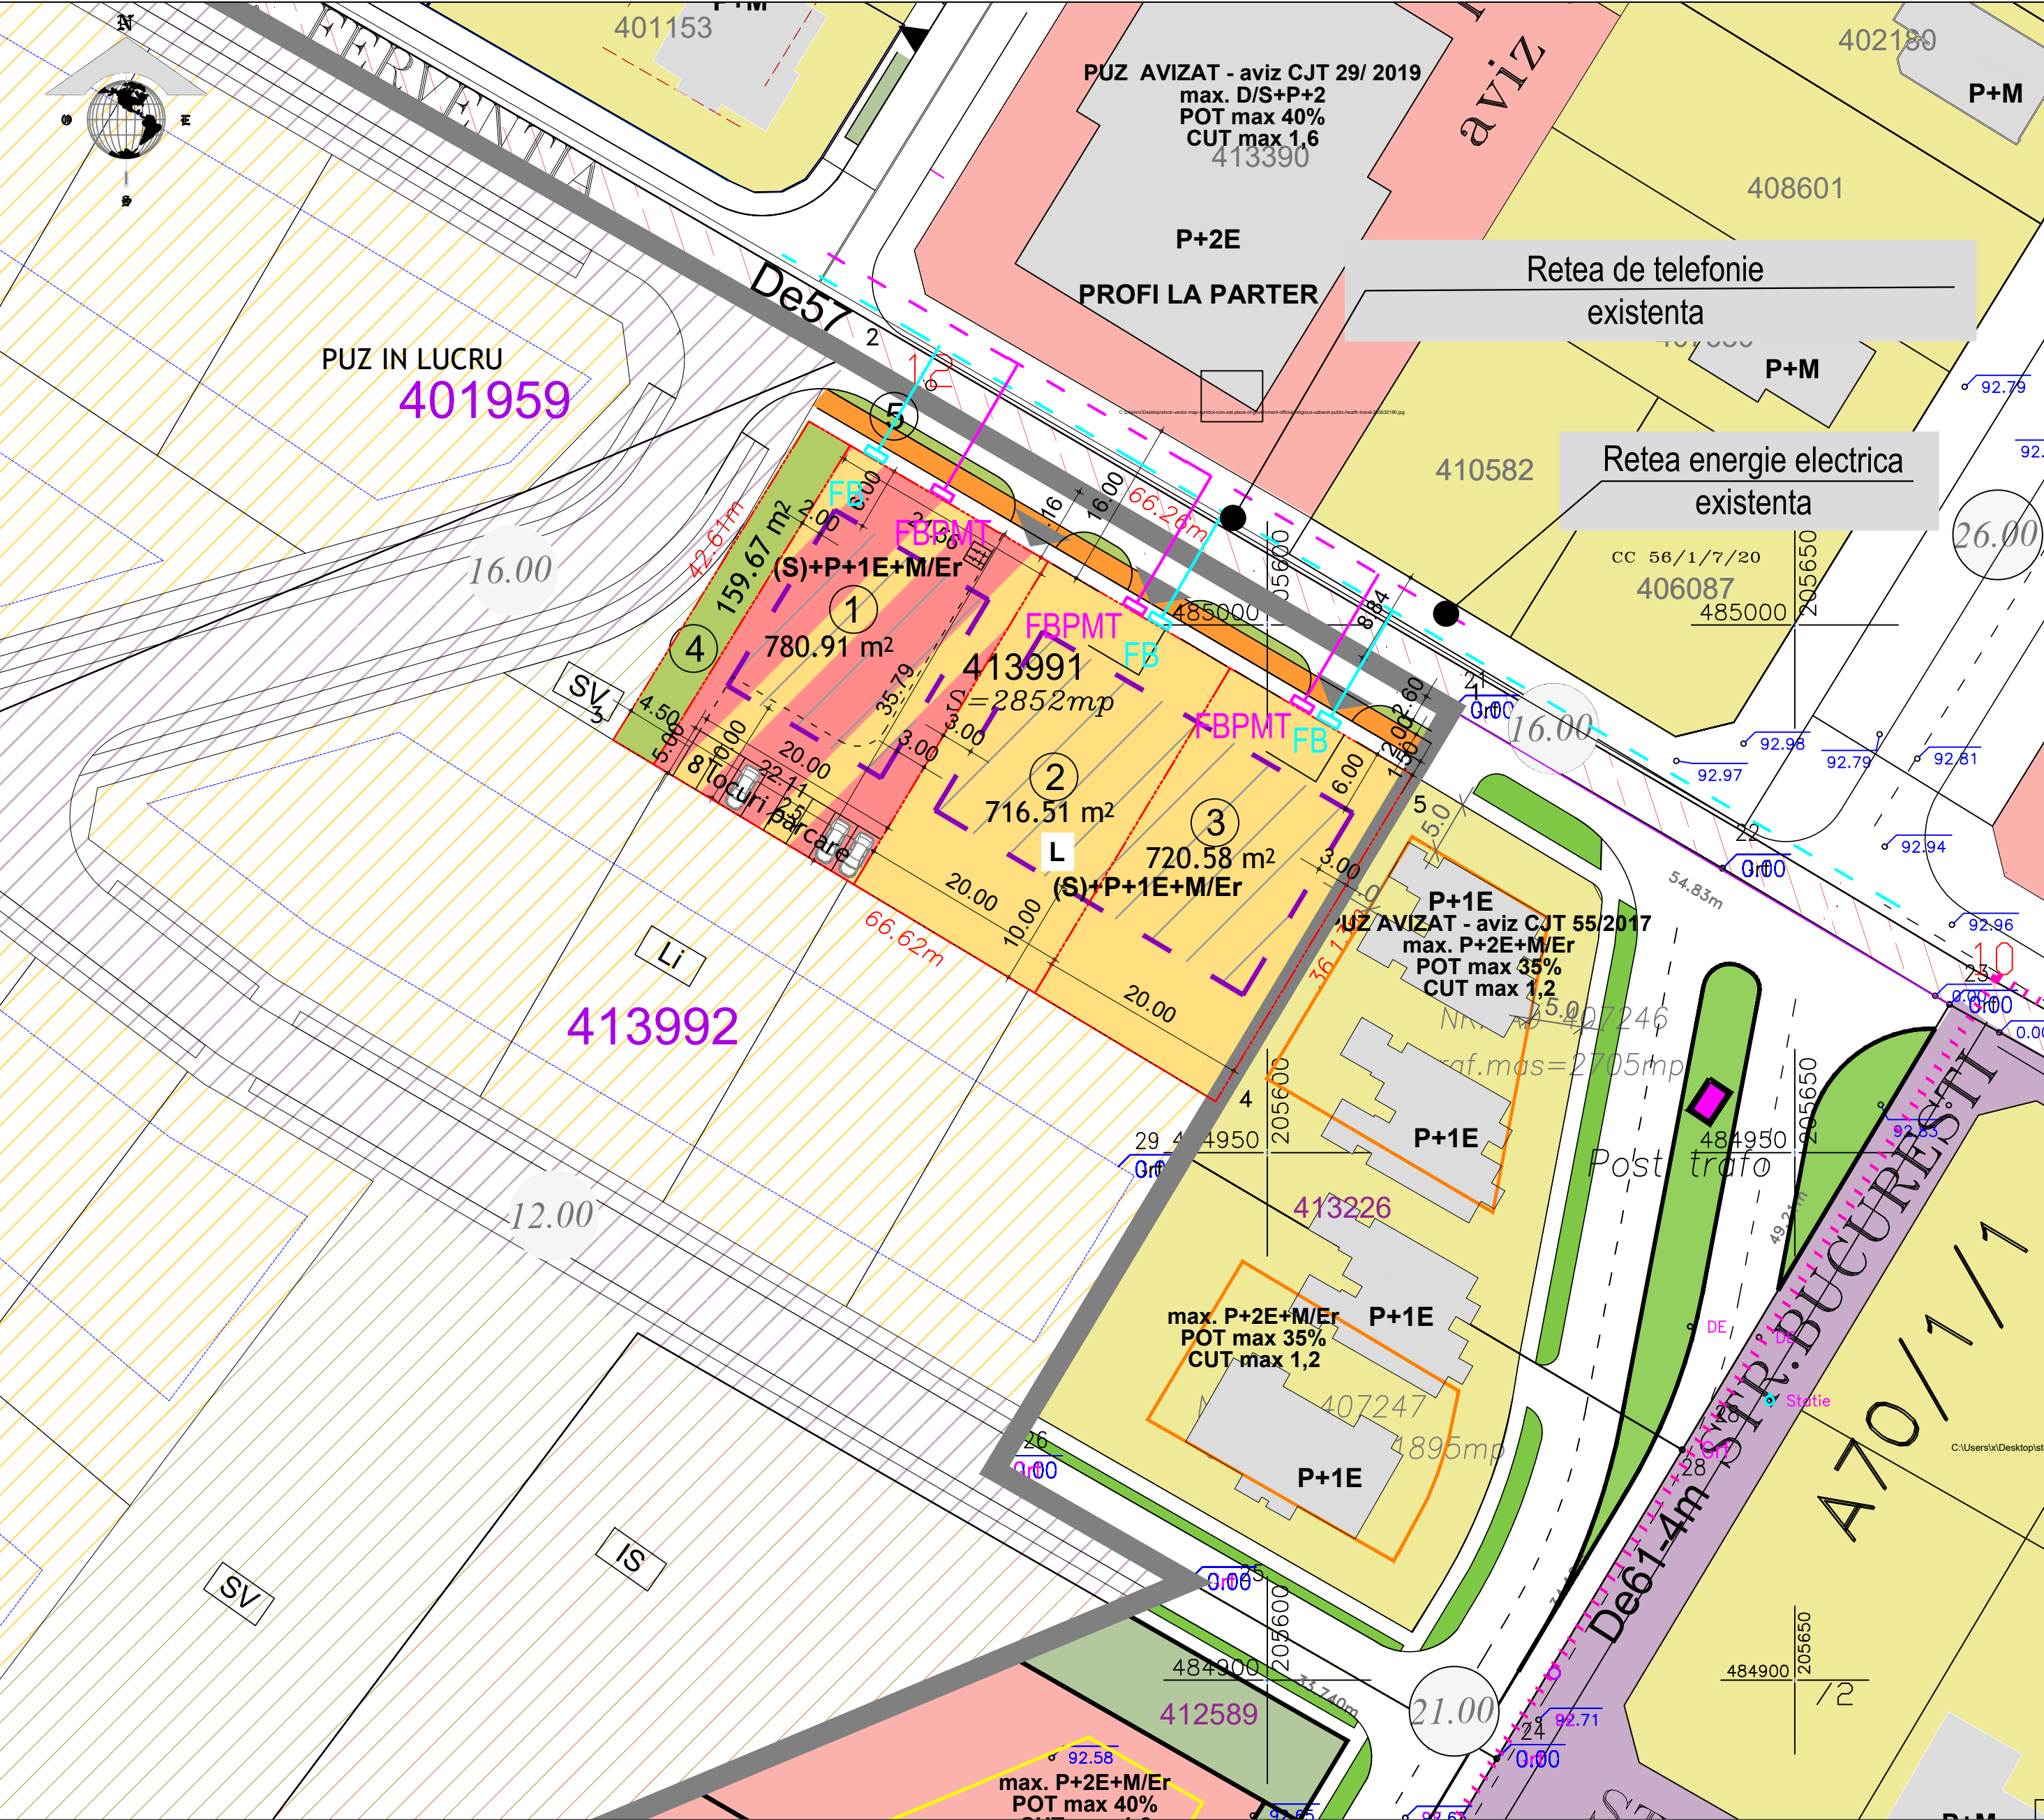

PUZ

PUZ- DEZVOLTARE ZONA REZIDENTIALA
CU FUNCTIUNI COMPLEMENTARE

CF.NR. 413991/ DUMBRAVITA

EXTRAVILAN COMUNA DUMBRAVITA, JUDEȚUL TIMIȘ

- LEGENDA
- Retea energie electrica existenta

Bransament energie electrica propus

Retea telefonie existenta

Bransament telefonie propus

FBPMT

Firida de bransament energie electrica si punct de masura trifazat

FB

Firida de bransament telefonie
- | | | | | | |
|---|--------------------------|-----------|----------------------|--|--------------------------|
| | | | | | |
| | | | | | |
| Verificator / expert | Nume | Semnatura | Cerinta | Referat / Expertiza Nr. / Data | |
| S.C. "HAL PRO" S.R.L. | | | | Beneficiar: GOLBAN SORINEL GHEORGHE
SI GOLBAN ANCA-IULIANA | Proiect nr.: 17025 /2023 |
| Adresa: Timisoara, str. Ec. Teodoroiu, nr. 17, ap. 1, tel. 0356106796 | | | | DUMBRAVITA, EXTRAVILAN, CF NR 413991,JUD TIMIS | Faza: PUZ |
| Sef proiect | Nume | Semnatura | Scara: 1:500 | Titlu proiect: PUZ - DEZVOLTARE ZONA REZIDENTIALA CU FUNCTIUNI COMPLEMENTARE | |
| Proiectat | ing. Nicolae - Alin COSA | | Data: OCTOMBRIE 2024 | Titlu plansa: REGLEMENTARI EDILITARE ELECTRICE SI TELEFONIE | Plansa nr: U.04.2 |
| Desenat | ing. Rafael CIOCANI | | | | |