


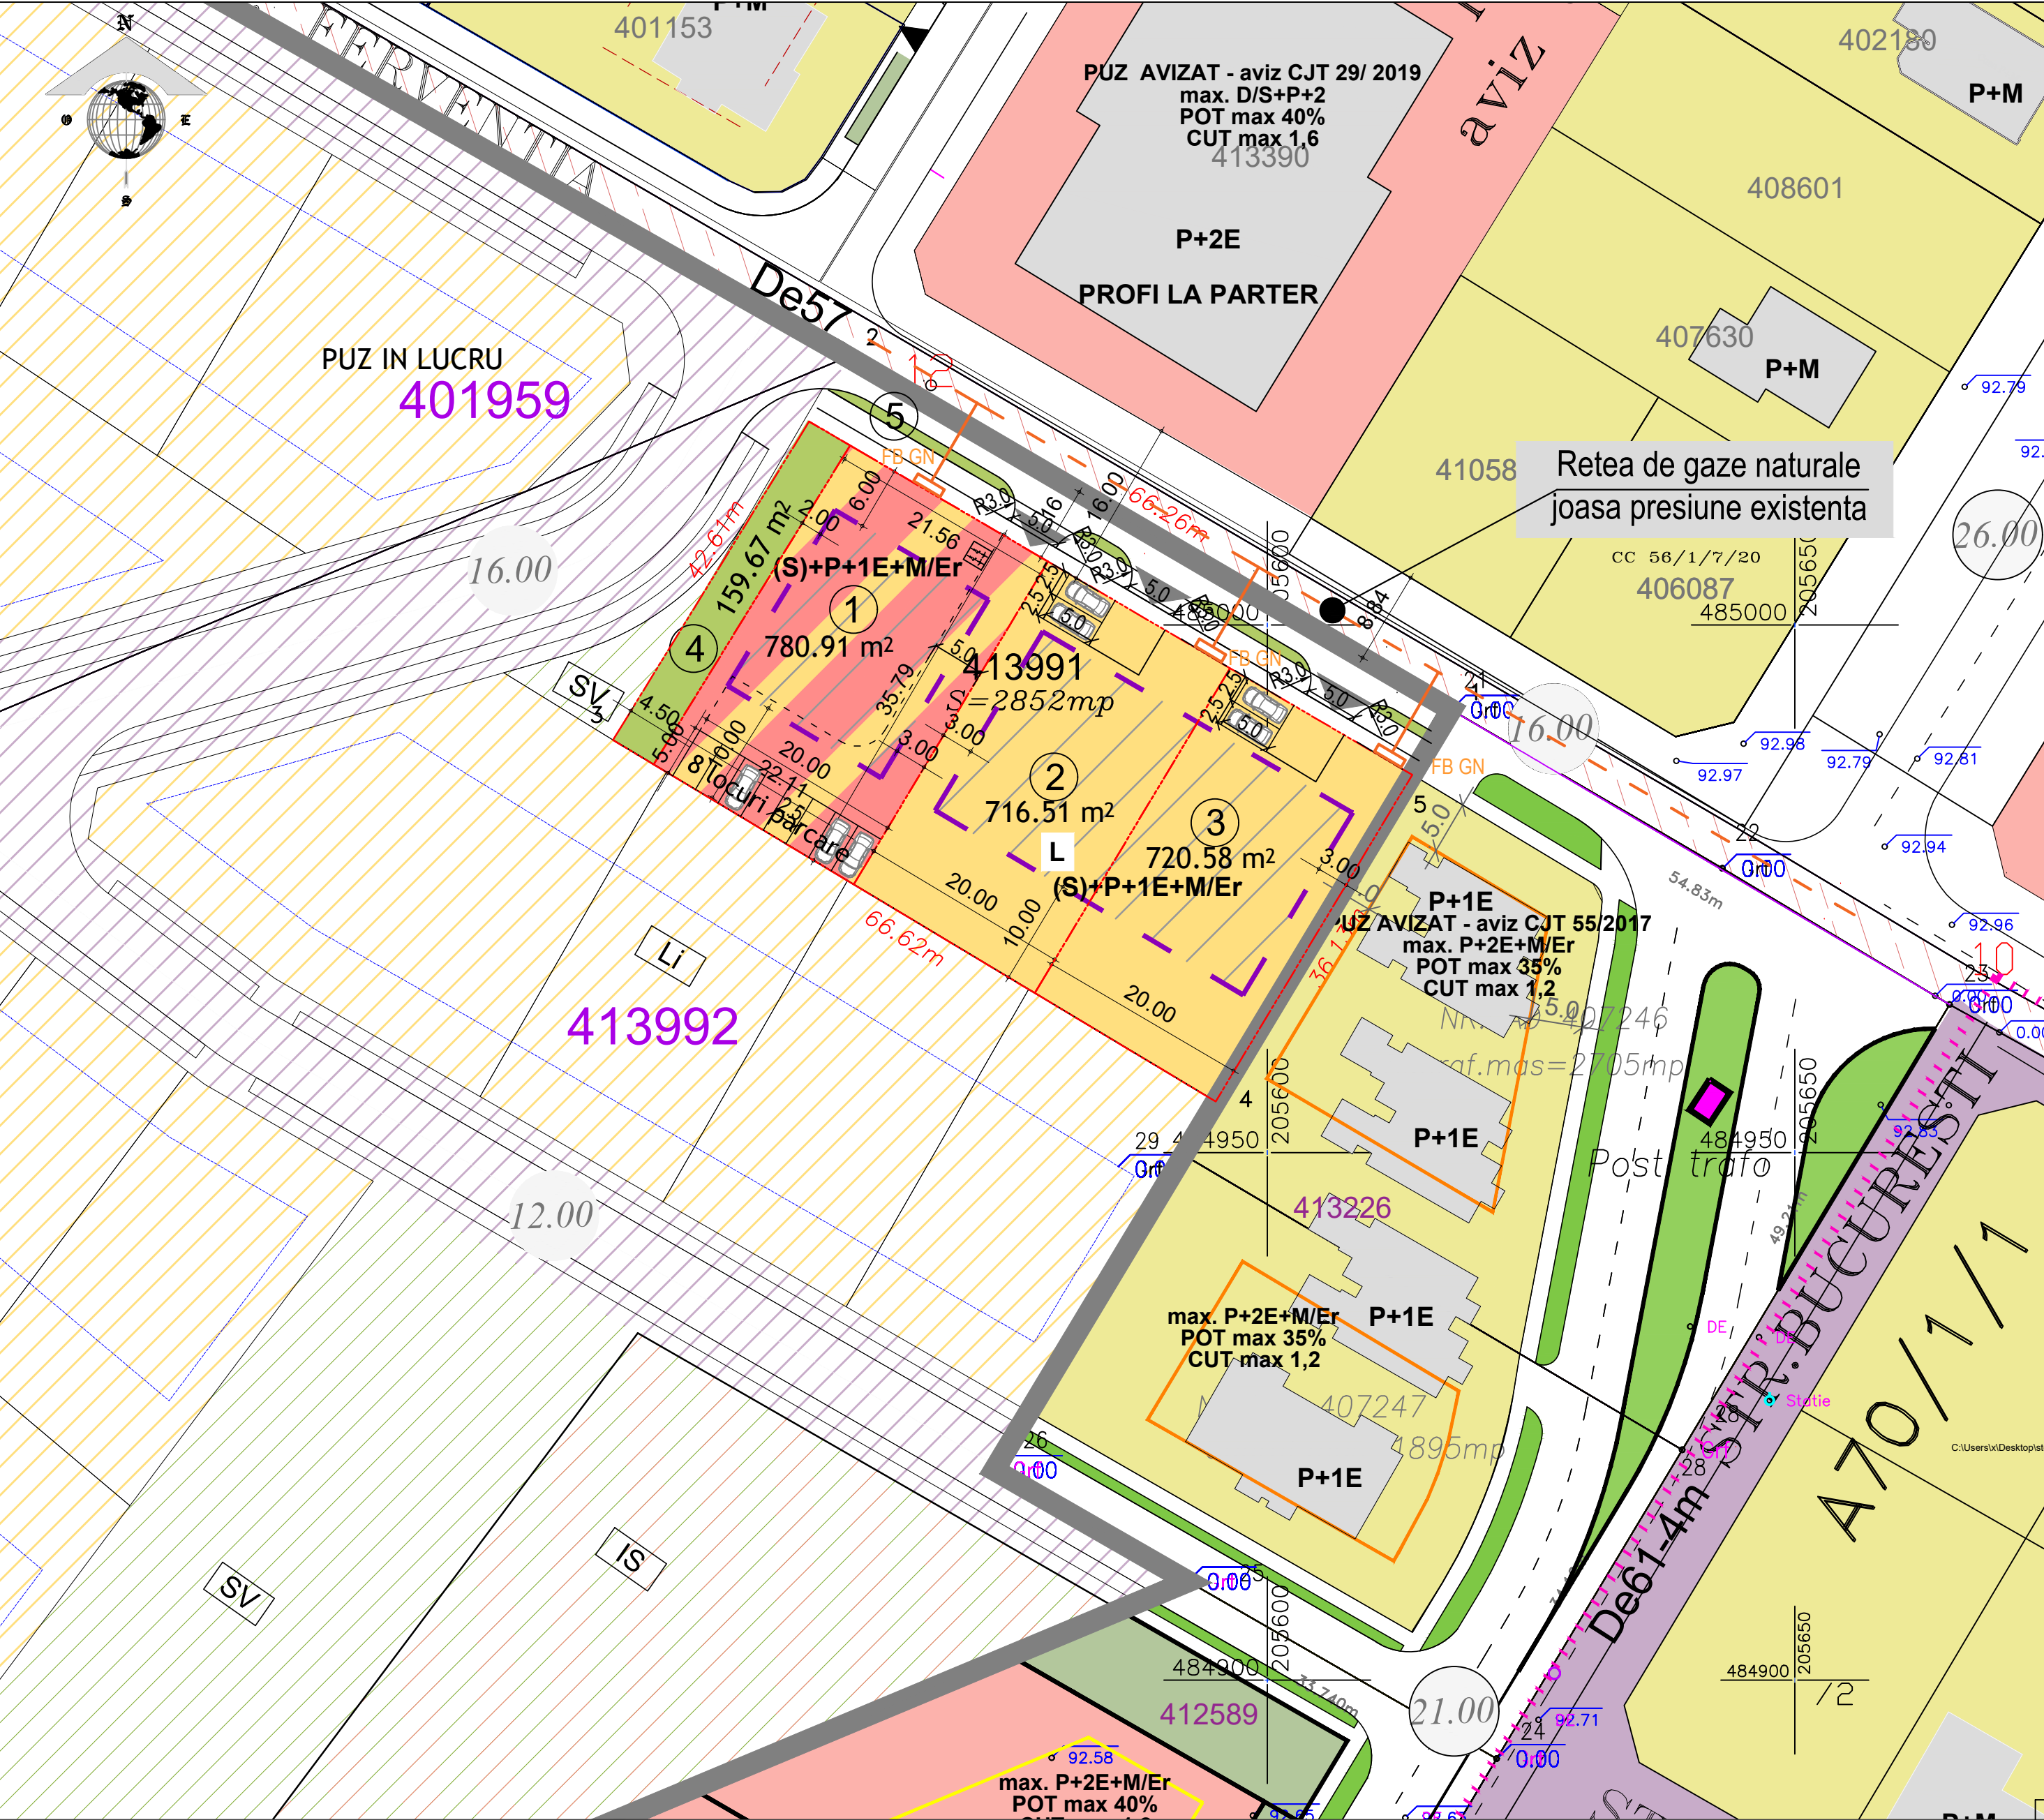

LEGENDA

- Conducta gaze naturale presiune redusa existenta
- Conducta bransamente gaze naturale propusa
- FB GN

Firida de bransament gaze naturale propusa

Verificator / expert	Nume	Semnatura	Cerinta	Referat / Expertiza Nr. / Data	
S.C. "HAL PRO" S.R.L.				Beneficiar:	GOLBAN SORINEL GHEORGHE
Adresa: Timisoara, str. Ec. Teodoroiu, nr. 17, ap. 1, tel. 0356106796				Amplasament:	SI GOLBAN ANCA-IULIANA
				DUMBRAVITA, EXTRAVILAN, CF NR 413991, JUD TIMIS	
	Nume	Semnatura	Scara:	Titlu proiect:	Faza:
Sef proiect	arh. Ludovic MURDUNESCU		1:500	PUZ - DEZVOLTARE ZONA REZIDENTIALA CU FUNCTIUNI COMPLEMENTARE	PUZ
Proiectat	ing. Nicolae - Alin COSA		Data:	Titlu plansa:	Plansa nr:
Desenat	ing. Rafael CIOCANI		OCTOMBRIE 2024	REGLEMENTARI EDILITARE GAZE NATURALE	U.04.3