


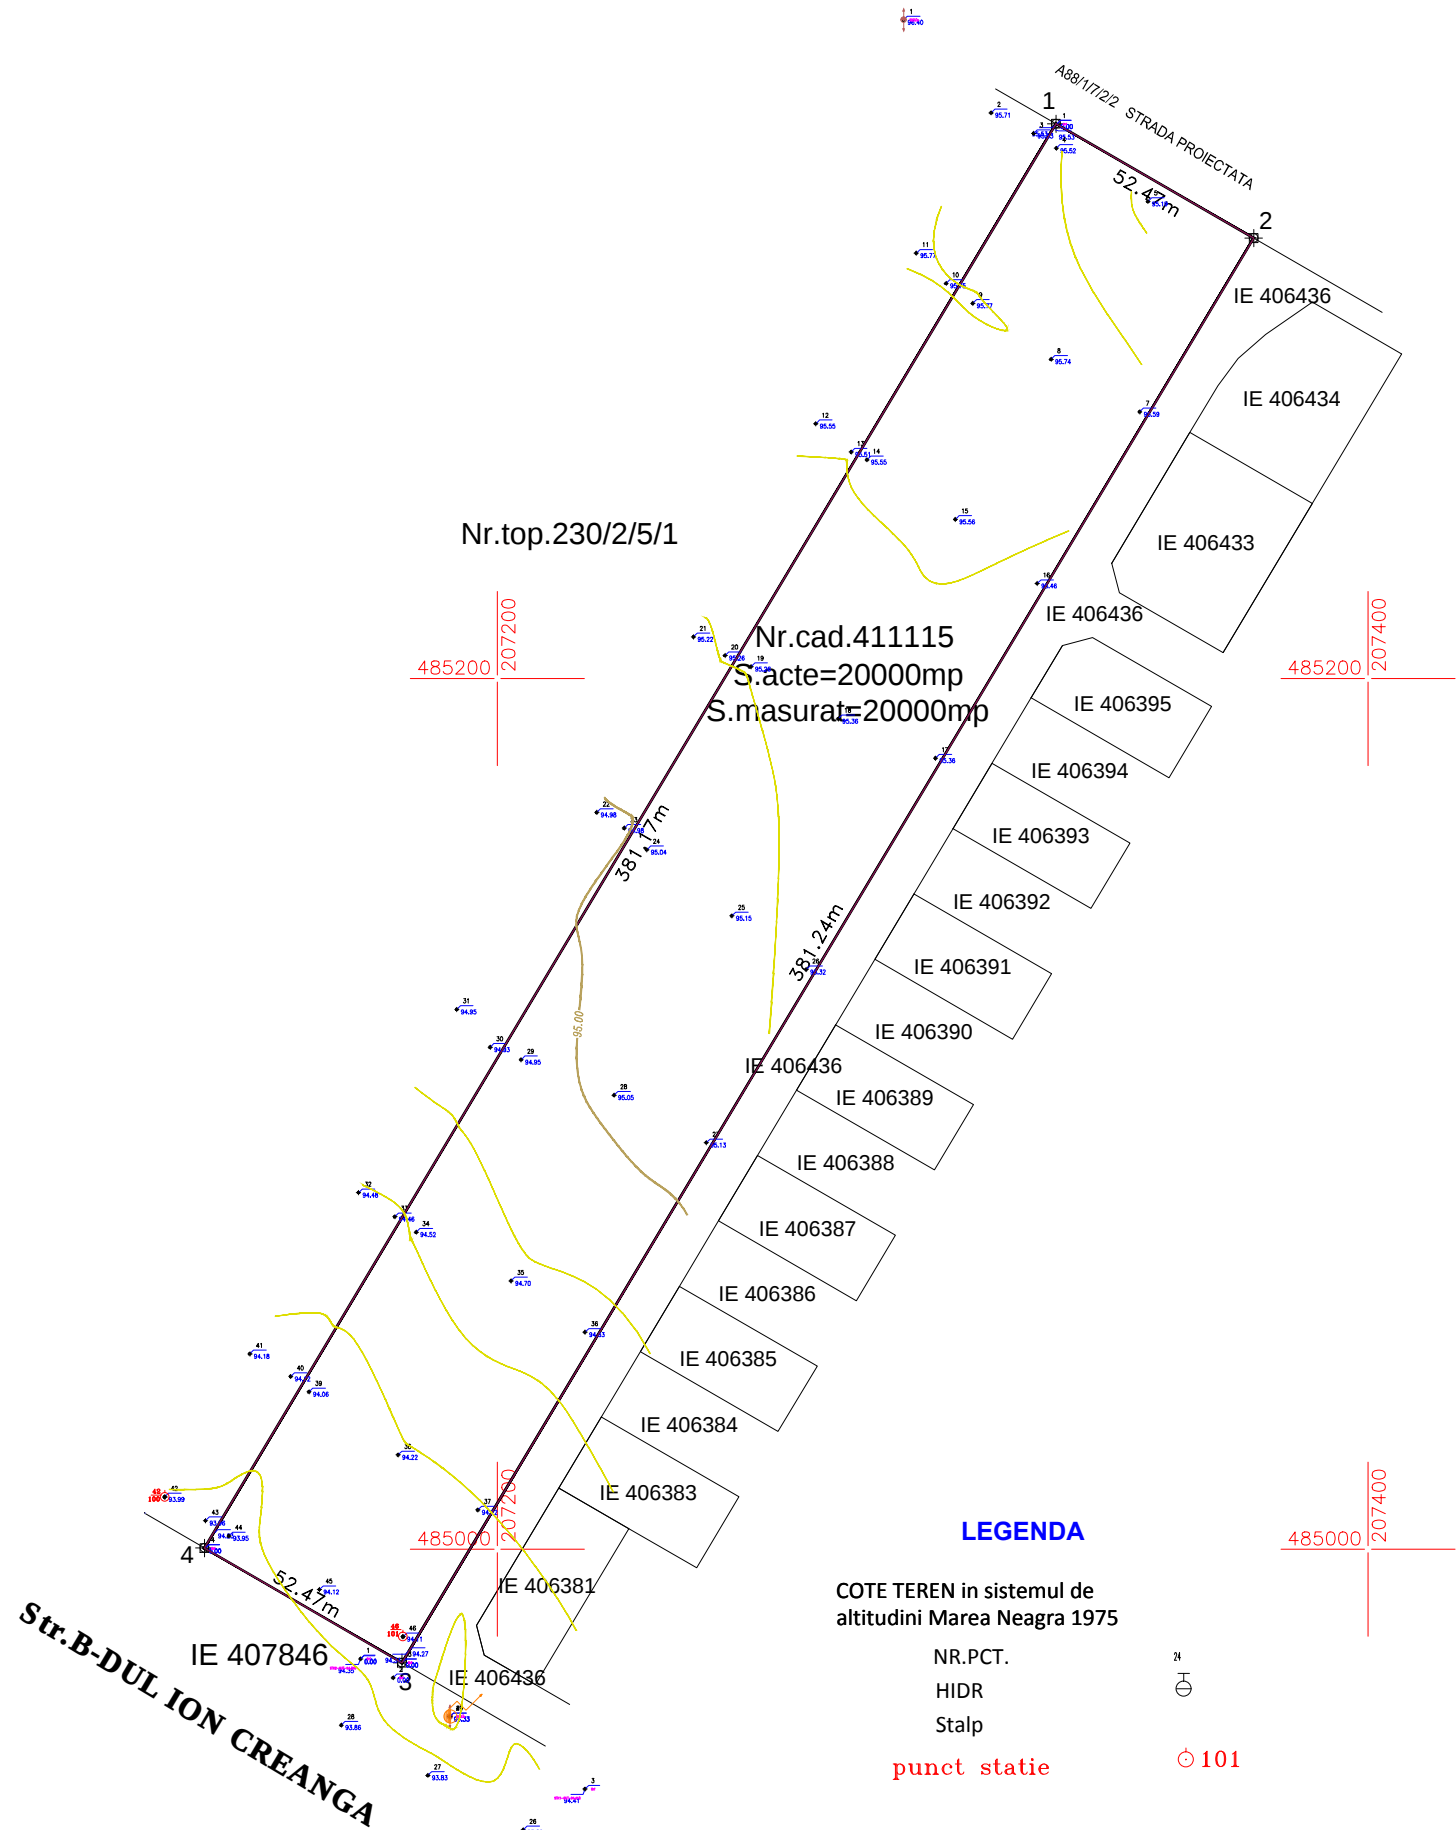

PLAN TOPOGRAFIC
scara 1 : 2000

NR. CAD.	SUPRAFATA MASURATA (mp)	ADRESA IMOBILULUI
411115	20000 mp	extravilan loc. Dumbravita Jud.Timis
NR. CARTE FUNCIARA	Unitatea Administrativ Teritoriala (UAT)	
411115	DUMBRAVITA	



Parcela (411115)

Nr. Pct.	Coordonate pct.de contur		Lungimi laturi D(i,i+1)
	X [m]	Y [m]	
1	485327.492	207328.164	52.468
2	485301.225	207373.584	381.244
3	484974.031	207177.903	52.470
4	485000.359	207132.516	381.175
S (411115)=19999.86mp P=867.357m			

ANEXA LA PROCESUL VERBAL NR. 2538/09.07.2021
165652/09.07.2021

A. DATE REFERITOARE LA TEREN				
Nr. parcela		Categ. de folosinta	Suprafata (mp)	Mentuni
411115		Arabil	20000	Teren extravilan Imobil neimpregmuit .
TOTAL			20000	
B. DATE REFERITOARE LA CONSTRUCTII				
Cod constr.	Suprafata construita la sol (mp)		Mentuni	
TOTAL				
Suprafata totala masurata = 20000mp Suprafata totala acte = 20000mp				
Persoana fizica autorizata TOLCEA IOAN OVIDIU Certificat de autorizare seria RO-TM-F nr.0266			PROIECT Documentatie tehnica pentru RECEPTIE PUZ- DEZVOLTARE ZONA REZIDENTIALA CU FUNCTIUNI COMPLEMENTARE, DOTARI SI SERVICII PUBLICE-AVIZE CONFORM P.U.Z. BENEFICIAR: DRAPOS ELISABETA , ROSU CAROLINA	NR. PR. 53/2021
SEF PROIECT	ing.Tolcea Ioan Ovidiu		SCARA	PLAN TOPOGRAFIC
INTOCMIT	ing.Tolcea Ioan Ovidiu		1:1000	
DESENAT	ing.Tolcea Ioan Ovidiu			
VERIFICAT			DATA 05/2021	NR. PLANSEI 1