




207000
485300

207000
485100

207000
484900

PLAN TOPOGRAFIC
scara 1 : 2000

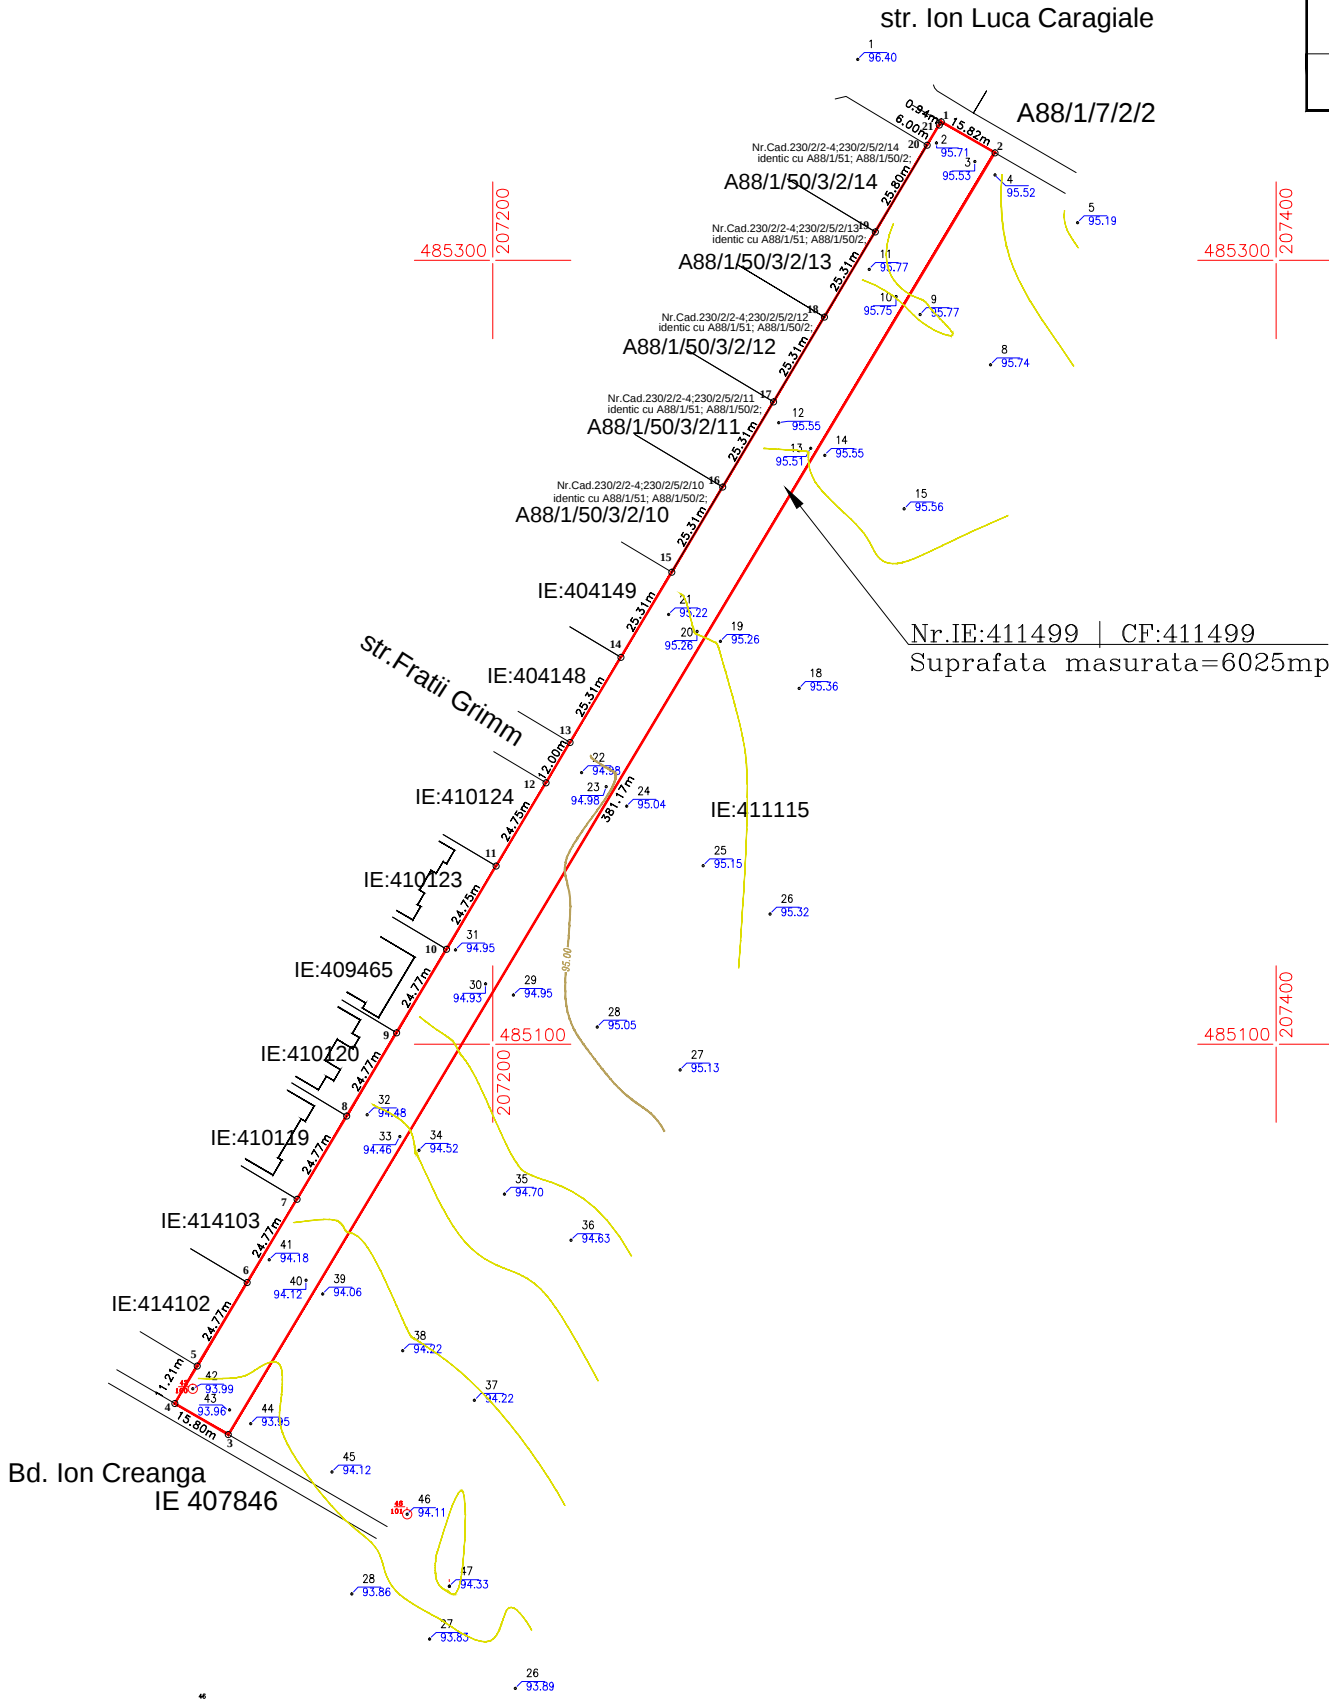

LEGENDA

COTE TEREN in sistemul de
altitudini Marea Neagra 1975

NR.PCT.
HIDR
Stalp

punct statie

101

NR. CAD.	SUPRAFATA MASURATA (mp)	ADRESA IMOBILULUI
411499	6025 mp	intravilan loc. Dumbravita Jud.Timis
NR. CARTE FUNCIARA		Unitatea Administrativ Teritoriala (UAT)
411499		DUMBRAVITA

IE:411499 | CF:411499

Nr. Pct.	Coordonate pct.de contur		Lungimi laturi D(i,i+1)
	X [m]	Y [m]	
1	485335.414	207314.466	15.824
2	485327.492	207328.164	381.175
3	485000.359	207132.516	15.803
4	485008.288	207118.846	11.210
5	485017.910	207124.597	24.771
6	485039.169	207137.311	24.771
7	485060.428	207150.025	24.770
8	485081.686	207162.739	24.771
9	485102.945	207175.453	24.770
10	485124.204	207188.166	24.754
11	485145.448	207200.872	24.754
12	485166.693	207213.577	11.999
13	485176.991	207219.736	25.308
14	485198.711	207232.726	25.306
15	485220.429	207245.715	25.308
16	485242.149	207258.705	25.308
17	485263.869	207271.694	25.306
18	485285.587	207284.683	25.308
19	485307.307	207297.673	25.797
20	485329.447	207310.914	5.999
21	485334.596	207313.993	0.945
S=6024.84mp P=793.956m			

O.C.P.I. TIMIS
Prezentul document receptionat este valabil
insotit de procesul verbal de receptie
nr.5976 din 22.12.2022
Documentatie nr.300356/22.12.2022

A. DATE REFERITOARE LA TEREN				
Nr. parcela		Categ. de folosinta	Suprafata (mp)	Mentiuni
411499		Arabil	6025	Teren intravilan, imobil neimprejmuit.
TOTAL			6025	
B. DATE REFERITOARE LA CONSTRUCTII				
Cod constr.	Suprafata construita la sol (mp)		Mentiuni	
TOTAL				
Suprafata totala masurata = 6025mp Suprafata totala acte = 6025mp				
Persoana fizica autorizata TOLCEA IOAN OVIDIU Certificat de autorizare seria RO-TM-F nr.0266			PROIECT Documentatie tehnica pentru <u>ELABORARE PUZ - DEZVOLTARE ZONA DE LOCUINTE SI FUNCTIUNI COMPLEMENTARE CU PRELUAREA AVIZELOR DIN C.U. NR. 651/02/06/2020</u> BENEFICIAR: ROSU CAROLINA, DRAPOS ELISABETA	
SEF PROIECT		ing.Tolcea Ioan Ovidiu	SCARA	PLAN TOPOGRAFIC
INTOCMIT		ing.Tolcea Ioan Ovidiu	1:1000	
DESENAT		ing.Tolcea Ioan Ovidiu		
VERIFICAT			DATA 10/2022	NR. PLANSEI: 1