


Plan Topografic
Scara 1:2000

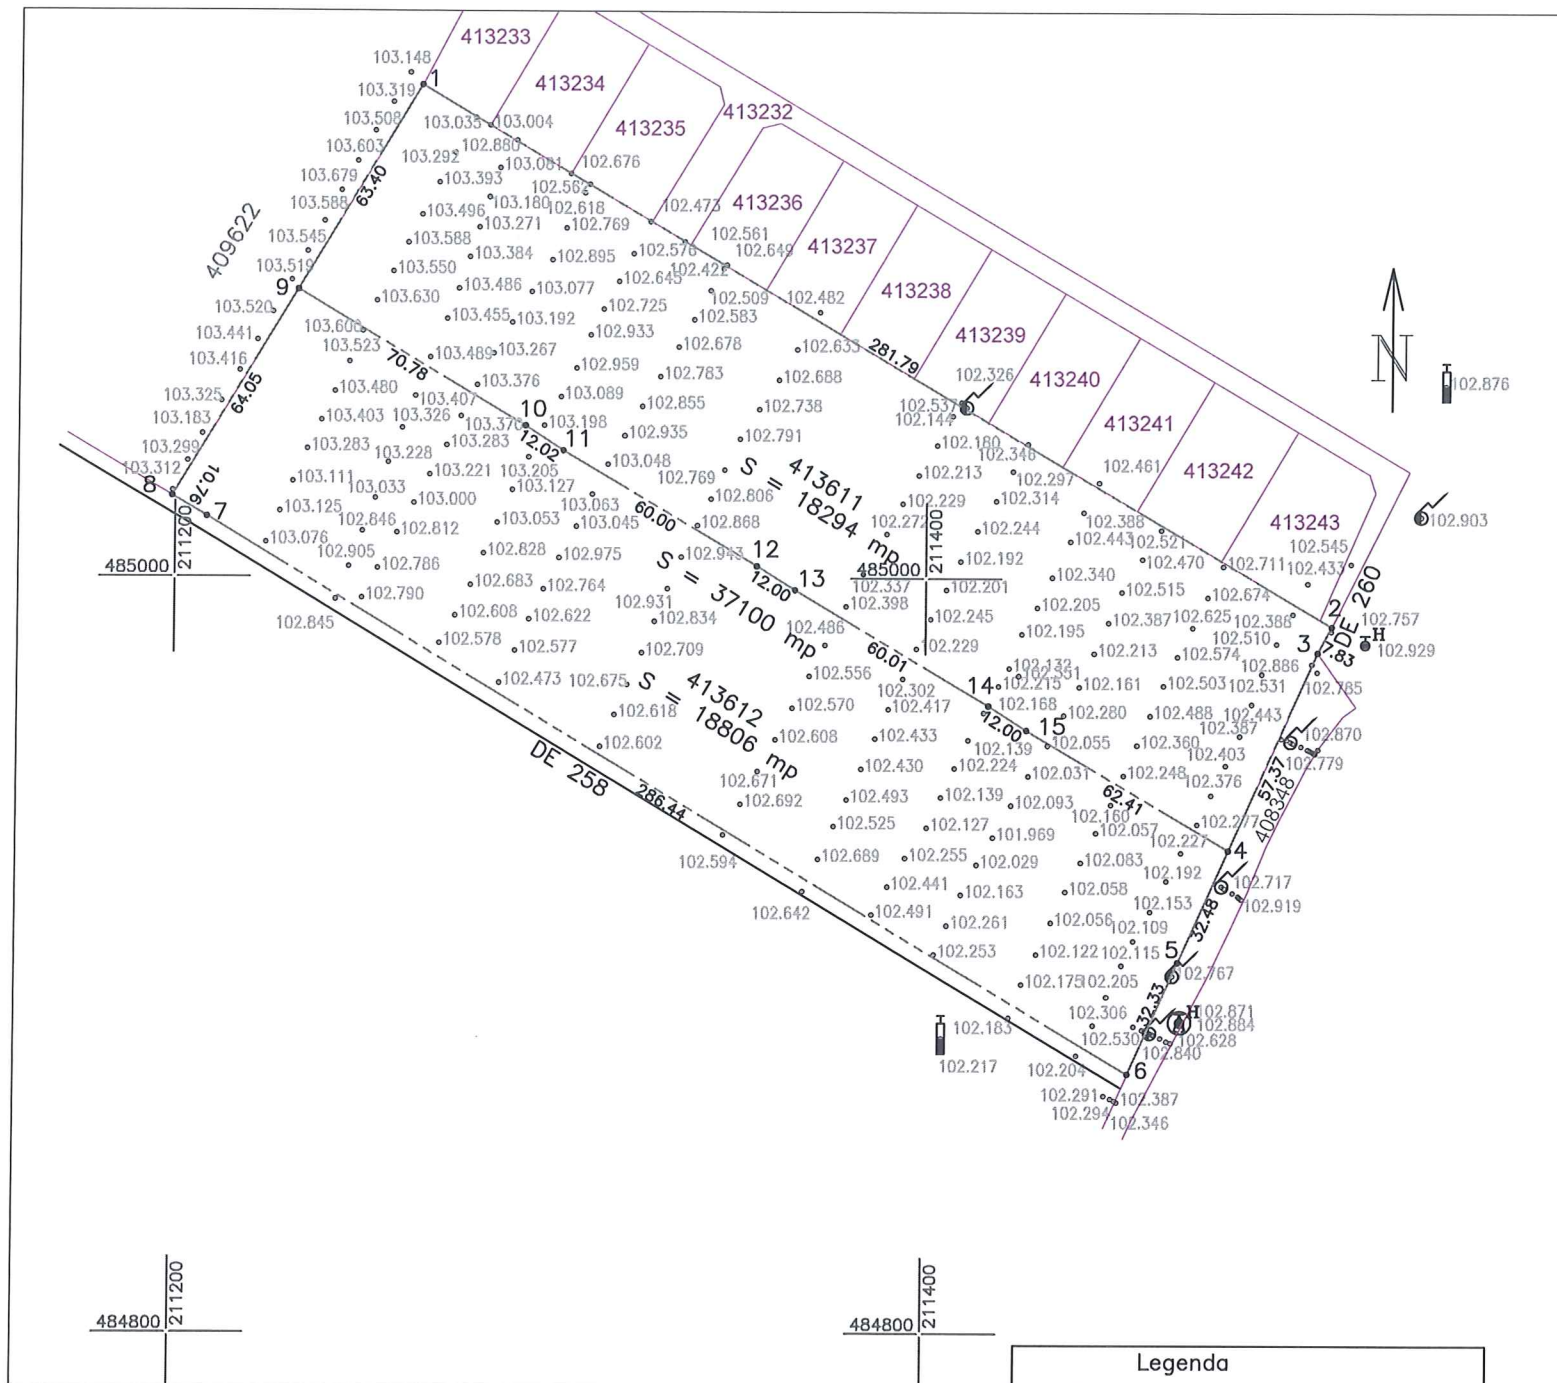


Pct	X	Y
1	485130.553	211265.012
2	484987.457	211507.766
3	484980.560	211504.049
4	484928.181	211480.651
5	484898.523	211467.402
6	484868.979	211454.265
7	485015.973	211208.419
8	485021.439	211199.147
9	485076.272	211232.246

- | Legenda | |
|---|----------------------------|
|  | CVC |
|  | Hidrant |
|  | Stalp electricitate |
|  | C.V. Apa |
|  | Stalp electricitate lemn |
|  | Vana gaz |
|  | Limita zona studiata |
|  | Punct contur zona studiata |
|  | Cota de nivel |

SITUATIA JURIDICA conform CF

Nr. C.F.	Nr. Cad.	Descrierea imobilului	Suprafață cf (mp)	Suprafață măsurată (mp)	Proprietar	Sarcini
413611 Dumbravita	413611	Teren arabil in extravilan	18294	18294	FITER BIANCA-ANDREEA și FITER DORU - bun comun - Intabulare, drept de PROPRIETATE, dobândit prin Convenție, cota actuala 1/1, Act Notarial nr. CONTRACT DE VANZARE aut. sub nr. 547, din 27.01.2020 emis de ROMANU CLAUDIU - VALENTIN - încheiere nr. 17013/28.01.2020	-
413612 Dumbravita	413612	Teren arabil in extravilan	18806	18806	MULLER ELENA-MARTA, necesaritoria, bun propriu - Intabulare, drept de PROPRIETATE donatie, dobândit prin Convenție, cota actuala 1/1, Act Notarial nr. 580, din 27.10.2017 emis de Popa Alexandra - încheiere nr. 272611/12.12.2019	-


Plan de Incadrare in zona
Scara 1:5000

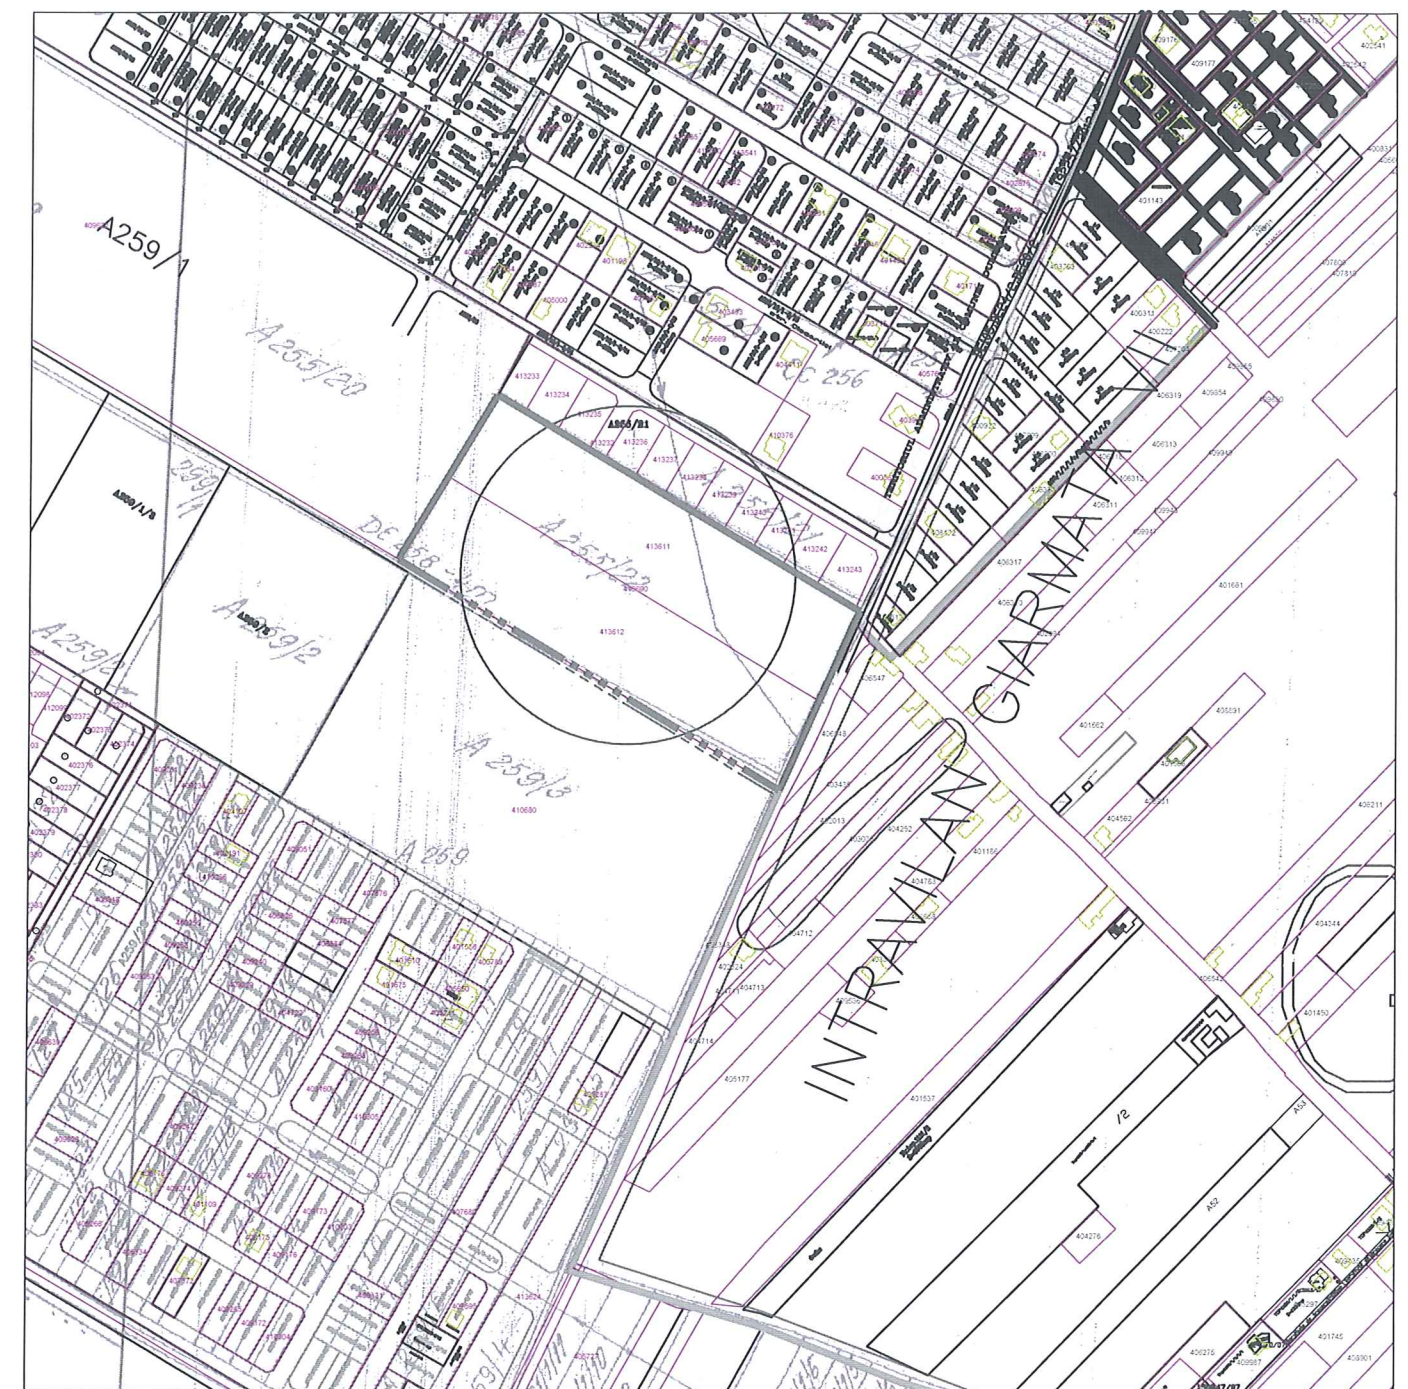

PV 1614/2020

83154/05.06.2020

Sistem de coordonate stereografic 1970

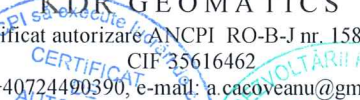		Plan topografic in vederea obtinerii aviz PUZ: "DEZVOLTARE ZONA DE LOCUINTE SI FUNCTIUNI COMPLEMENTARE", pentru imobilele cu nr. cad. 413611 si 413612 Inscrise in CF 413611 si 413612 Dumbravita, Jud. Timis	
KDR GEOMATICS Certificat autorizare ANCP I RO-B-J nr. 1584/2019 CIF 35616462 Tel +40724490390, e-mail: a.cacoveanu@gmail.com		BENEFICIAR: MULLER Elena-Marta, FITER Bianca-Andreea si FITER Doru	
Sef lucrare: Ing. CACOVEANU Adrian	Scara:	PLAN TOPOGRAFIC	
Intocmit: Ing. CACOVEANU Adrian	1: 2000	PLAN DE INCADRARE IN ZONA	
Desenat: Ing. CACOVEANU Adrian	1: 5000		
	Data: 2020	Nr. plansa: 1	