


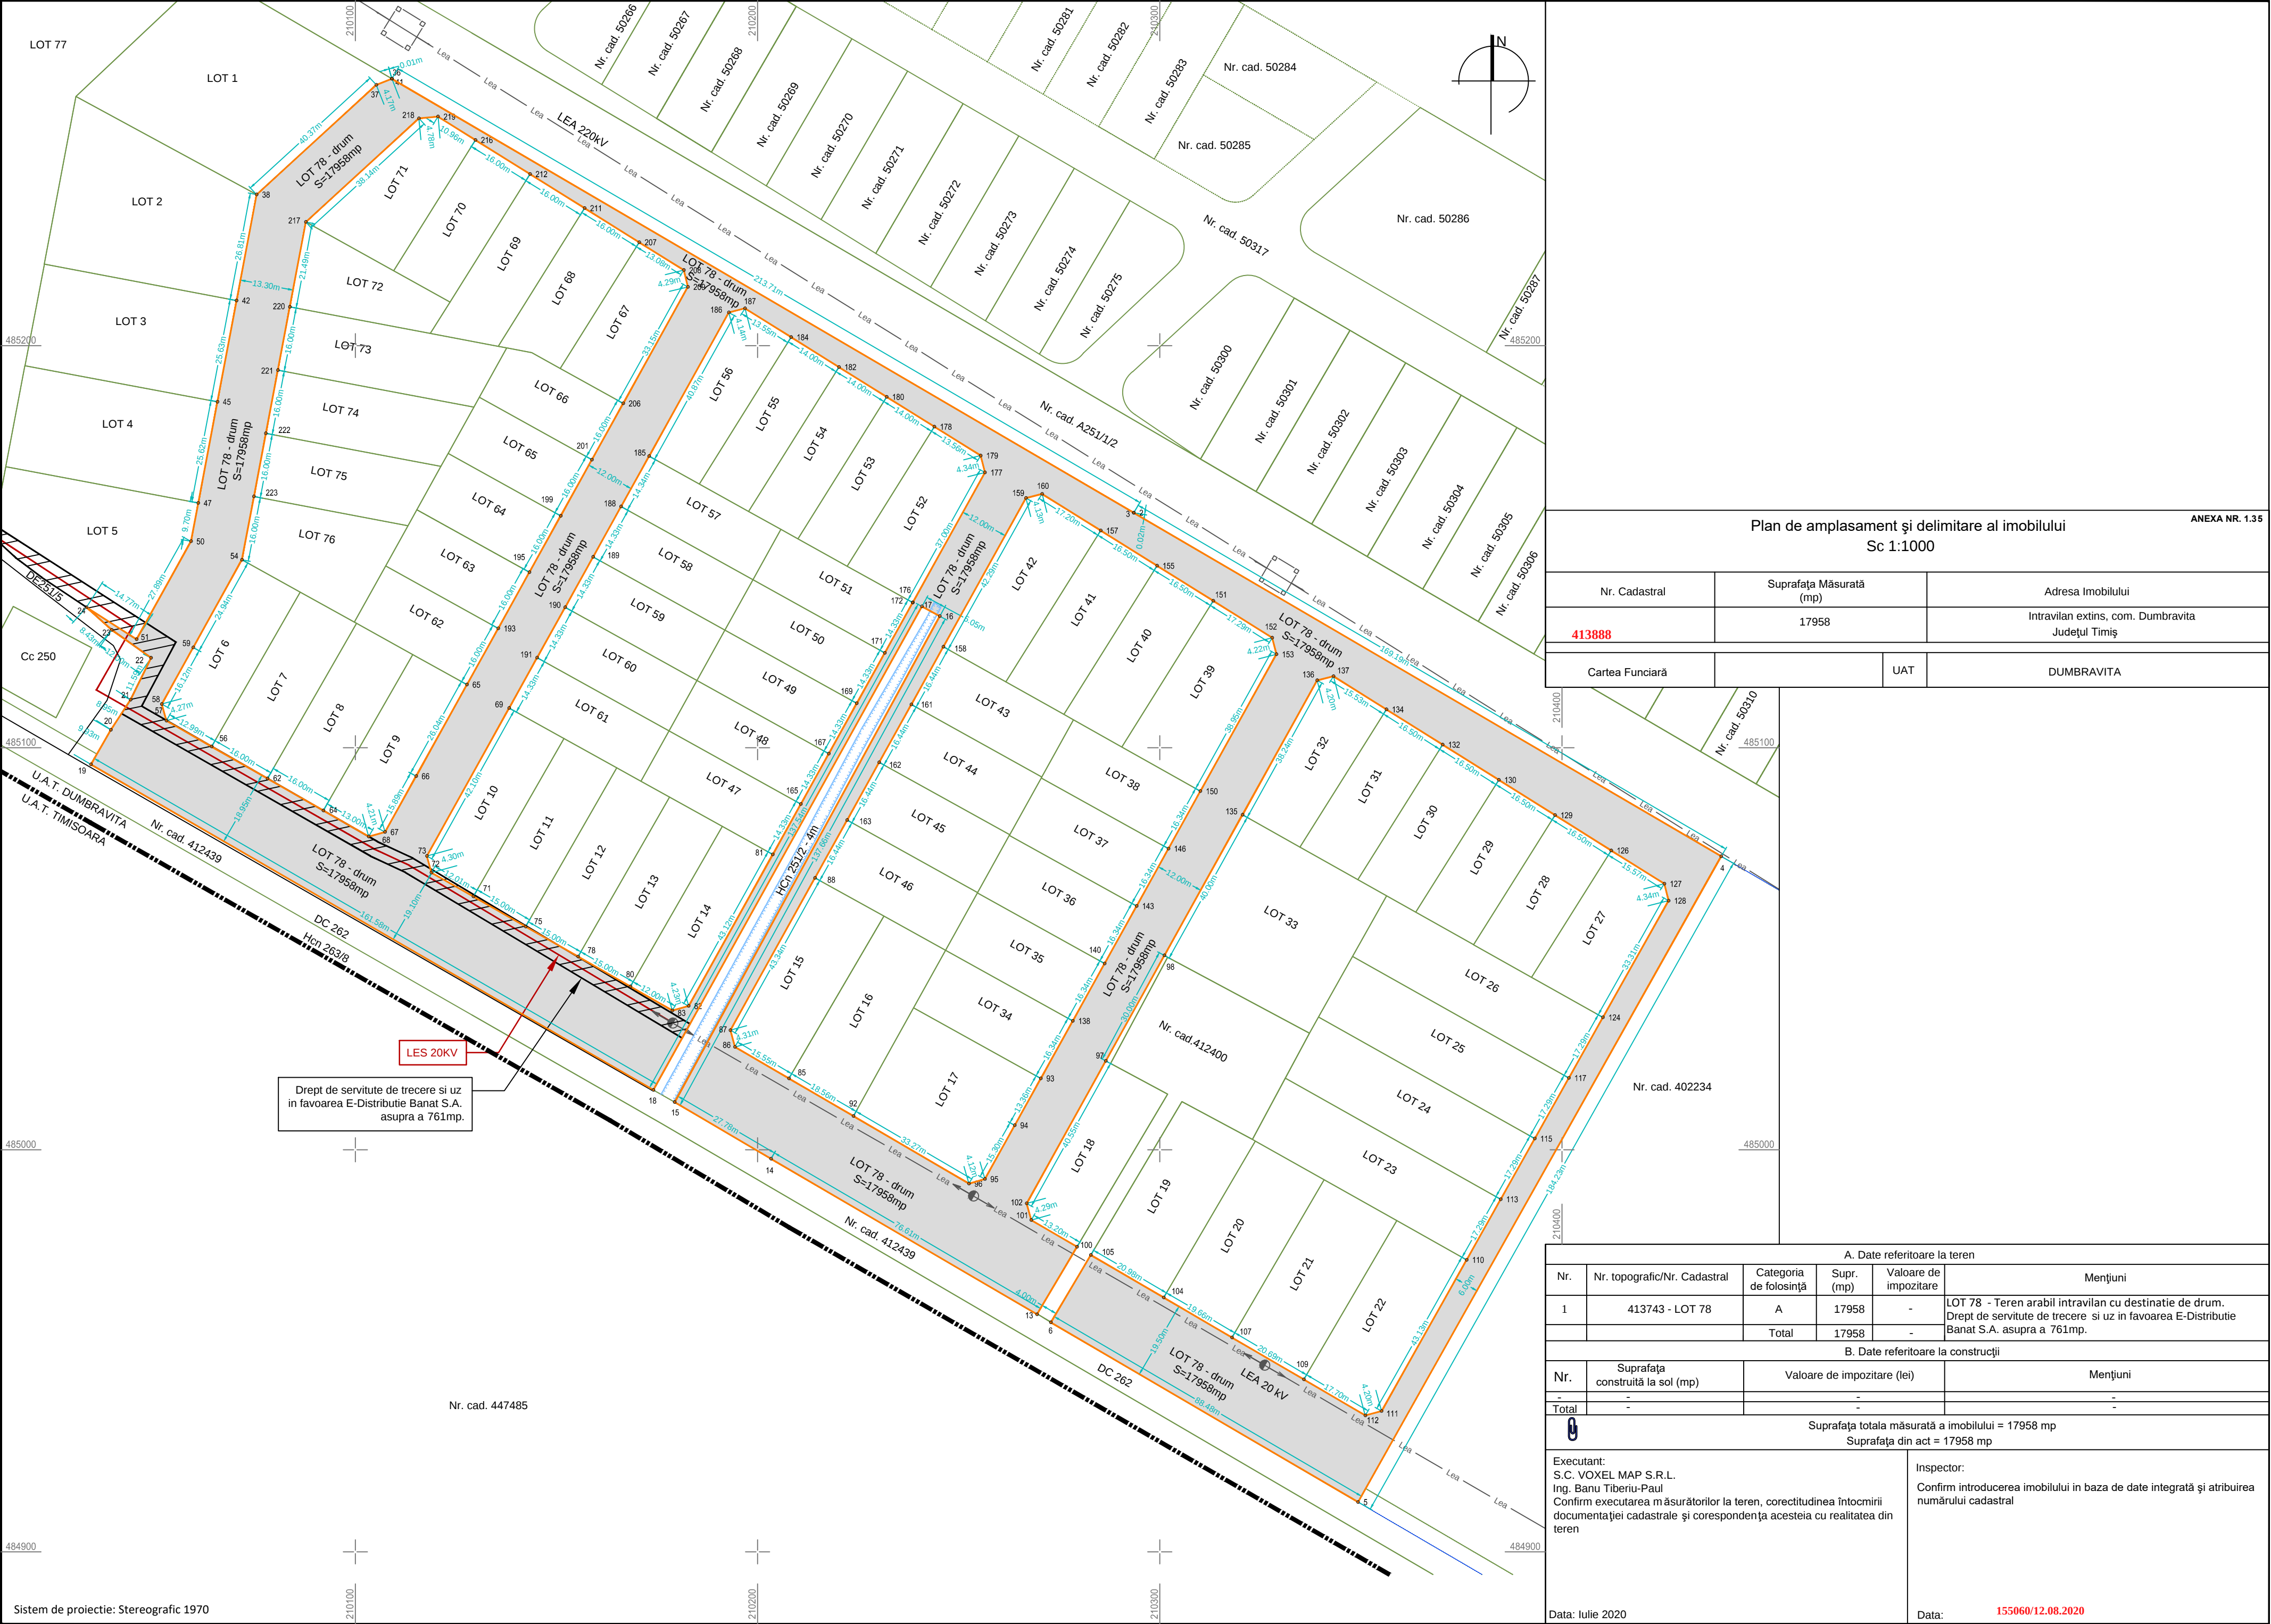

Plan de amplasament și delimitare al imobilului			ANEXA NR. 1.35
Sc 1:1000			
Nr. Cadastral	Suprafața Măsurată (mp)	Adresa Imobilului	
413888	17958	Intravilan extins, com. Dumbravita Județul Timiș	
Cartea Funciară		UAT	DUMBRAVITA

A. Date referitoare la teren					
Nr.	Nr. topografic/Nr. Cadastral	Categoria de folosință	Supr. (mp)	Valoare de impozitare	Mențiuni
1	413743 - LOT 78	A	17958	-	LOT 78 - Teren arabil intravilan cu destinație de drum. Drept de servitute de trecere și uz în favoarea E-Distributie Banat S.A. asupra a 761mp.
Total			17958	-	

B. Date referitoare la construcții			
Nr.	Suprafața construită la sol (mp)	Valoare de impozitare (lei)	Mențiuni
-	-	-	-
Total	-	-	-

Suprafața totală măsurată a imobilului = 17958 mp
Suprafața din act = 17958 mp

Executant:
S.C. VOXEL MAP S.R.L.
Ing. Banu Tiberiu-Paul
Confirm executarea măsurătorilor la teren, corectitudinea întocmirii documentației cadastrale și corespondența acestora cu realitatea din teren

Inspector:
Confirm introducerea imobilului în baza de date integrată și atribuirea numărului cadastral

Data: Iulie 2020

Data: 155060/12.08.2020