


**Comuna DUMBRAVITA,
Directia de Urbanism**

Data anuntului: 31.01.2025

INTENTIE DE ELABORARE PLAN URBANISTIC ZONAL

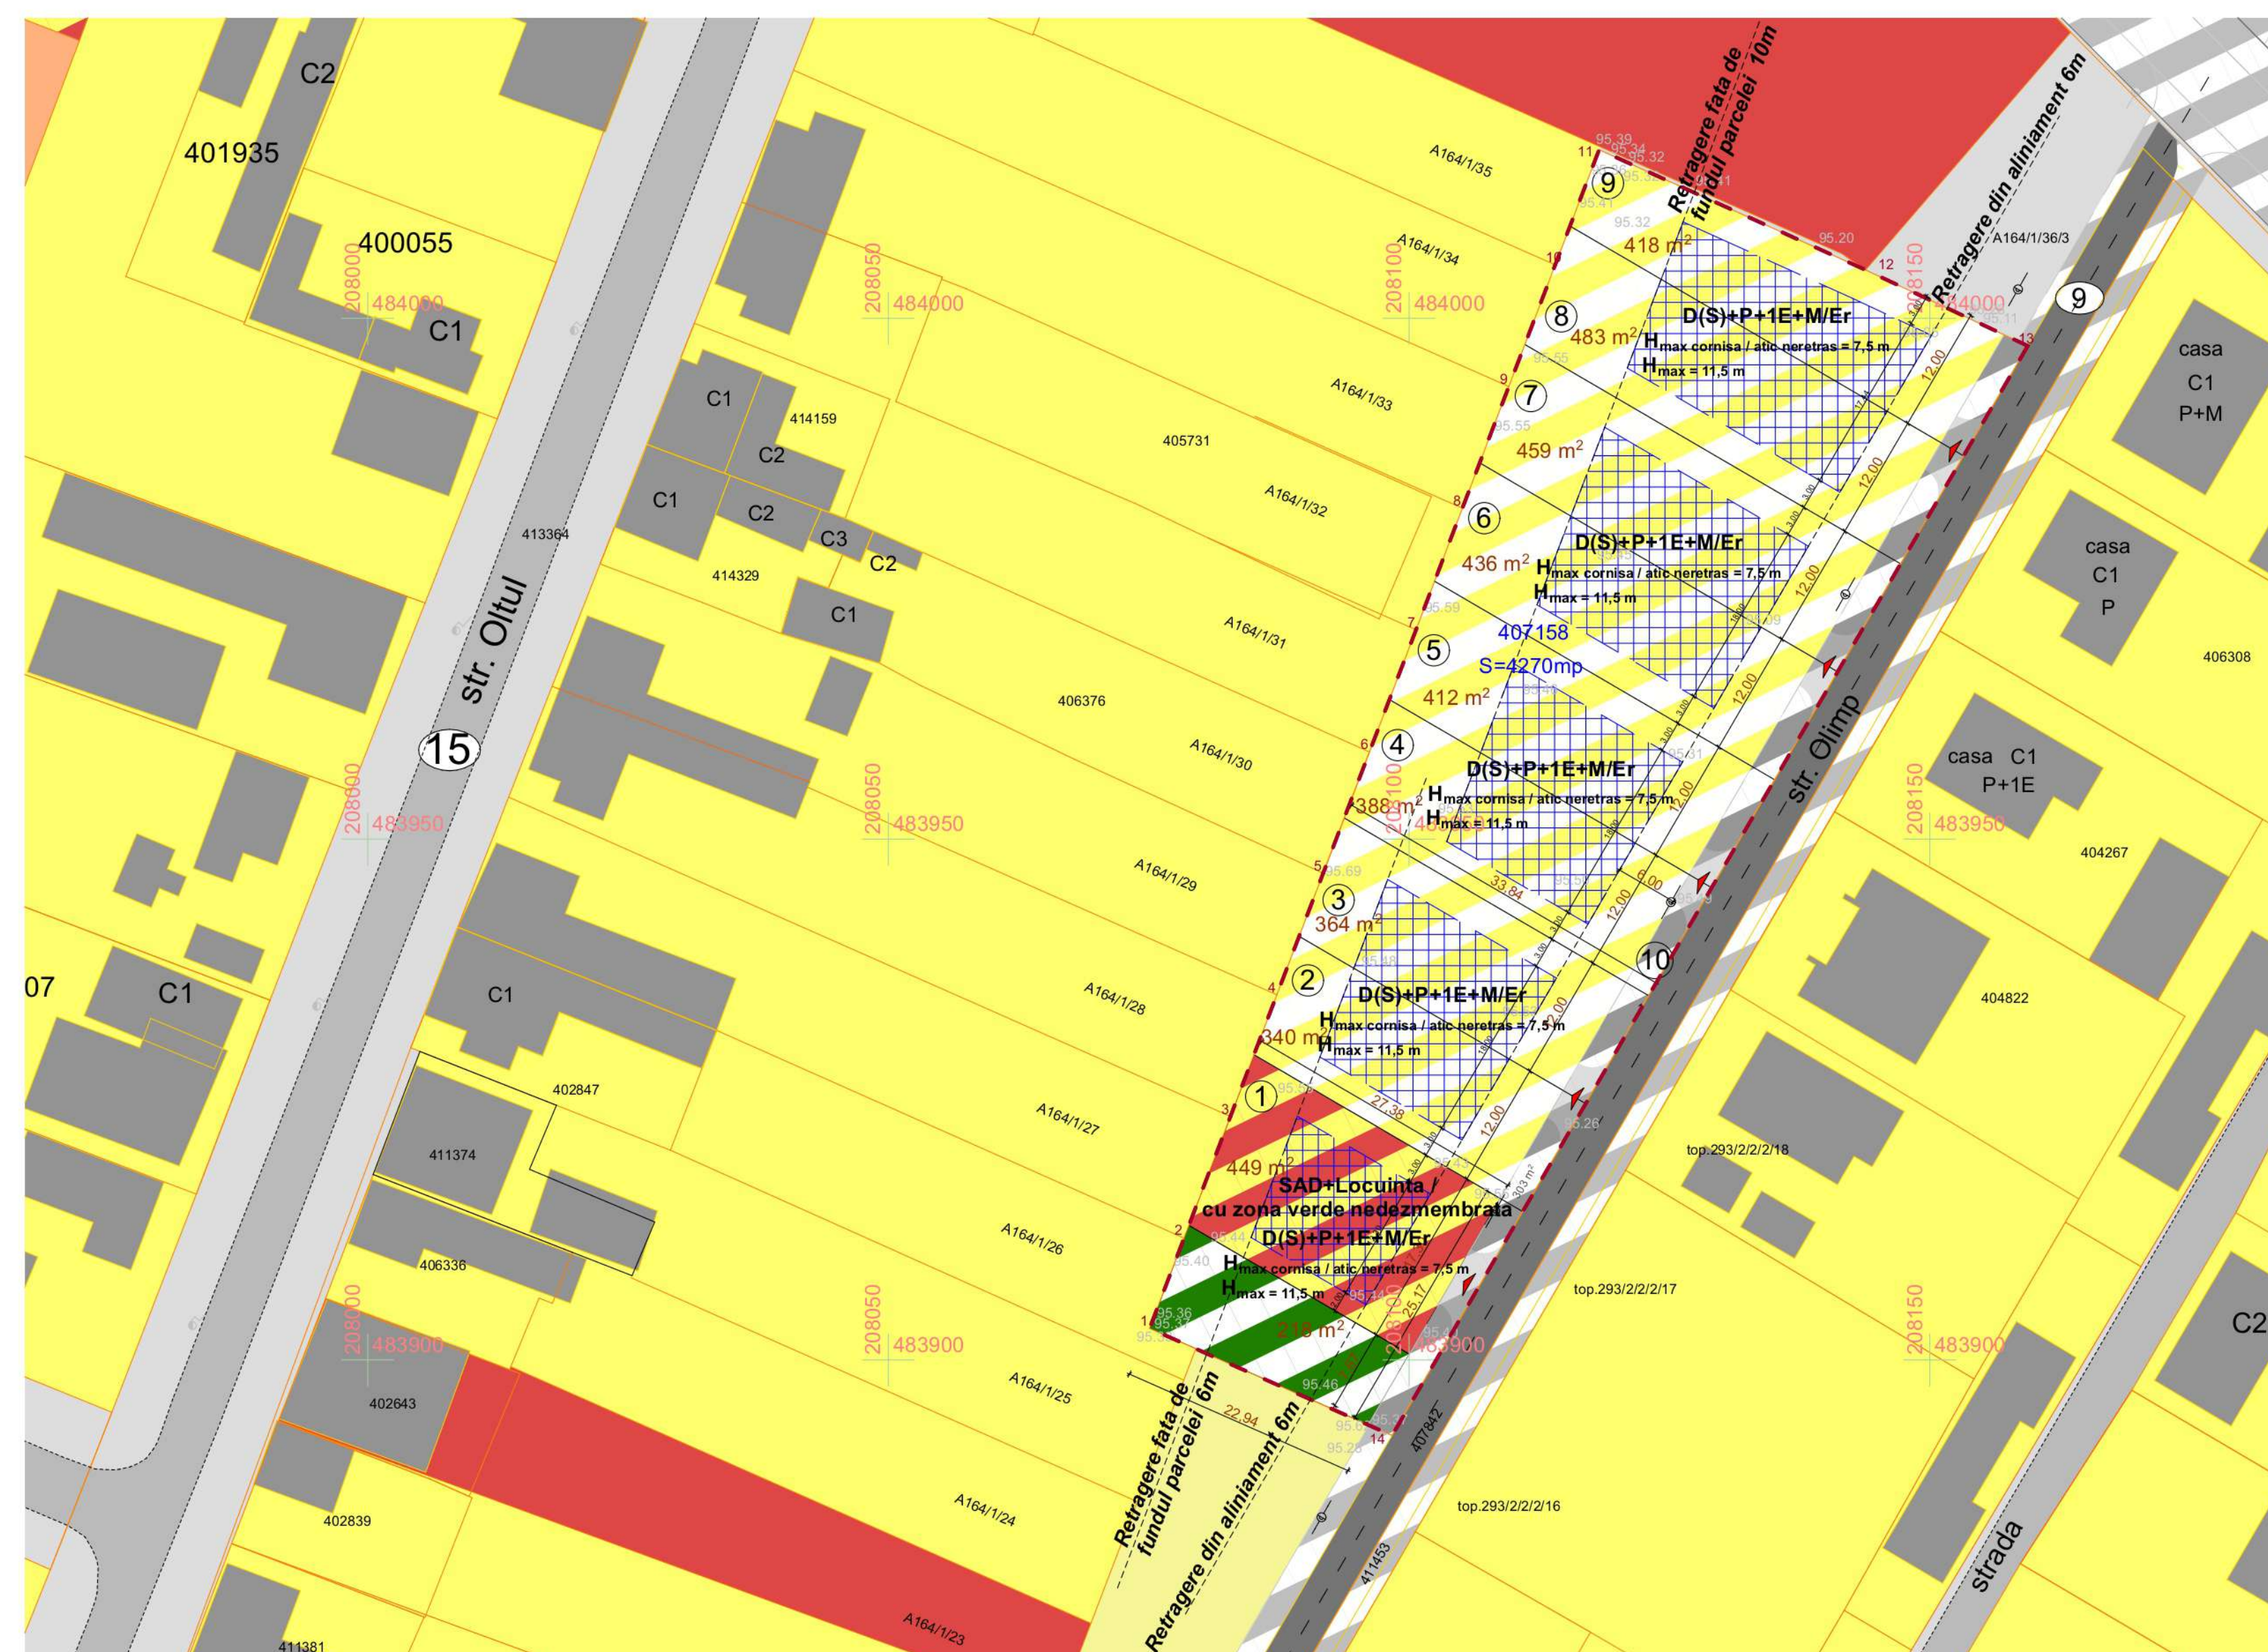

DEZVOLTARE ZONA REZIDENTIALA

ARGUMENTARE:

Studiu de oportunitate: PUZ- DEZVOLTARE ZONA REZIDENTIALA

Amplasament: com. Dumbravita, intravilan, CF. nr. 407158 Dumbravita

Initiator: SC OLIMP DUMBRAVITA RESIDENCE SRL

Elaborator: S.C. 5U STAMP S.R.L.

**PUBLICUL ESTE INVITAT SA TRANSMITA OBSERVATII SI PROPUNERI
privind intentia de elaborare a planului urbanistic zonal
in perioada: 31.01.2025-24.02.2025**

**Persoana responsabila cu informarea si consultarea publicului: inspector de zona din
cadrul Serviciului de Urbanism, str. Petofi Sandor, nr. 31, Comuna Dumbravita,
Jud. Timiş, telefon 0256/214272, e-mail contact@primaria-dumbravita.ro**

**Observatiile pot fi transmise pe adresa de e-mail contact@primaria-dumbravita.ro sau
pot fi inregistrate la serviciul relationare direct cu cetatenii din cadrul Primariei Comunei
Dumbravita. Observatiile sunt necesare in vederea obtinerii Avizului de Oportunitate.**

**Raspunsul la observatiile transmise va fi comunicat, in scris (la cerere) si poate fi
consultat la sediul Primariei Comunei Dumbravita.**

Etapele preconizate pentru consultarea publicului pana la aprobarea planului:

- * Etapa 1 - etapa pregatitoare PUZ si RLU aferent;**
- * Etapa 2 - etapa elaborarii propunerilor PUZ si RLU aferent;**
- * Etapa 3 - etapa aprobarii PUZ si RLU aferent;**
- * Etapa 4 - etapa monitorizarii implementarii PUZ si RLU aferent;**