

ÎNCADRARE ÎN TERITORIU

Zona studiată
S=8 448 mp
 CF 414276-Dumbrăvița

UAT DUMBRĂVIȚA

UAT TIMIȘOARA

LIMITA UAT DUMBRĂVIȚA

Extras Google Earth

CF 414276



Județul Timiș

Extras Imobile eTerra

ACEST PROIECT SI INFORMATIILE CUPRINSE IN EL NU POT FI COPIATE, REPRODUSE SAU UTILIZATE, PARTIAL SAU IN INTREGIME DECAT CU ACORDUL SCRIS AL S.C. SIGNA S.R.L. SI NU VOR FI FOLOSITE IN ALT SCOP DECAT CEL PENTRU CARE AU FOST ELABORATE

S.C. SIGN A S.R.L.				BENEFICIAR: POPA STELIAN VASILE, POPA ANA, POPA SABIN-LUCIAN, URDESCU ROMULUS-CONSTANTIN, URDESCU LUMINITA-LOREDANA LOC. CONSTR.: LOCALITATEA DUMBRĂVIȚA, STR.CONAC, JUDEȚ TIMIȘ, CF 414276 - DUMBRĂVIȚA		FAZA PUZ	
SEF PROIECT	arh. DANIEL STĂMOREAN	SCARA	PROIECT	ELABORARE PUZ - SERVICII ȘI LOCUIRE COLECTIVĂ		PR. NR. SGN 365/2022	
PROIECTAT	arh. DANIEL STĂMOREAN arh. MIHAELA BOLDOR		OBIECT	PLAN URBANISTIC ZONAL			
INTOCMIT	arh. MIHAELA BOLDOR		DATA MARTIE 2025	PLANSĂ:	INCADRARE IN TERITORIU		PL. NR. A.1
DESENAT	arh. MIHAELA BOLDOR						

SITUATIE EXISTENTA - SCARA 1:500

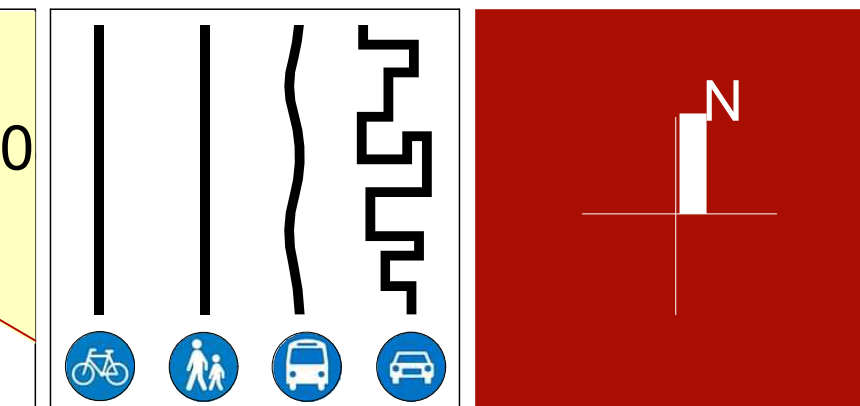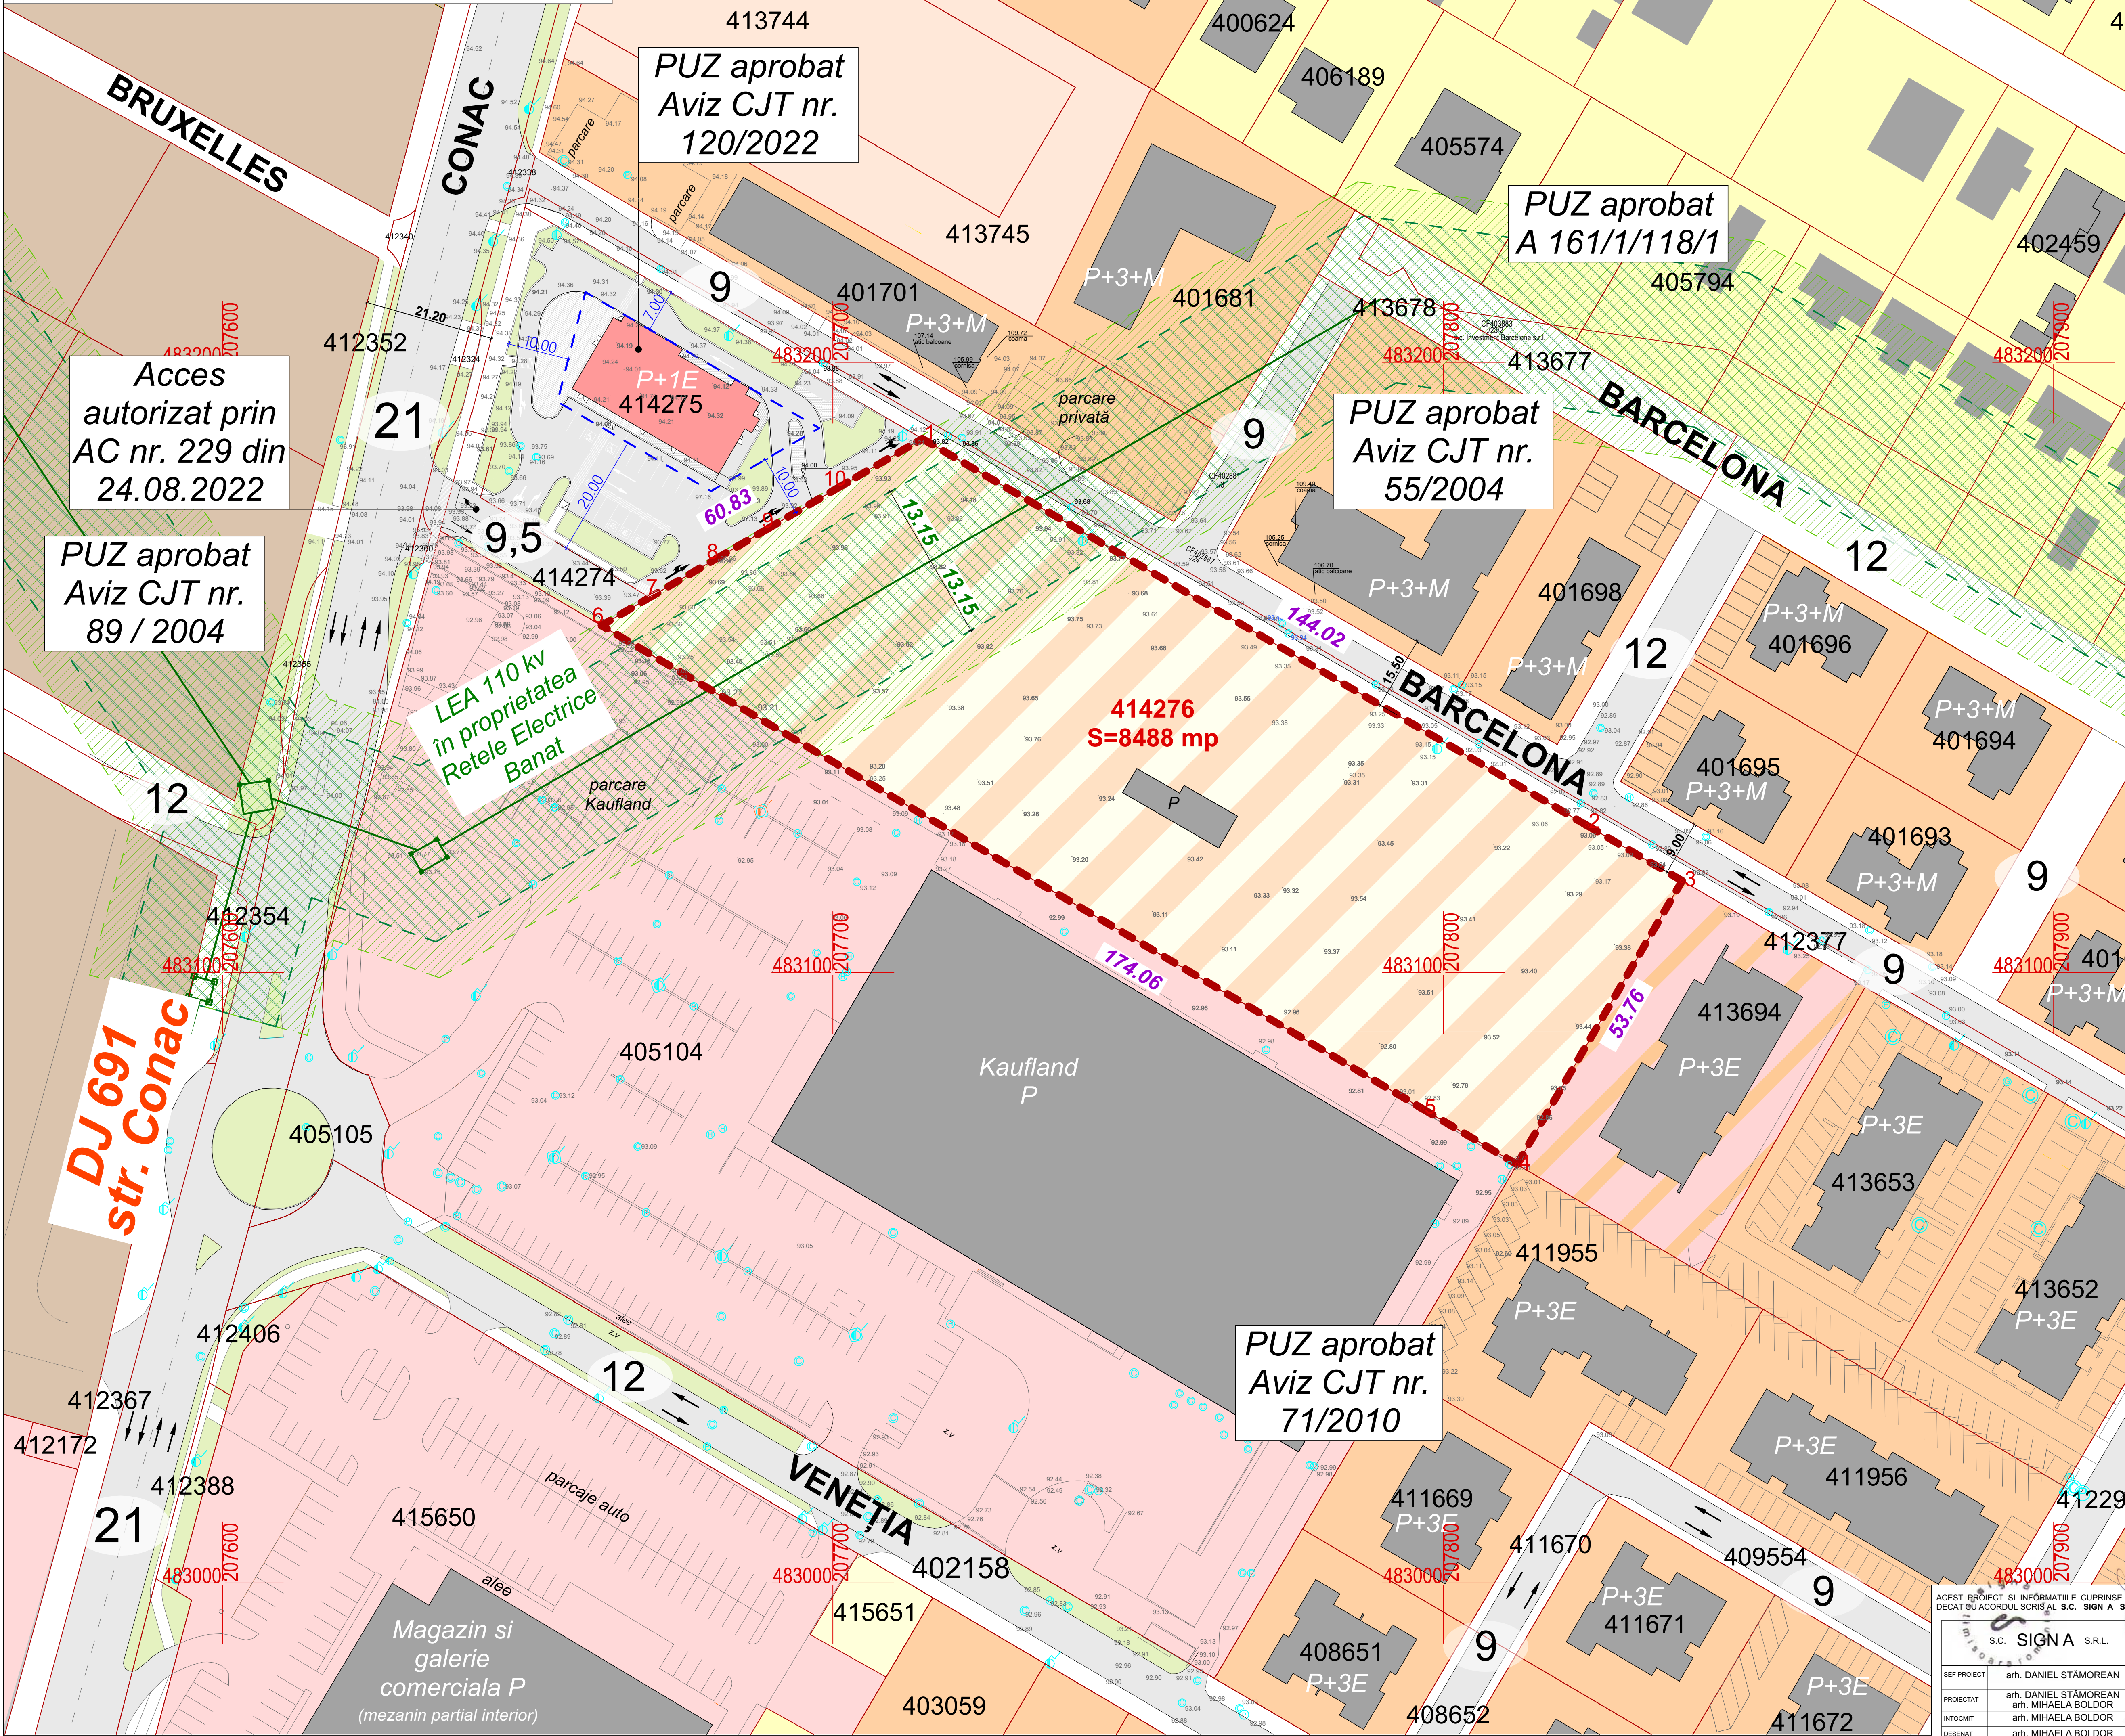

PLAN URBANISTIC ZONAL

SERVICII ȘI LOCUIRE COLECTIVĂ

PARCELA CF 414276 - DUMBRĂVIȚA

LEGENDA

LEGENDA
SITUAȚIE EXISTENTĂ

- | | |
|---|---|
|  | Limită parcelă supusă reglementării; |
|  | Limită cadastrală parcel; |
|  | Linie electrică aeriană 110kv; |
|  | Zonă protecție LEA 110 kv; |
|  | Zona siguranță LEA 110 kv (13,15m+13,15m); |
|  | Construcție existentă - locuințe / dotări servicii; |
|  | Teren arabil intravilan; |
|  | Teren curți construcții intravilan; |
|  | Teren arabil și curți construcții intravilan; |
|  | Zonă rezidențială-locuințe individuale existentă; |
|  | Zonă rezidențială-locuințe colective existentă; |
|  | Zonă dotări și servicii publice existentă; |
|  | Zonă servicii publice și locuințe colective existentă; |
|  | Zonă servicii publice P+1E (Restaurant McDonald's tip drive) existentă; |
|  | Zonă verde existentă; |
|  | Stradă existentă |

BILANT TERRITORIAL EXISTENT

Zonificare functionala	Existent	%
Teren arabil	1 662,0 mp	19,58
Teren curți construcții	6 826,0 mp	80,42
Teren ocupat de construcții	98,0 mp	1,15
Teren liber de construcții	6 728,0 mp	79,27
Suprafata totala	8 488,0 mp	100

BENEFICIARI / PROPRIETARI



- POPA STELIAN VASILE
POPA ANA
POPA SABIN-LUCIAN
URDESCU ROMULUS-CONSTANTIN
URDESCU LUMINIȚA-LOREDANA
CF. nr. 414276 - Dumbrăvița,
S= 8 488 mp;

DISFUNCȚIONALITĂȚI		PRIORITĂȚI
Circulație		
Lipsă trotuare, lipsa spațiilor de parcare	Realizarea troturelor, parcaje, rasteluri biciclete	
Fond construit și utilizarea terenurilor		
Terenul este neconstruit	Edificarea construcțiilor și echiparea cu utilități racordate la rețeaua publică a comunei Dumbrăvița	
Spații plantate, agrement, sport		
Nu există spații verzi amenajate pe teren	Amenajarea de spații verzi și locuri de joacă	
Probleme de mediu		
Nu necesită evaluare de mediu	Asigurarea de condiții pentru eliminarea riscului de poluare a aerului, apei și solului	
Protejarea zonelor		
Traversarea terenului de către LEA 110kv	Instalarea zonei de siguranță de 13,50m +13,50m față de axul liniei	

ACEST PROIECT SI INFORMATIILE CUPRINSE IN EL NU POT FI COPIATE, REPRODUSE SAU UTILIZATE, PARTIAL SAU IN INTREGIME DECAT CU ACORDUL SCRIS AL S.C. SIGN A S.R.L. SI NU VOR FIE DISPUSI IN ALT SCOP DECAT CEL PENTRU CARE AU FOST ELABORATE

[illegible]

STUDIU CVARTAL - SCARA 1:1000

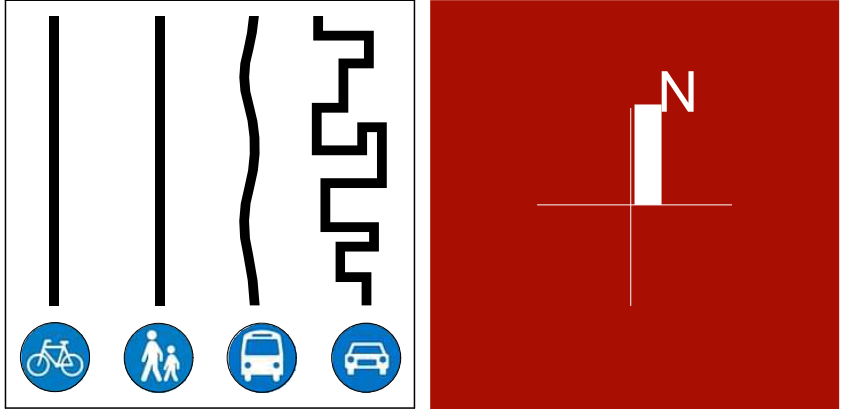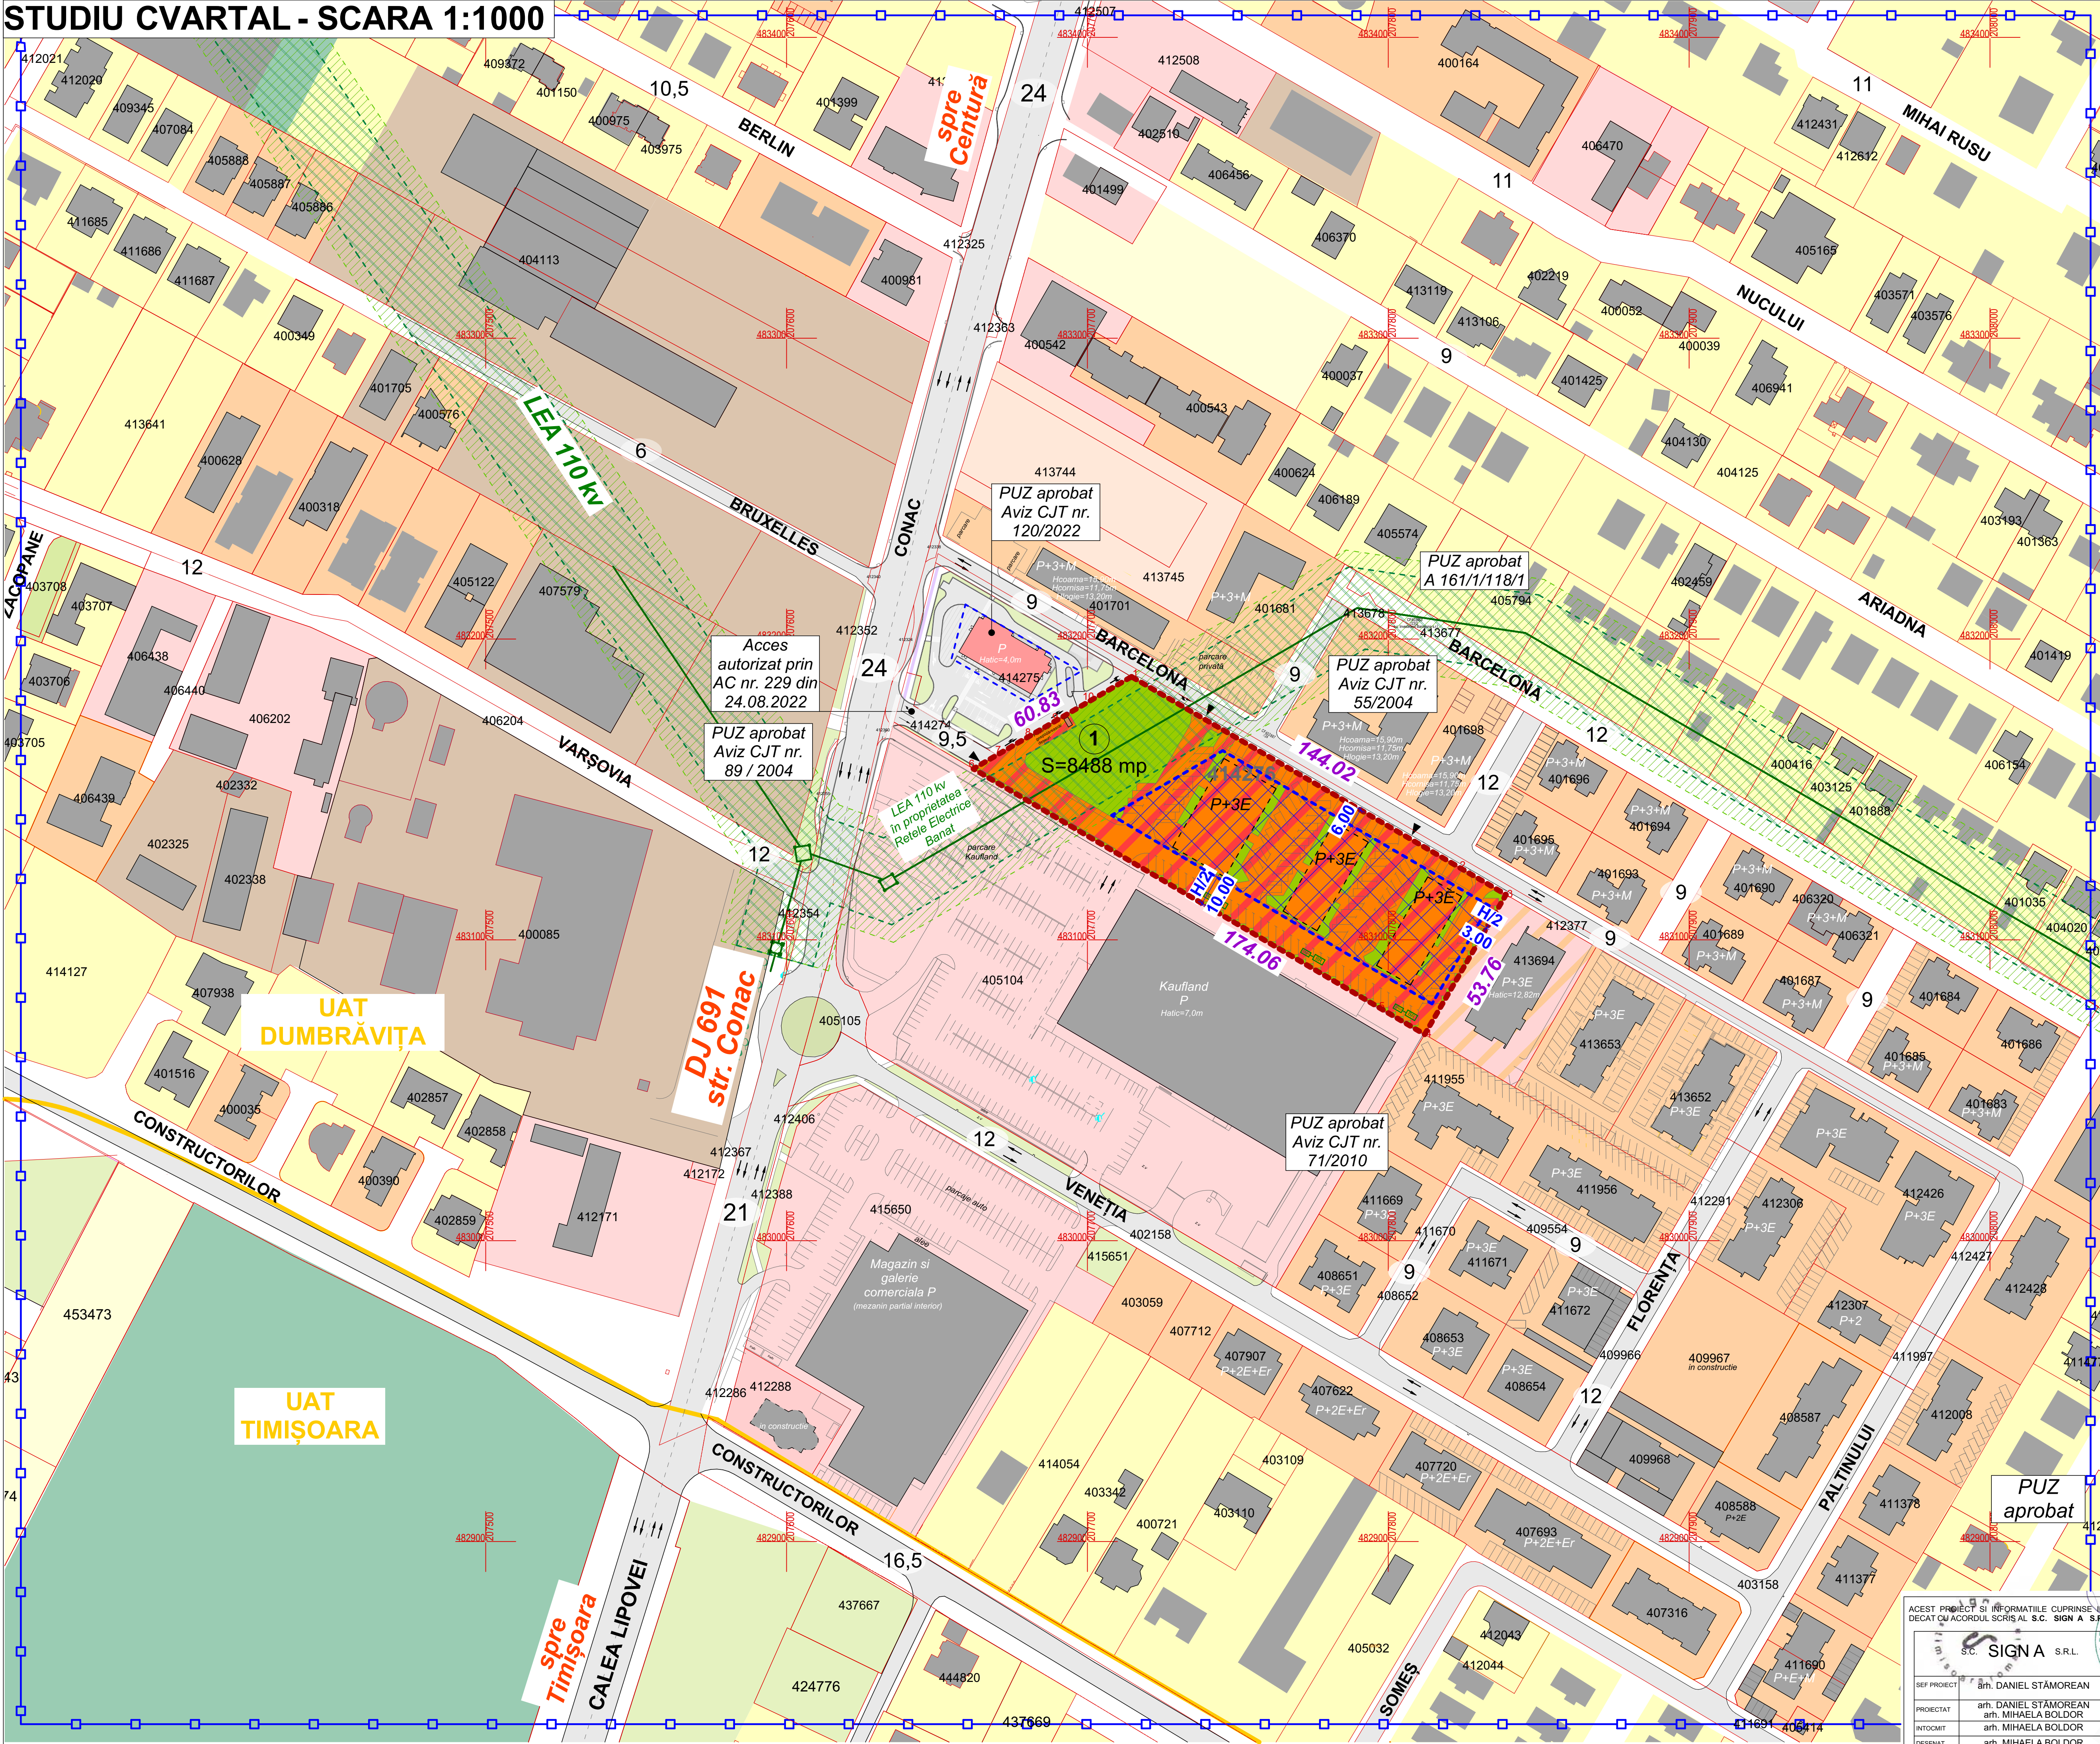

PLAN URBANISTIC ZONAL
SERVICII ȘI LOCUIRE COLECTIVĂ
PARCELA CF 414276 - DUMBRĂVIȚA

- LEGENDA**
- SITUAȚIE EXISTENTĂ**
- Limită parcelă supusă reglementării;
 - Limită cadastrală parcele;
 - Linie electrică aeriană 110kv;
 - Zonă protecție LEA 110 kv;
 - Zonă siguranță LEA 110 kv (13,15m+13,15m);
 - Construcție existentă - locuințe / dotări servicii;
 - Teren curți construcții intravilan;
 - Zonă rezidențială-locuințe individuale existente;
 - Zonă rezidențială-locuințe colective existente;
 - Zonă dotări și servicii publice existente;
 - Zonă servicii publice și locuințe colective existente;
 - Zonă mică producție și depozitare existentă;
 - Zonă agrement și sport existentă;
 - Stradă existentă;
 - Zonă servicii publice P (Restaurant McDonald's tip drive) existentă;
 - Zonă verde existentă;
 - Pista de biciclete reglementată prin PUZ;
- PROPOUNERE REGLEMENTARE**
- Zonă servicii publice și locuințe colective P+3E propusă;
 - Zonă verde propusă în incinta parcelei de servicii publice locuințe colective P+3E;
 - Zonă implantare construcție;
 - Acces propus;

BENEFICIARI / PROPRIETARI

POPA STELIAN VASILE
POPA ANA
POPA SABIN-LUCIAN
URȘESCU ROMULUS-CONSTANTIN
URȘESCU LUMINIȚA-LOREDANA
CF. nr. 414276 - Dumbravița, S= 8 488 mp;

INDICI URBANISTICI

P.O.T. maxim = 40%
C.U.T. maxim = 1,8
Regim max: P+3E
H maxim coșiaș = 12,00m / 12,80m (altic): 13,50m / 14,50 m(atic)
H maxim coană = 15,50m; 16,50m
Retragere față de aliniament = 6,00m(conform vecinătăți)
Retragere față de limita posterioară = H/2, dar min. 10,00m
Retragere față de limita estică = H/2, dar min. 3,00m
Retragere față de limita vestică = H/2, dar min. 3,00m


Zonificare funcționala	Existent	%	Propus	%
Suprafața totală	8 488,0 mp	100	8 488,0 mp	100
Teren arabil	1 662,0 mp	19,58	-	-
Teren curți construcții	6 826,0 mp	80,42	6 488,0 mp	100
Zonă locuințe colective și servicii	-	-	3 395,2 mp	40%
Zonă verde în incintă	-	-	1 697,6 mp	20%
Zonă parcaje și circulații în incintă	-	-	3 395,2 mp	40%

ACEST PROIECT ȘI INFORMAȚIILE CUPRINSE ÎN EL NU POT FI COPIATE, REPRODUSE SAU UTILIZATE, PARȚIAL SAU ÎN ÎNTRIREA DECAT CU ACORDUL SCRIS AL S.C. SIGN A S.R.L. ȘI NU VOR FI FOLOSITE ÎN ALT SCOP DECAT CEL PENTRU CARE AU FOST ELABORATE

SEF PROIECT	arh. DANIEL STĂMOREAN	PROIECTAT	arh. DANIEL STĂMOREAN arh. MIHAELA BOLDOR	INTOCMIT	arh. MIHAELA BOLDOR
DESENAT	arh. MIHAELA BOLDOR	DATA	MARTIE 2025	PLANSA	STUDIU CVARTAL
PR. NR.	SGN 365/2022	PL. NR.	A.3	FAZA	PUZ

Beneficiar: POPA STELIAN VASILE, POPA ANA, POPA SABIN-LUCIAN, URȘESCU ROMULUS-CONSTANTIN, URȘESCU LUMINIȚA-LOREDANA
LOCALITATEA DUMBRĂVIȚA, STR. CONAC, JUDEȚUL TIMIȘ, CF 414276 - DUMBRĂVIȚA
ELABORARE PUZ - SERVICII ȘI LOCUIRE COLECTIVĂ

REGLEMENTARI URBANISTICE - SCARA 1:500

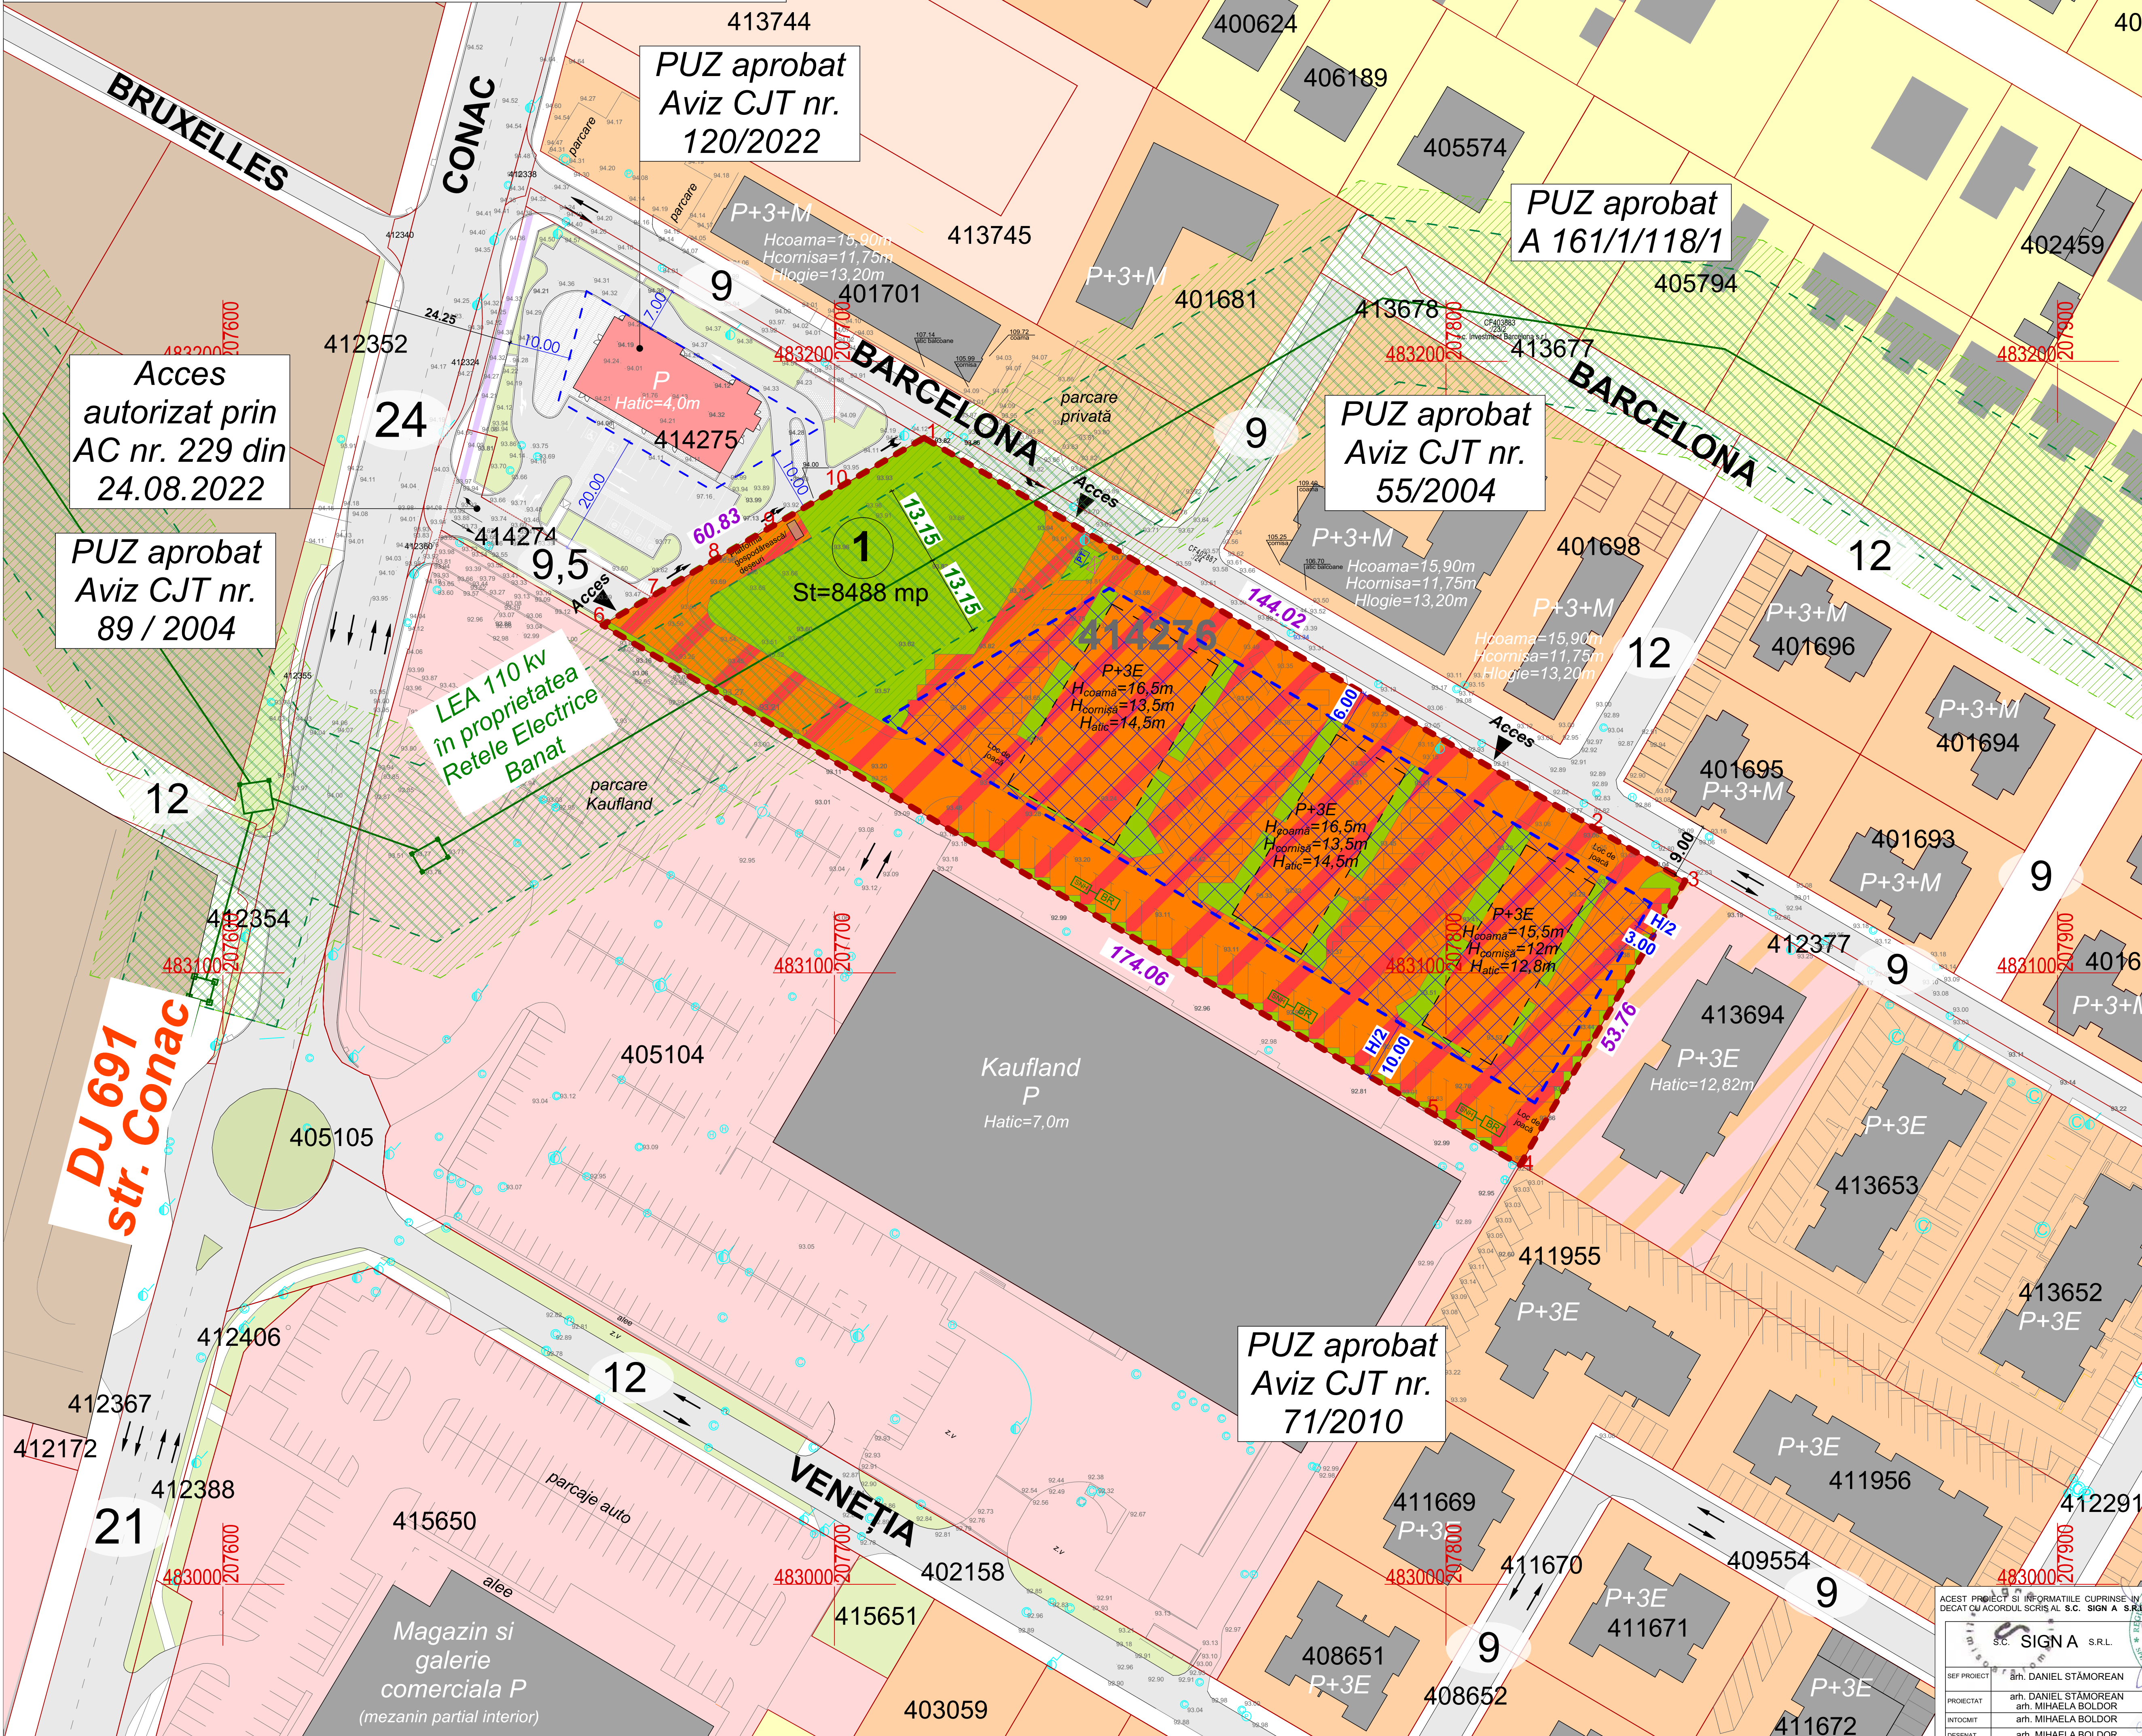

PLAN URBANISTIC ZONAL

SERVICII ȘI LOCUIRE COLECTIVĂ

PARCELA CF 414276 - DUMBRĂVIȚA

LEGENDA

SITUAȚIE EXISTENTĂ

- Limită cadastrală parcele;
- Linie electrică aeriană 110kv;
- Zonă protecție LEA 110 kv (13,15m+13,15m);
- Construcție existentă - locuințe / dotări servicii;
- Teren curți construcții intravilan;
- Zonă rezidențială-locuințe individuale existentă;
- Zonă rezidențială-locuințe colective existentă;
- Zonă dotări și servicii publice existentă;
- Stradă existentă.
- Zonă servicii publice P (Restaurant McDonald's tip drive) existentă;
- Zonă verde existentă;
- Pistă de biciclete reglementată prin PUZ;

PROPOUNERE REGLEMENTARE

- Zonă servicii publice și locuințe colective P+3E propusă;
- Zonă verde propusă în incinta parcelei de servicii publice și locuințe colective P+3E;
- Zonă implantare construcție;
- Acces propus;

REȚELE EDILITARE

- BR Bazin de retenție ape pluviale propus;
- SNH Separator de hidrocarburi propus;
- PT Post de transformare;
- CTC Cutie de conexiuni telecomunicații;

INDICI URBANISTICI

P.O.T. maxim = 40%
C.U.T. maxim = 1,8
Regim max. P+3E
H maxim cornișă = 12,00m / 12,80m (atic); 13,50m / 14,50 m (atic)
H maxim coamă = 15,50m; 16,50m
Retragere față de aliniament = 6,00m conform vecinătăți
Retragere față de limita posterioară = H/2, dar min. 10,00m
Retragere față de limita estică = H/2, dar min. 3,00m
Retragere față de limita vestică = H/2, dar min. 3,00m

BILANT TERITORIAL

Zonificare funcțională	Existent	%	Propus	%
Suprafața totală	8 488,0 mp	100	8 488,0 mp	100
Teren arabil	1 662,0 mp	19,58	-	-
Teren curți construcții	6 826,0 mp	80,42	8 488,0 mp	100
Zonă locuințe colective și servicii	-	-	3 395,2 mp	40%
Zonă verde în incintă	-	-	1 697,6 mp	20%
Zonă parcaje și circulații în incintă	-	-	3 395,2 mp	40%

129 locuri parcare

ACEST PROIECT ȘI INFORMAȚIILE CUPRINSE ÎN EL NU POT FI COPIATE, REPRODUSE SAU UTILIZATE, PARȚIAL SAU ÎN ÎNTRIRE ÎN DECAT CĂI ACCORDUL SCRIS AL S.C. SIGN A S.R.L. ȘI NU POT FI FOLOSITE ÎN ALT SCOP DECAT CEL PENTRU CARE AU FOST ELABORATE

S.C. SIGN A S.R.L.

Beneficiar: POPA STELIAN VASILE, POPA ANA, POPA SABIN-LUCIAN, URSCU ROMULUS-CONSTANTIN, URSCU LUMINIȚA-OREDINA LOCALITATEA DUMBRĂVIȚA, STR. CONAC, JUDEȚ TIMIȘ, CF 414276 - DUMBRĂVIȚA

PROIECT: ELABORARE PUZ - SERVICII ȘI LOCUIRE COLECTIVĂ


PLAN: PLAN URBANISTIC ZONAL

REGLEMENTARI URBANISTICE

PR. NR. 365/2022

PL. NR. A.4

POSIBILITATI DE MOBILARE - SCARA 1:500

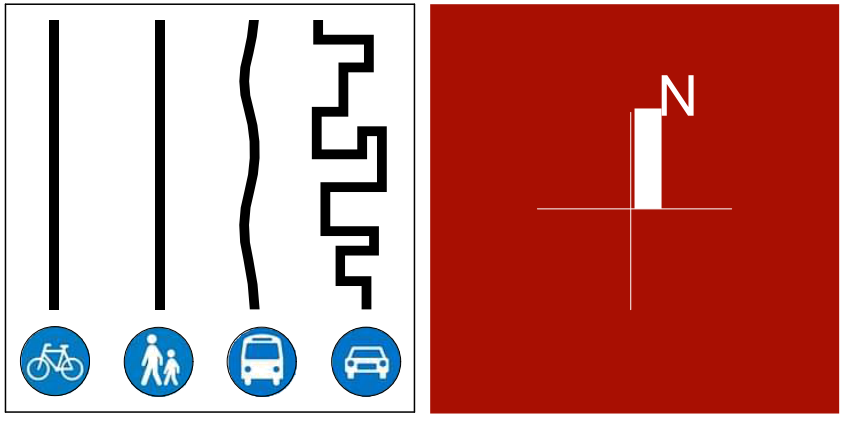

SERVICII ȘI LOCUIRE COLECTIVĂ


LEGENDA

SITUAȚIE EXISTENTA
 Limită parcelă supusă reglementării;

 Limita parcele supusa reglementarii;
 Limită cadastrală parcele;

 Zonă de protecție LEA 110 kv;

 Teren curți construcții intravilan;
 Zonă rezidențială locuințe individuale existente;

 Zonă dotări și servicii publice existentă;

Stradă existentă.

Zonă servicii publice P (Restaurant McDonald's tip drive)

 Zonă verde existentă;

PROPOUNERE REGLEMENTARE
 Clădire - propunere de mobilare locuințe colective și servicii

 Stationare interzisă;

 Loc de joacă;
 Zonă implantare construcție;

	Acces propriu;
	Platformă salubră depozitare deșeuri în 5 fracții;

☒ BR	Bazin de retenție ape pluviale propus;
☒ SNH	Separator de hidrocarburi propus;

 CTc Cutie de conexiuni telecomunicații;

INDICI URBANISTICI

CUT maxim = 1,8
Regim max: P+3E

H maxim coamă = 15,50m; 16,50m
Retragere față de aliniament = min. 6,00m

Retragere față de limita estică = min. 6,00m
Retragere față de limita vestică = min. 10,00m

Zonificare functionala	Existent	%	Propus	%

Teren curți construcții	6 826,0 mp	80,42	8 488,0 mp	100
-------------------------	------------	-------	------------	-----

Zonă verde în incintă	-	-	1 697,6 mp	20%
-----------------------	---	---	------------	-----

Zona parcaje și circulații în incintă			3 395,2 mp	40%
---------------------------------------	--	--	------------	-----

129 locuri parcare


NU POT FI COPIATE, REPRODUSE SAU UTILIZATE, PARTIAL SAU IN INTREGIME

Daniel I STĂMOREAN	BENEFICIAR: POPA STELIAN VASILE, POPA ANA, POPA SABIN- LUCIAN, URSCU ROMULUS-CONSTANTIN,	FAZA PUZ
-----------------------	---	-------------

CONSTR.:	TIMIȘ, CF 414276 - DUMBRĂVIȚA	
PROIECT	ELABORARE PUZ - SERVICII ȘI LOCUIRE COLLECTIVĂ	PR. NR.

	OBJET	PLAN URBANISTIC ZONAL	
DATA	PLANSA:		PL. NR.

	2000	
--	------	--

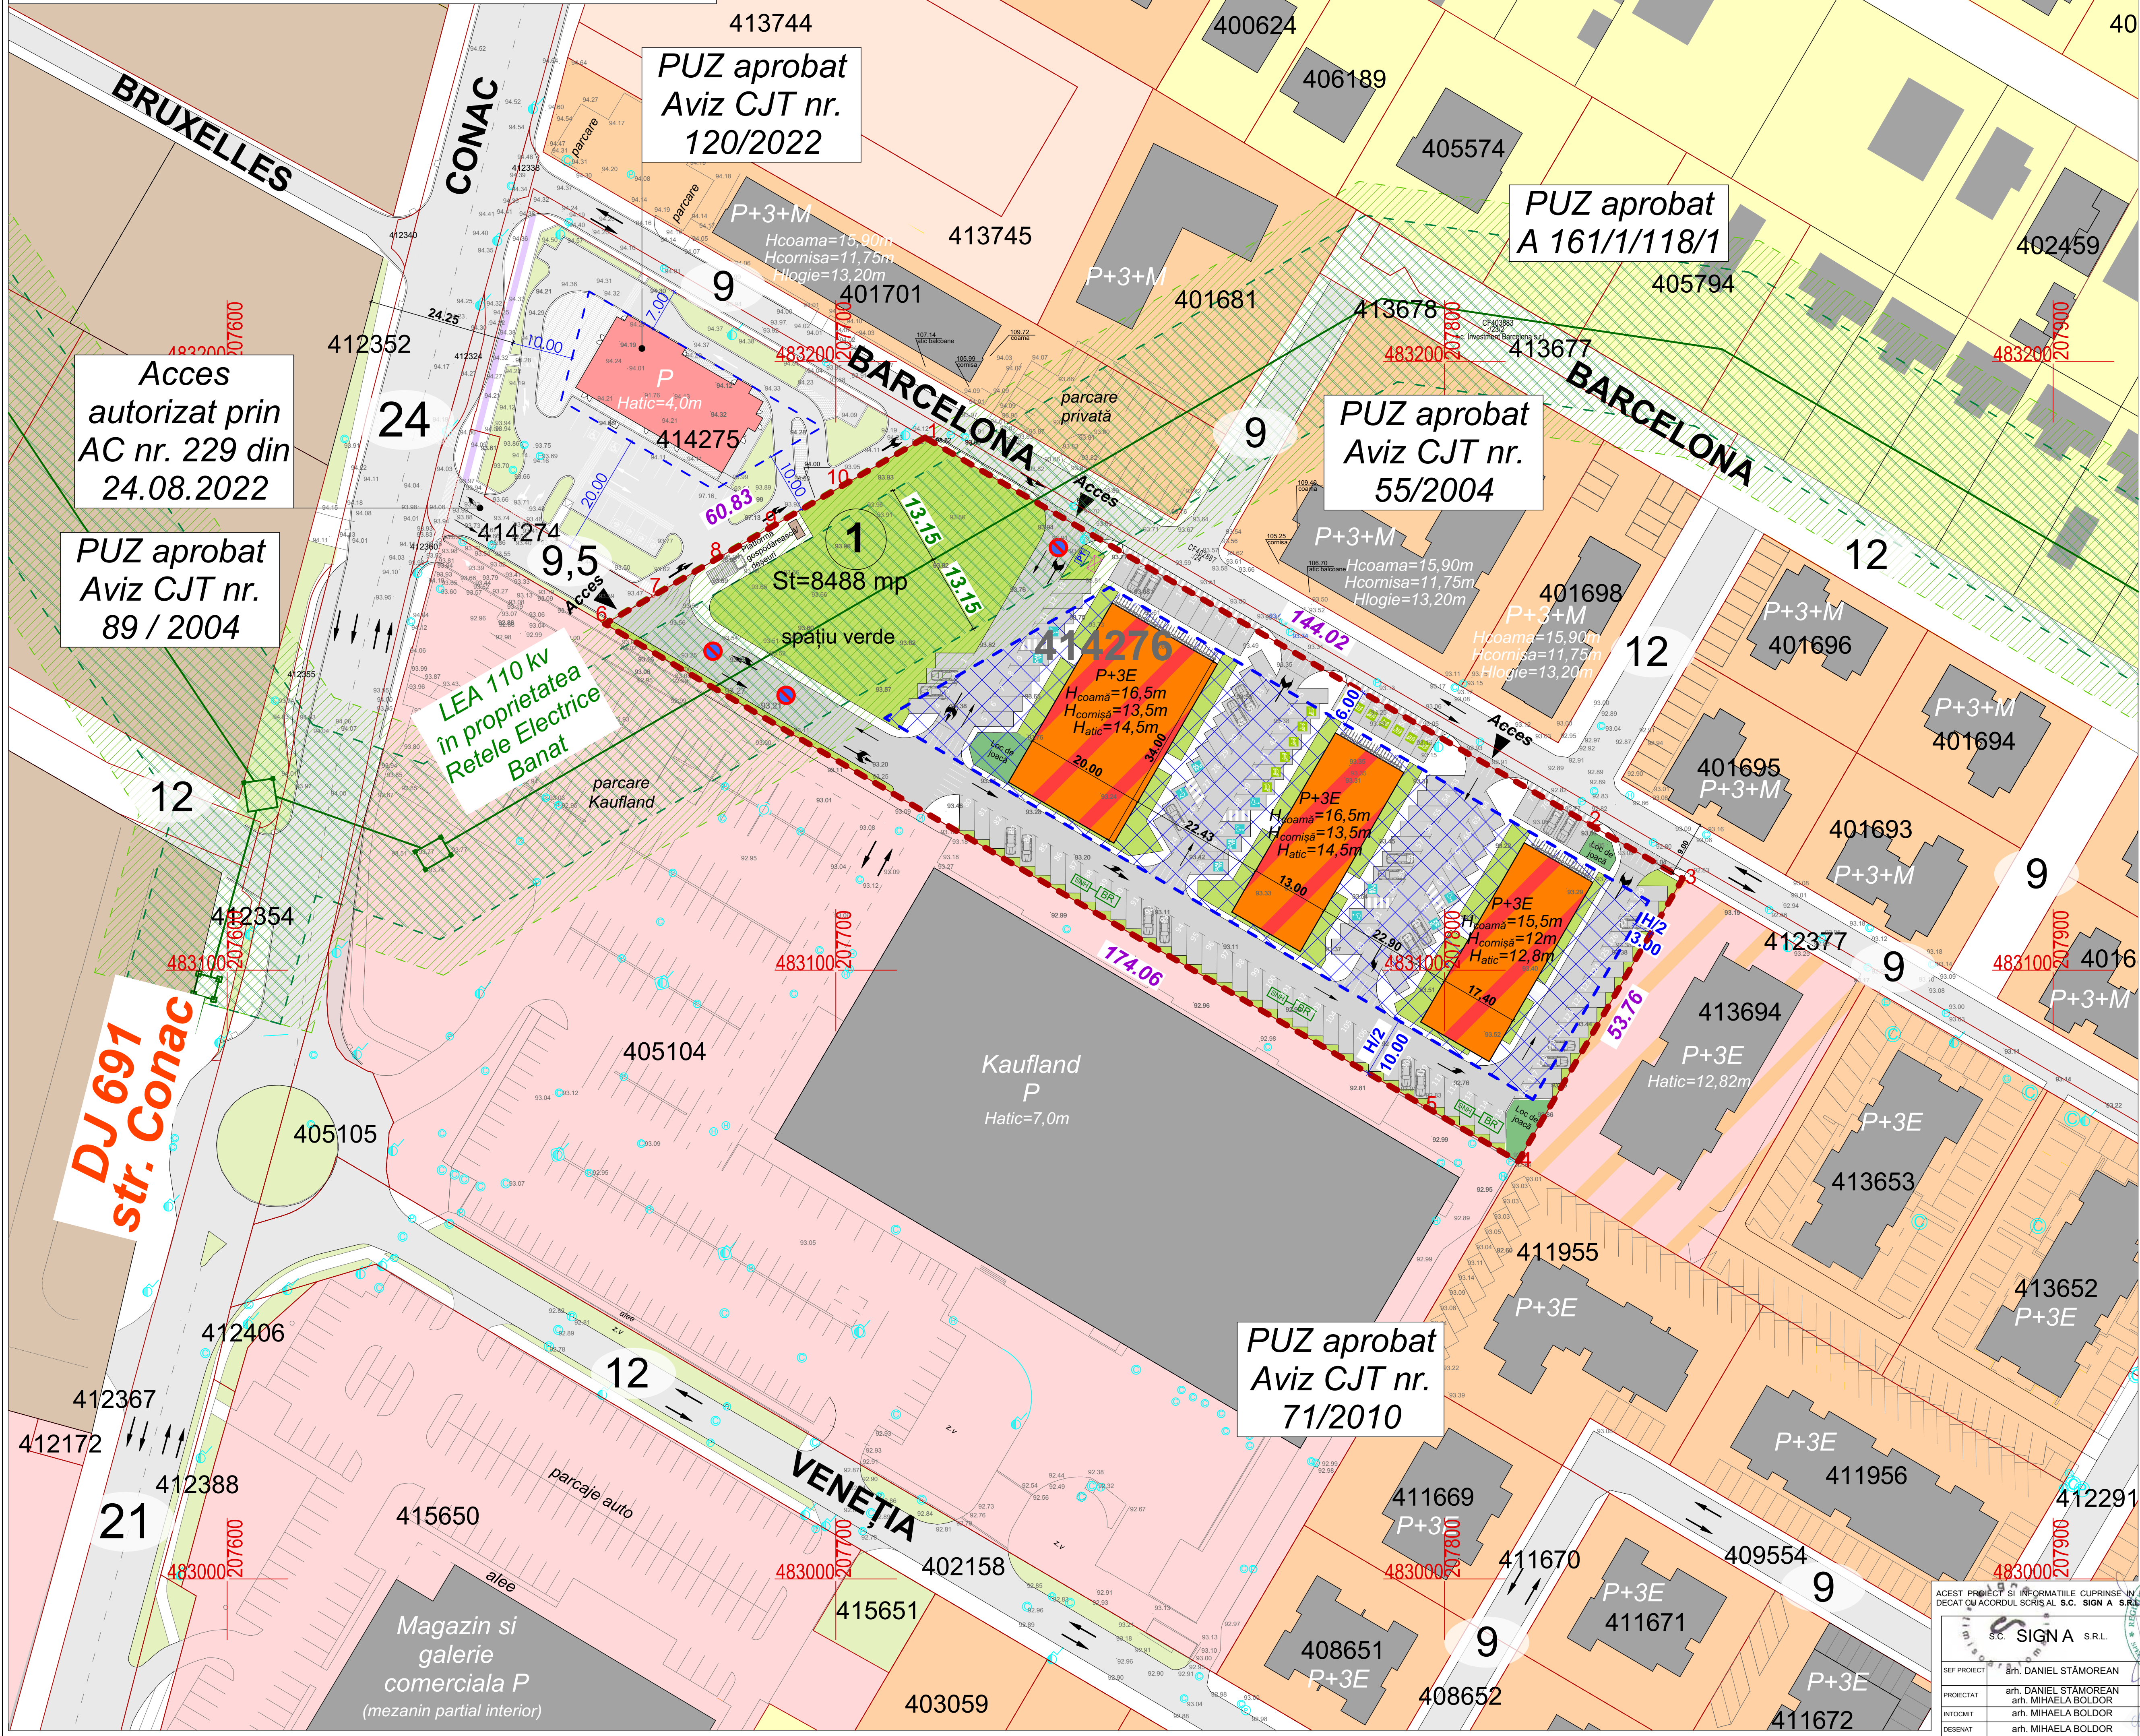


BENEFICIAR	POPA STELIAN VASILE, POPA ANA, POPA SABIN-	FAZA
------------	--	------

------------	------------------	---------	-------------------------------------	---------

PROIECTAT	arh. DANIEL STAMOREAN	1.000	OBIECT	PLAN URBANISTIC ZONAL	365/2022
	arh. MIHAELA BOLDOR				
	arh. MIHAELA BOLDOR				


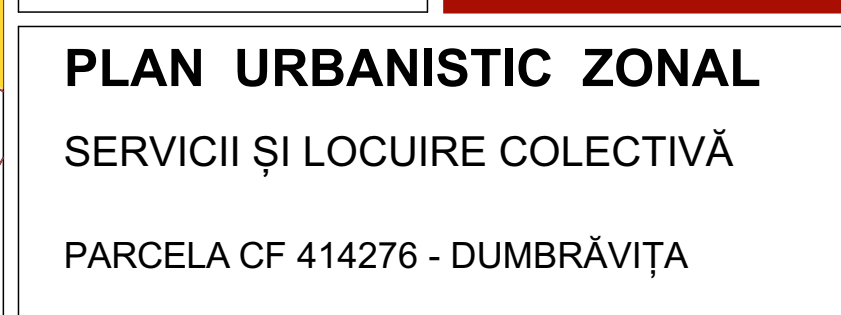


	Limită parcelă supusă reglementării;
	Limită cadastrală parcele;
	Linie electrică aeriană 110kv;
	Zonă protecție LEA 110 kv ;
	Zonă sigurată LEA 110 kv (13,15m+13,15m);
	Acces propus;
	Teren proprietate publică de interes județean;
	Teren proprietate publică de interes local;
	Teren proprietate privată a persoanelor fizice;
	Teren proprietate privată a persoanelor fizice ce se intenționează a fi amenajat ca spațiu verde si trecut în domeniul public;

- **POPA STELIAN VASILE**
POPA ANA
POPA SABIN-LUCIAN
URDESCU ROMULUS-CONSTANTIN
URDESCU LUMINIȚA-LOREDANA
CF. nr. 414276 - Dumbrăvița,
S= 8 488 mp;



P.O.T maxim = 40%
CUT maxim = 1.8
Regim max: P+3E
H maxim corișă = 12,00m /12,80m (atic);
13,50m / 14,50 m(atic)
H maxim coamă = 15,50m; 16,50m
Retragere față de aliniament = min. 6,00m
Retragere față de limita posterioară = min. 10,00m
Retragere față de limita estică = min. 6,00m
Retragere față de limita vestică = min. 10,00m

Zonificare funcțională	Existent	%	Propus	%
Suprafața totală	8 488,0 mp	100	8 488,0 mp	100
Teren arabil	1 662,0 mp	19,58	-	-
Teren curți construcții	6 826,0 mp	80,42	8 488,0 mp	100
Teren ce rămâne în proprietate privată	-	-	8 488,4 mp	100

Zonificarea functionala	Existent	%	Propus	%
Suprafata totala	217,0 mp	100	217,0 mp	100
Teren arabil	217,0 mp	100	-	-
Teren proprietate privata a persoanelor fizice care se interzoneaza a fi amenajat ca spatiu verde si trecut in	-	-	217,0 mp	100

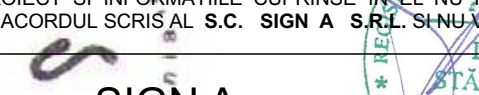

DESFĂȘURATE STRADALE

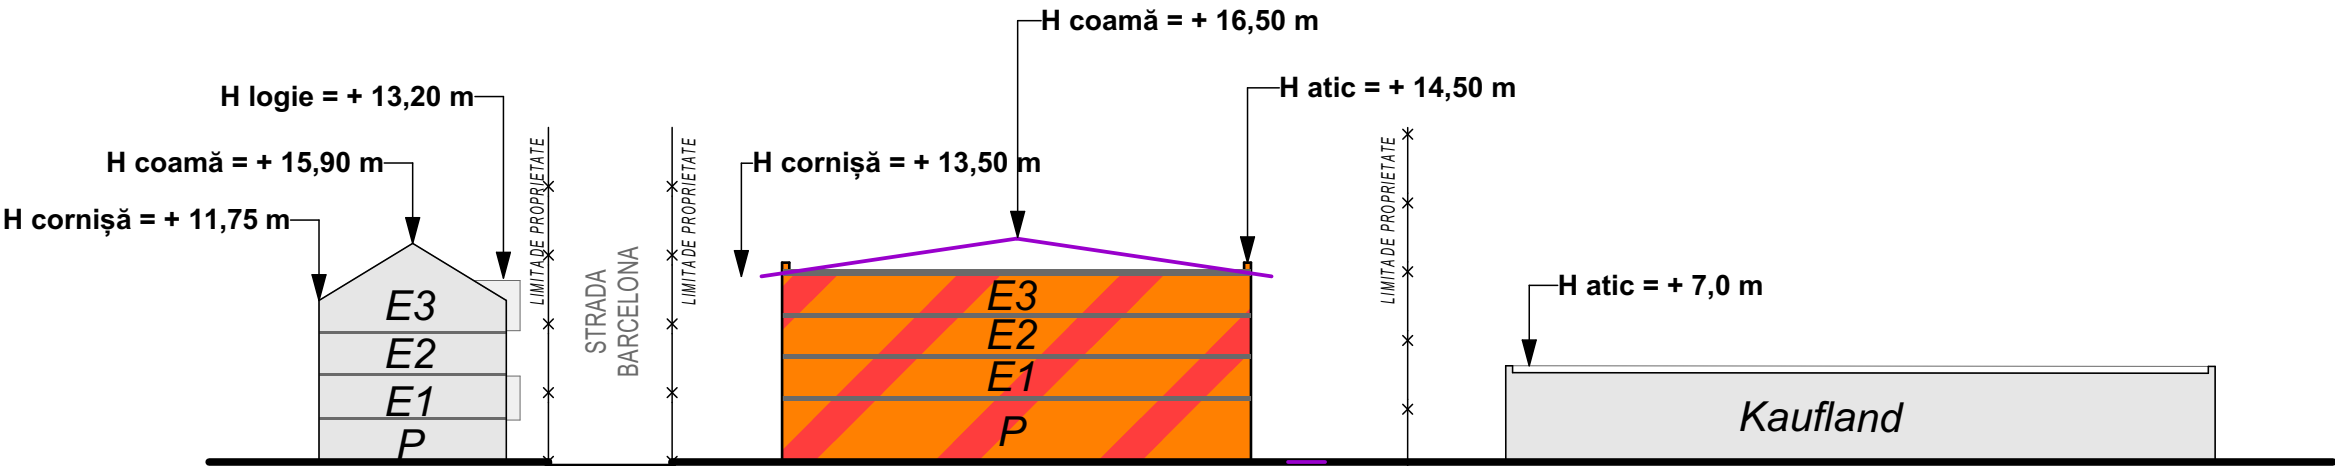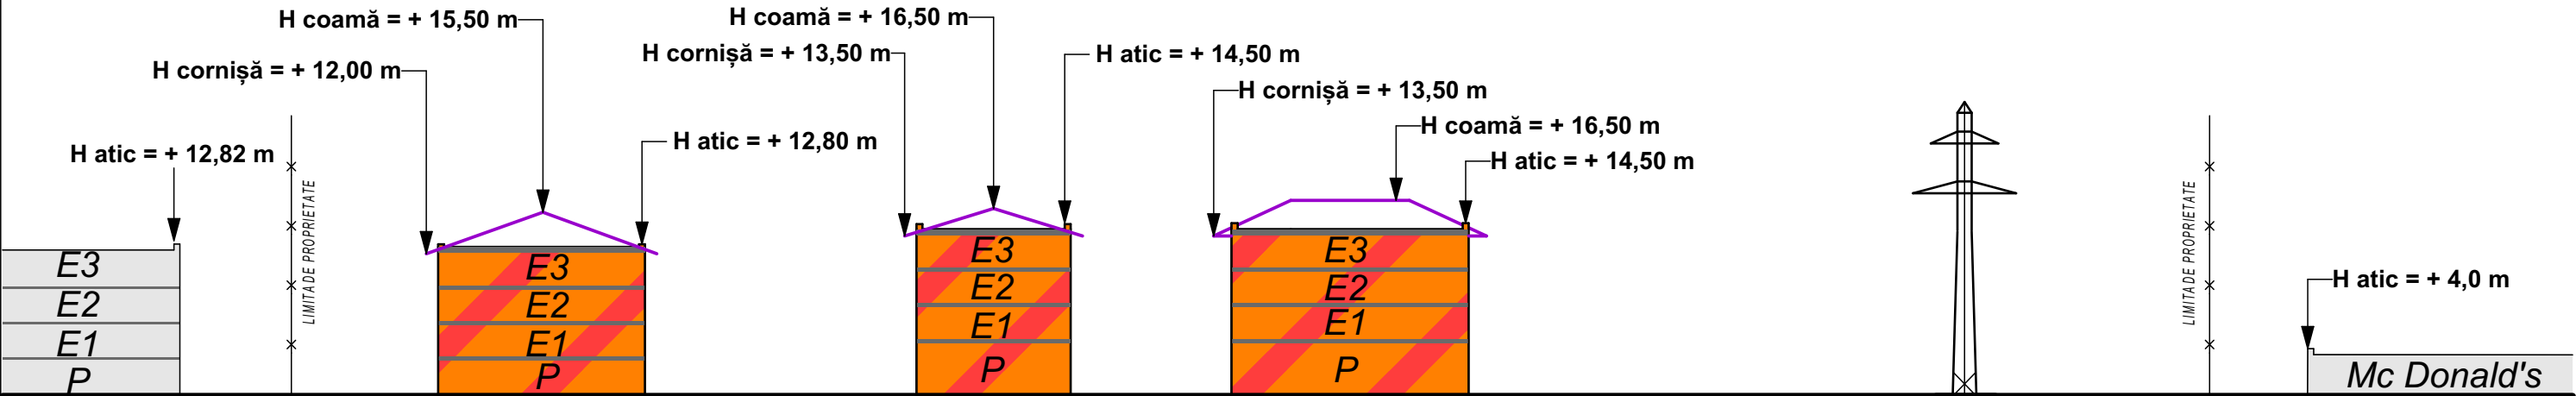

ACEST PROIECT SI INFORMATIILE CUPRINSE IN EL NU POT FI COPIATE, REPRODUSE SAU UTILIZATE, PARTIAL SAU IN INTREGIME DECAT CU ACORDUL SCRIS AL S.C. SIGN A S.R.L. SI NU VOR FI FOLOSITE IN ALT SCOP DECAT CEL PENTRU CARE AU FOST ELABORATE

S.C. SIGN A S.R.L.		BENEFICIAR: POPA STELIAN VASILE, POPA ANA, POPA SABIN-LUCIAN, URSESCU ROMULUS-CONSTANTIN, URSESCU LUMINITA-LOREDANA LOCALITATEA DUMBRĂVIȚA, STR.CONAC, JUDEȚ TIMIȘ, CF 414276 - DUMBRĂVIȚA		FAZA PUZ
SEF PROIECT	arh. DANIEL STĂMOREAN	PROIECT	ELABORARE PUZ - SERVICII ȘI LOCUIRE COLECTIVĂ	PR. NR.
PROIECTAT	arh. DANIEL STĂMOREAN arh. MIHAELA BOLDOR	OBIECT	PLAN URBANISTIC ZONAL	SGN 365/2022
INTOCMIT	arh. MIHAELA BOLDOR	PLANSĂ:	DESFASURATE STRADALE	PL. NR. A.7
DESENAT	arh. MIHAELA BOLDOR	DATA MARTIE 2025		