


Comuna Dumbravita, Directia de Urbanism

Data anuntului: 20.05.2025

INTENTIE DE ELABORARE PLAN URBANISTIC ZONAL

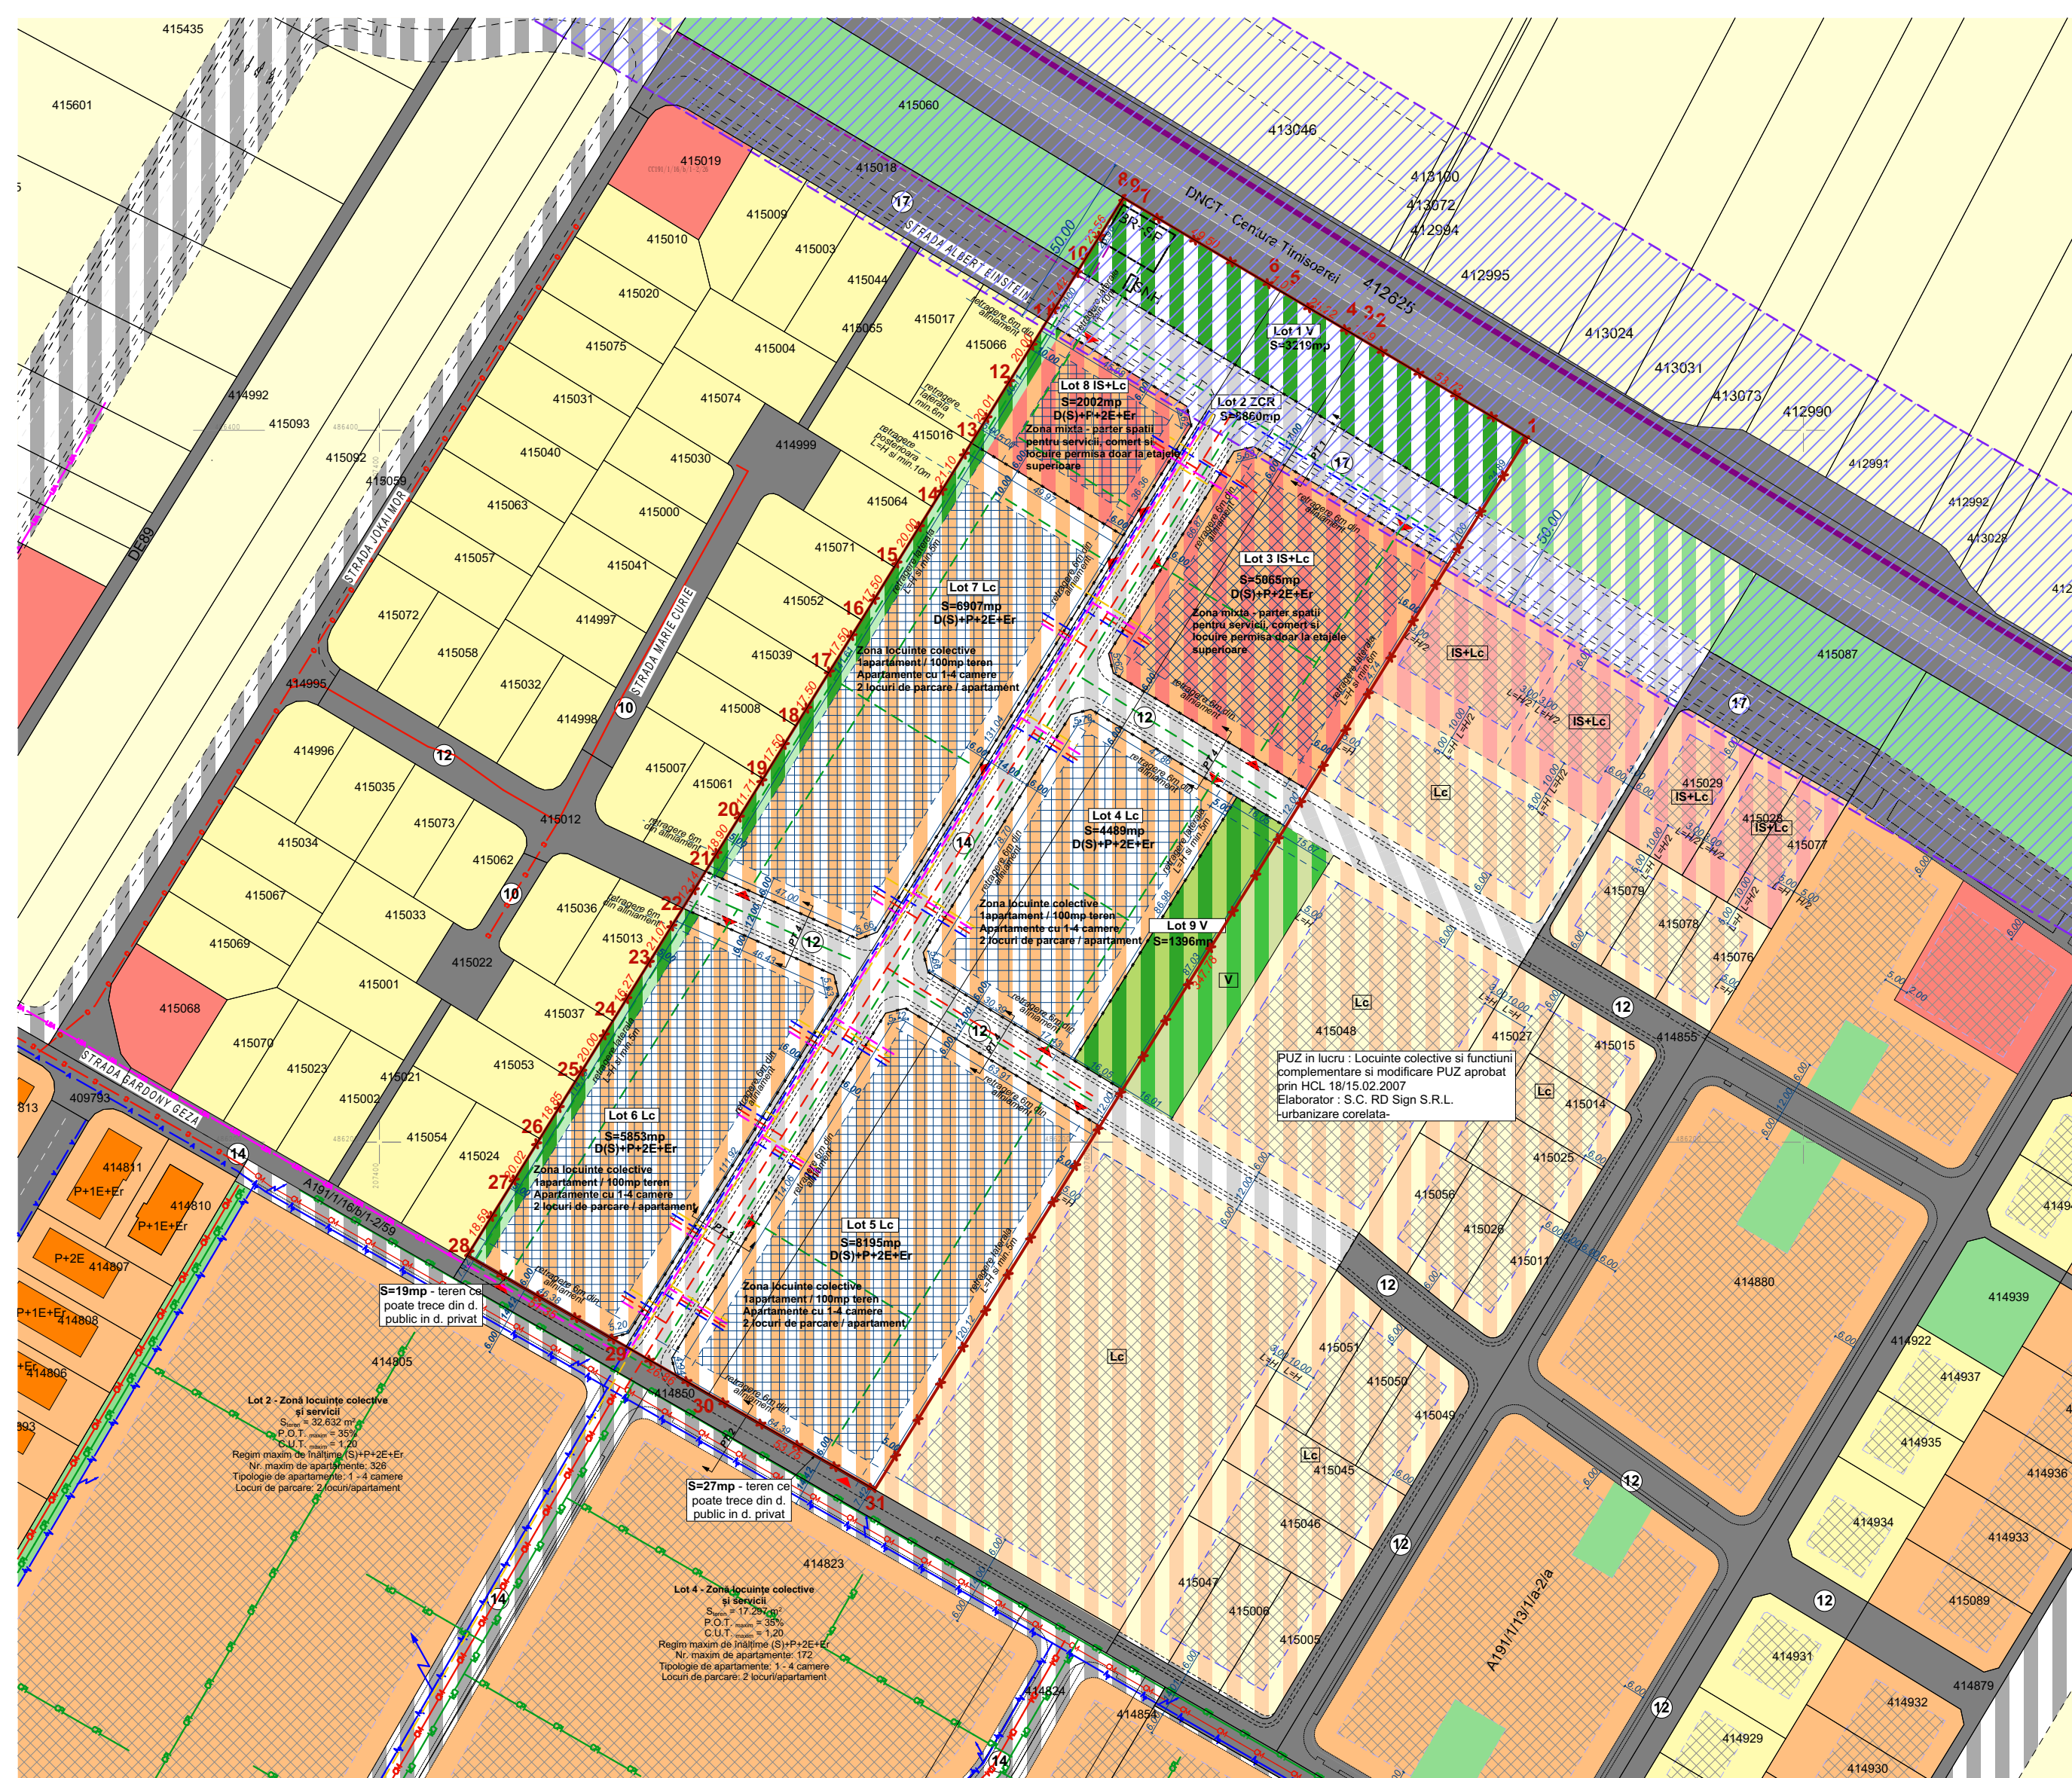

LOCUINTE COLECTIVE SI FUNCTIUNI COMPLEMENTARE

ARGUMENTARE:

Studiu de oportunitate: P.U.Z. - LOCUINTE COLECTIVE SI
FUNCTIUNI COMPLEMENTARE

Amplasament: CF. nr. 415038, 415299, 414765, Dumbravita
intravilan, str. Gardony Geza, jud. Timis,

Initiator: S.C. VRC CONSTRUCT S.R.L., S.C. TIM CARS S.R.L.,
Mirecea Ioan si sotia Mircea Liliana Emilia

Elaborator: S.C. 5U STAMP S.R.L.

PUBLICUL ESTE INVITAT SA TRANSMITA OBSERVATII SI PROPUNERI
privind intentia de elaborare a planului urbanistic zonal
in perioada: 20.05.2025 - 03.06.2025

Persoana responsabila cu informarea si consultarea publicului: inspector de zona din
cadrul Serviciului de Urbanism, str. Petofi Sandor, nr. 31, Comuna Dumbravita, jud.
Timis, telefon 0256/214272, e-mail contact@primaria-dumbravita.ro

*Observatiile pot fi trnasmise pe adresa de e-mail contact@primaria-dumbravita.ro sau
pot fi inregistrate la serviciul relationare direct cu cetatenii din cadrul Primariei Comunei
Dumbravita. Observatiile sunt necesare in vedera obtinerii Avizului de Oportunitate.*

*Raspunsul la observatiile transmise va fi comunicat, in scris (la cerere) si poate fi
consultat la sediul Primariei Comunei Dumbravita.*

Etapele preconizate pentru consultarea publicului pana la aprobarea planului:

- * Etapa 1 - etapa pregatitoare PUZ si RLU aferent;*
- * Etapa 2 - etapa elaborarii propunerilor PUZ si RLU aferent;*
- * Etapa 3 - etapa aprobarii PUZ si RLU aferent;*
- * Etapa 4 - etapa monitorizarii implementarii PUZ si RLU aferent;*