
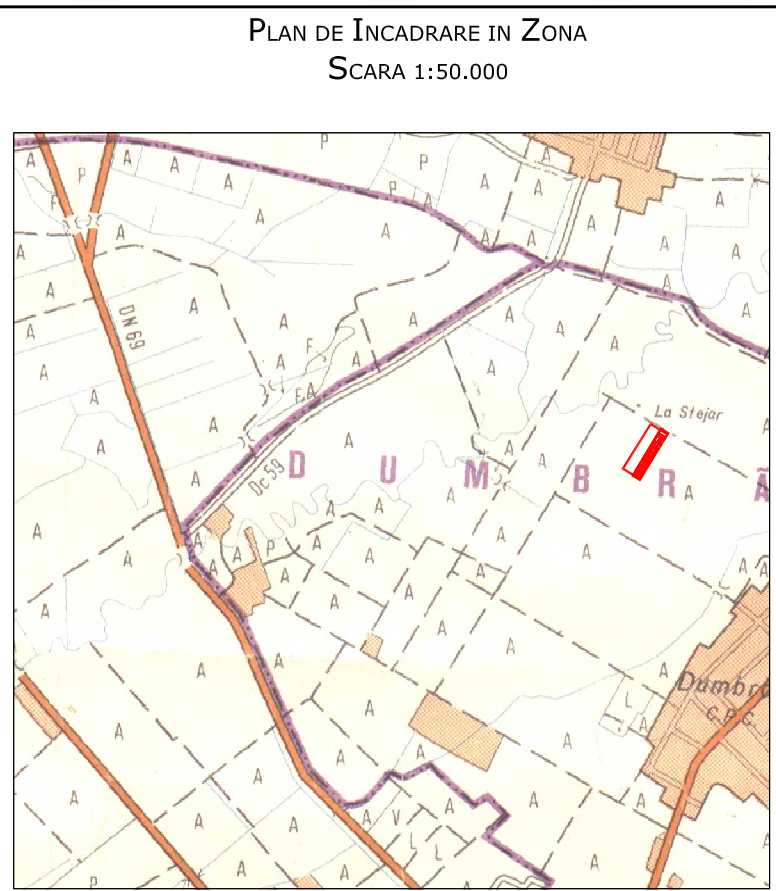
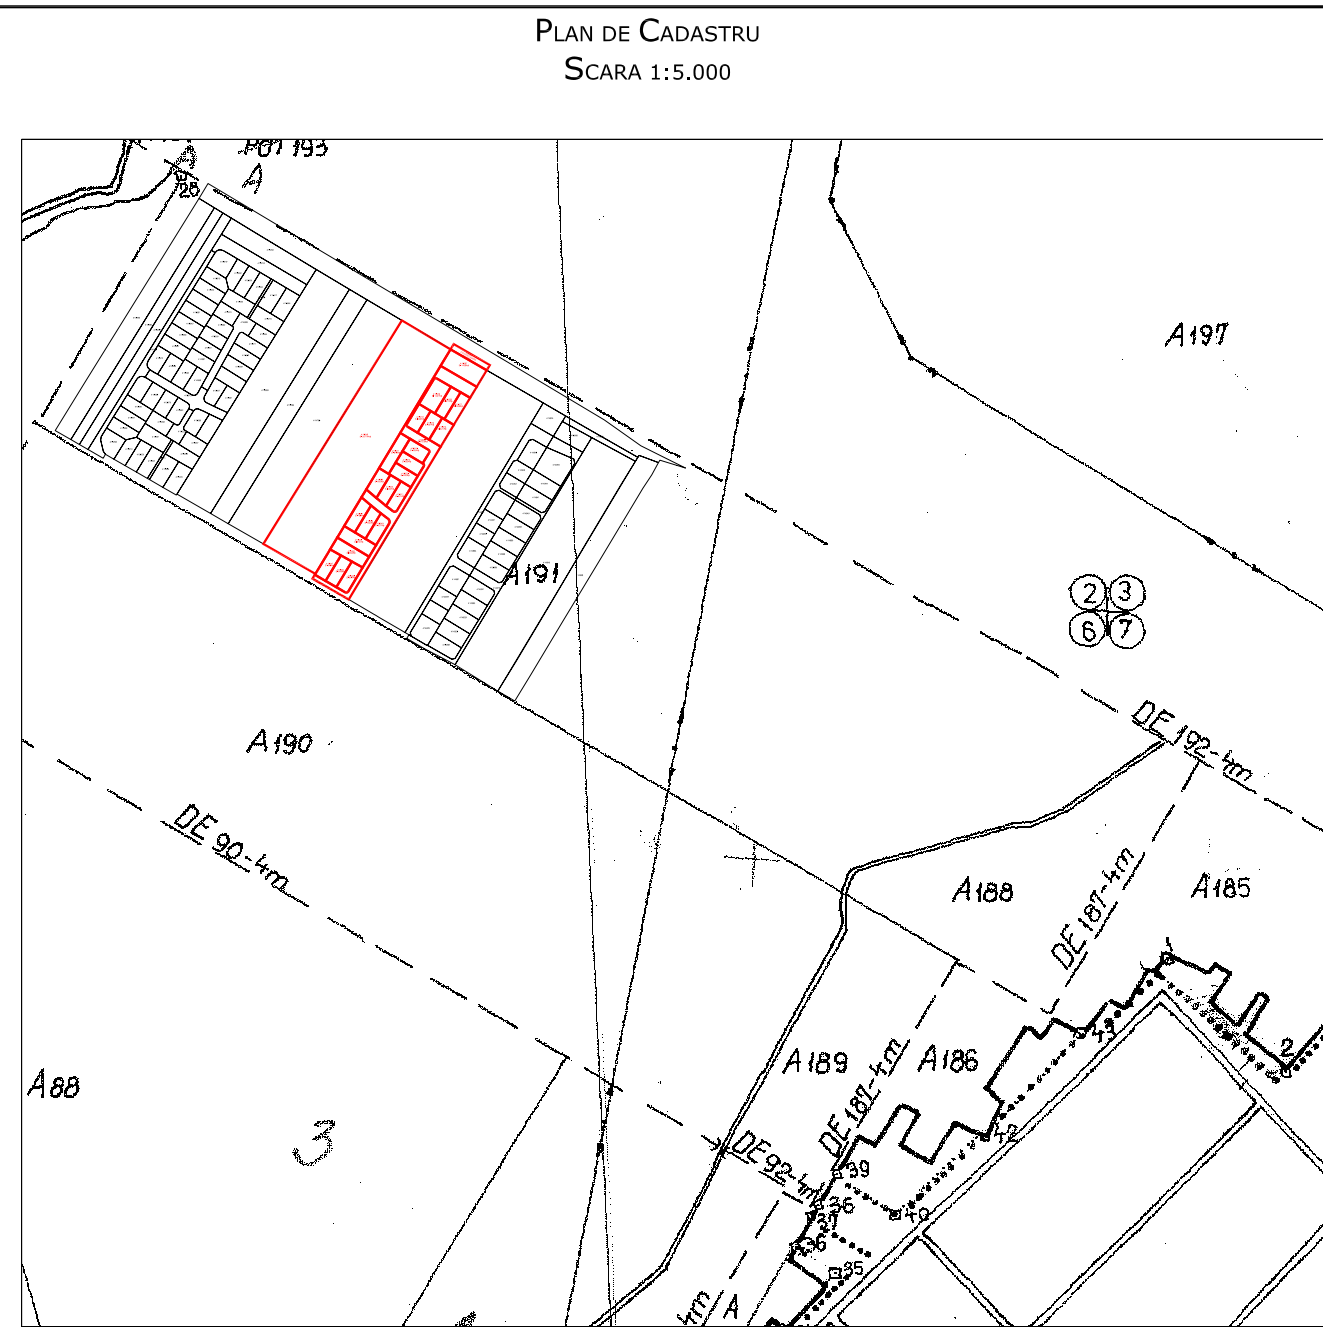


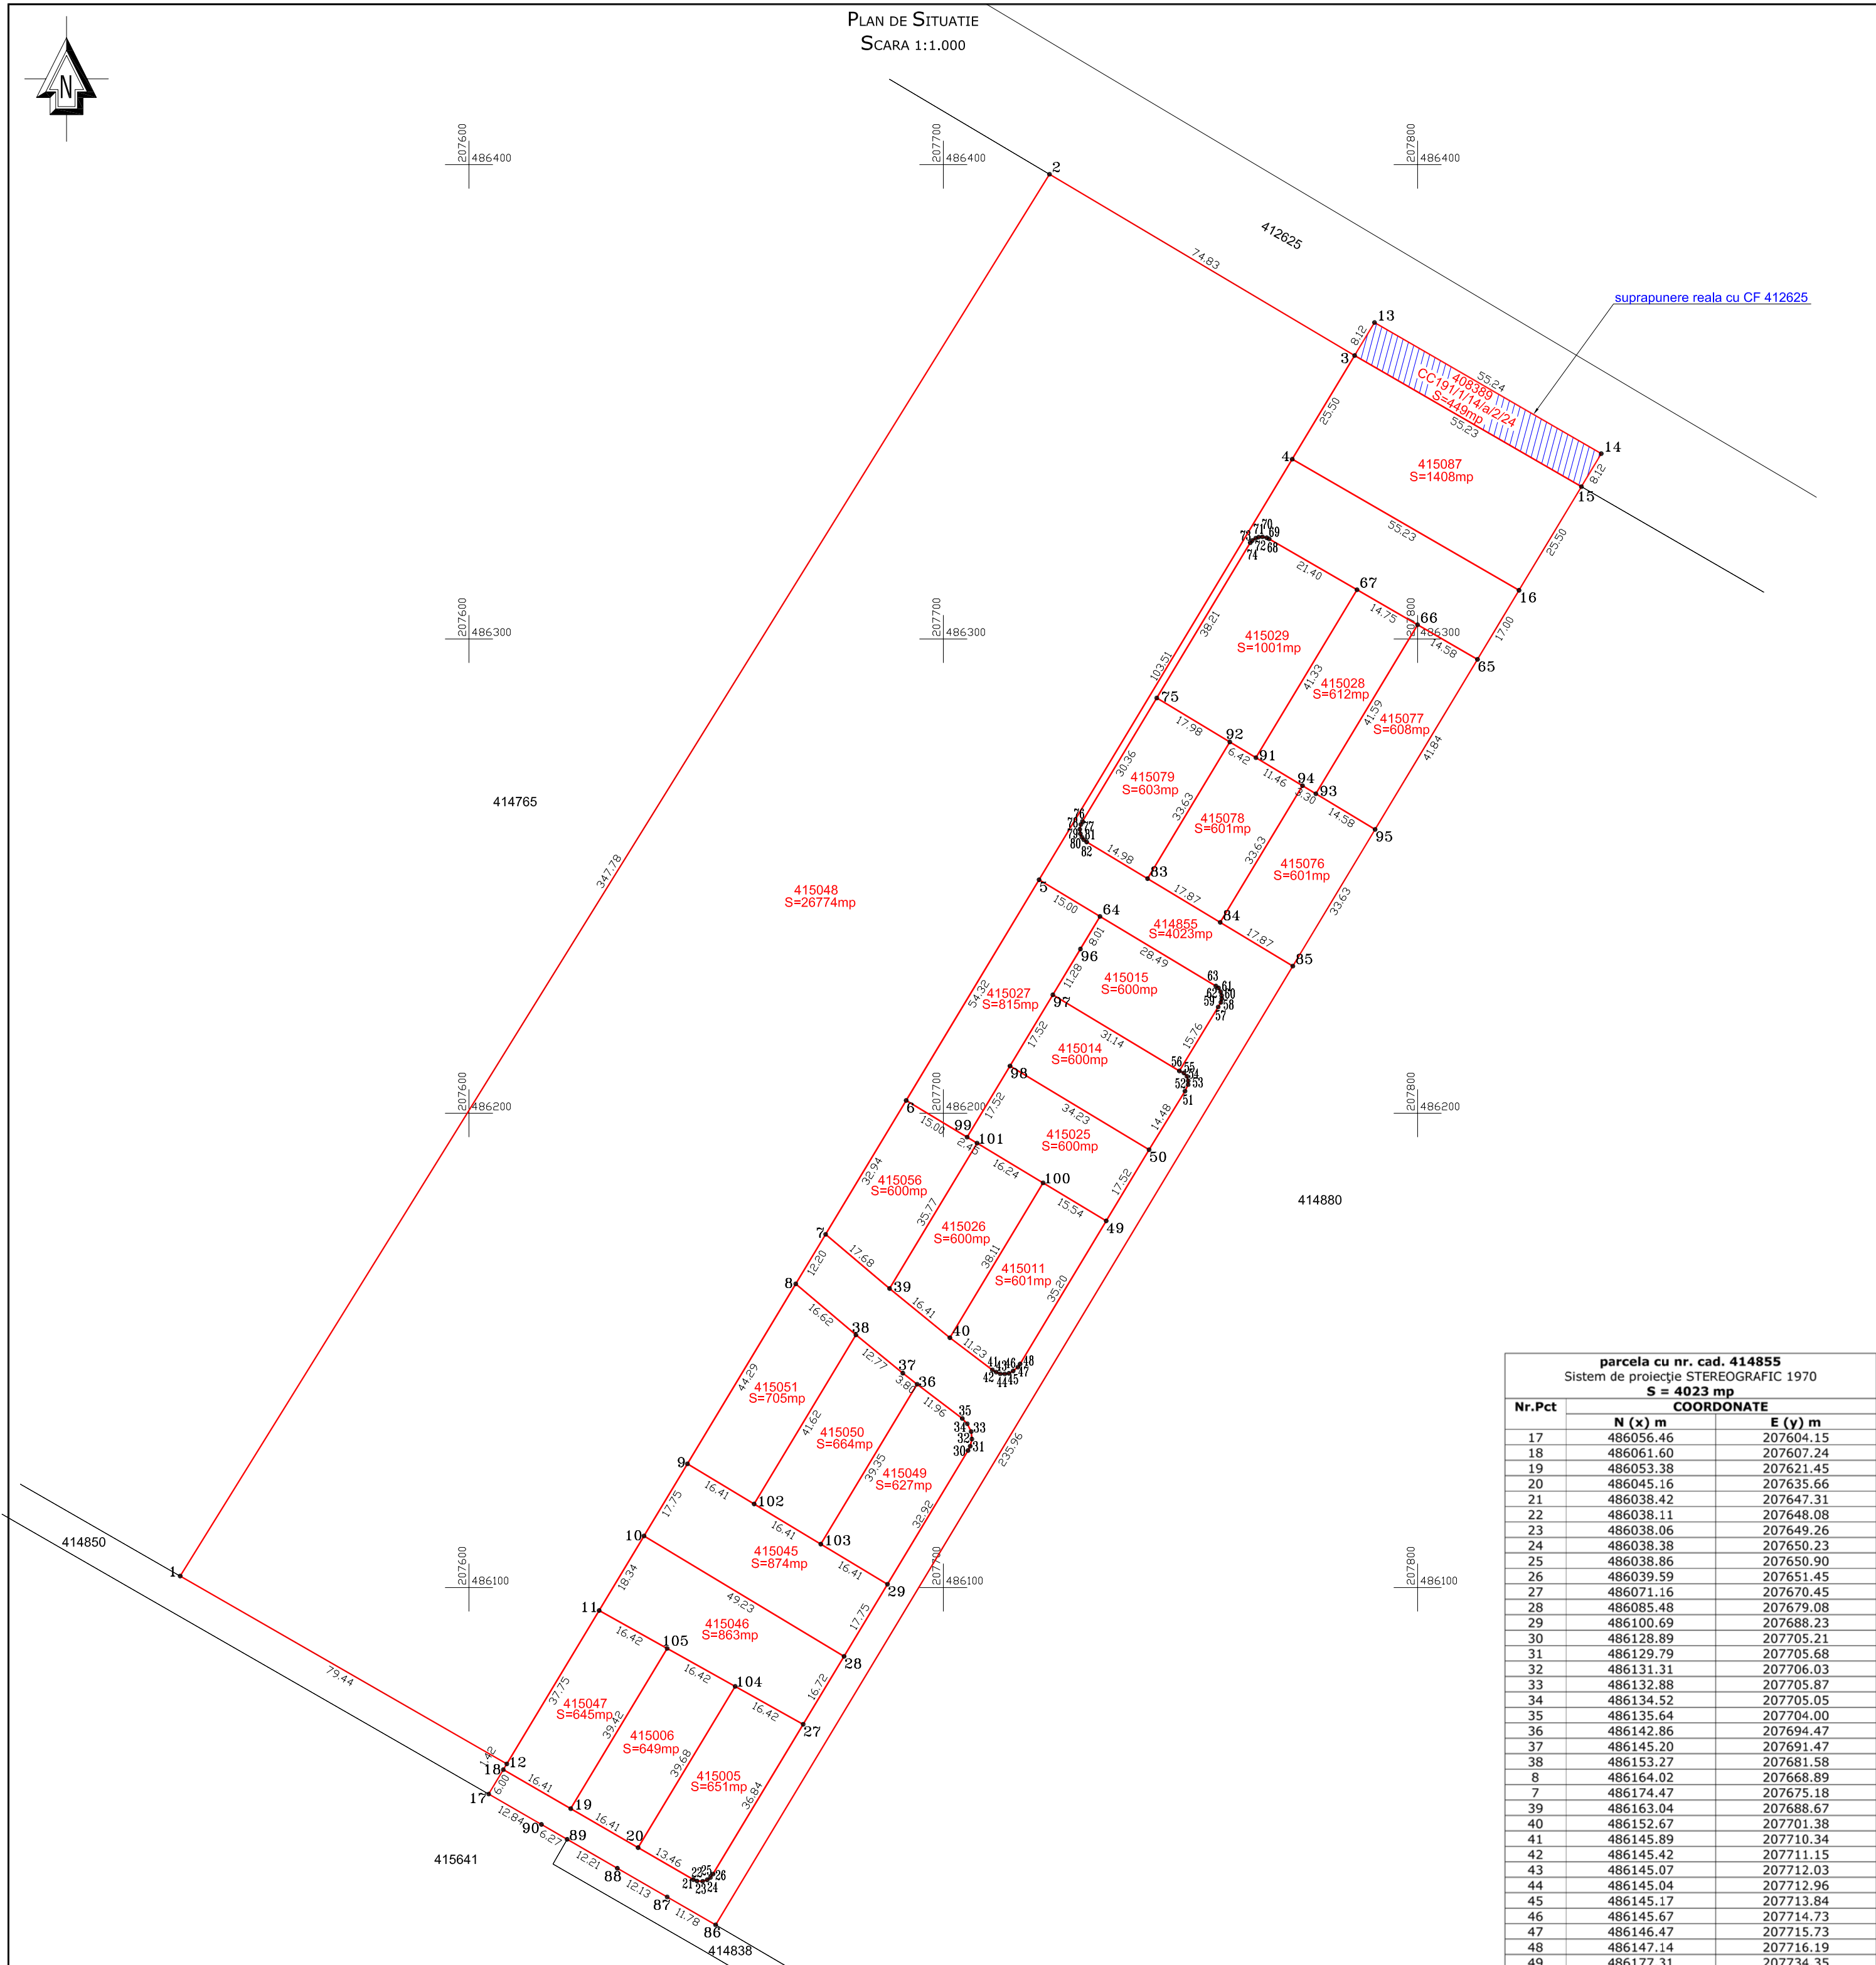

SITUAȚIA DIN CARTEA FUNCİARĂ

Nr. Crt.	Nr. CF	Nr. cadastral	Descriere imobil	Suprafata Ha	mp	Proprietar
A1	415048	415048	Arabil intravilan	2	6774	Intabulare, drept de PROPRIETATE, donatie cu scutire de raport, dobandit prin Convenție, cota actuala 2/10, cota initiala 2/10
A1	408389	CC191/1/14/a/2/24	Drum intravilan	0	0449	BURA TATIANA-GURBANESTI Intabulare, drept de PROPRIETATE, partaj, dobandit prin Convenție, cota actuala 8/10, cota initiala 8/10 BURA TATIANA-GURBANESTI Intabulare, drept de PROPRIETATE în rangul incheierii nr. 72769 din 03.04.2018, dobandit prin Lege, cota actuala 1/1, cota initiala 1/1 COMUNA DUMBRAVITA, domeniul privat Intabulare, drept de PROPRIETATE în rangul incheierii nr. 4615/2006, anterior cumparare cu nr. 43575/2005, dobandit prin Lege în Indiviziune, cota actuala 11429/2000, cota initiala 11429/2000 MARTIN TIRON FLORIN, si sotia MARTIN DOINA, bun comun Intabulare, drept de PROPRIETATE, dobandit prin Convenție, cota actuala 8571/40000, cota initiala 8571/40000 FODOR DAN-CRISTIAN, divortat, bun propriu Intabulare, drept de PROPRIETATE, dobandit prin Convenție, cota actuala 8571/40000, cota initiala 8571/40000 FODOR MIHAI, casatorit cu FODOR EMILIA, bun comun
A1	415087	415087	Arabil intravilan	0	1408	Intabulare, drept de PROPRIETATE, dobandit prin Convenție, cota actuala 8571/40000, cota initiala 8571/40000 FODOR DAN-CRISTIAN, divortat, bun propriu Intabulare, drept de PROPRIETATE, dobandit prin Convenție, cota actuala 8571/40000, cota initiala 8571/40000 FODOR MIHAI, casatorit cu FODOR EMILIA, bun comun
A1	414855	414855	Drum intravilan	0	4023	Intabulare, drept de PROPRIETATE în rangul incheierii nr. 72758 din 03.04.2018, dobandit prin Lege, cota actuala 1/1, cota initiala 1/1 COMUNA DUMBRAVITA, domeniul privat
A1	415029	415029	Curți constructii intravilan	0	1001	Intabulare, drept de PROPRIETATE, dobandit prin Convenție, cota actuala 1/1, cota initiala 1/1 SOCIETATEA J.V DEVELOPMENT SRL
A1	415028	415028	Curți constructii intravilan	0	0612	Intabulare, drept de PROPRIETATE, cumparare, dobandit prin Convenție, cota actuala 1/1, cota initiala 1/1 SOCIETATEA J.V DEVELOPMENT SRL
A1	415077	415077	Curți constructii intravilan	0	0608	Intabulare, drept de PROPRIETATE, cumparare, dobandit prin Convenție, cota actuala 1/1, cota initiala 1/1 SOCIETATEA J.V DEVELOPMENT SRL
A1	415076	415076	Curți constructii intravilan	0	0601	Intabulare, drept de PROPRIETATE, dobandit prin Convenție, cota actuala 1/1, cota initiala 1/1 LPFT 2009 SRL
A1	415078	415078	Curți constructii intravilan	0	0601	Intabulare, drept de PROPRIETATE, dobandit prin Convenție, cota actuala 1/1, cota initiala 1/1 S.C. IMMOBILIARE AZZURRA S.R.L.
A1	415079	415079	Curți constructii intravilan	0	0603	Intabulare, drept de PROPRIETATE, dobandit prin Convenție, cota actuala 1/1, cota initiala 1/1 S.C. IMMOBILIARE AZZURRA S.R.L.
A1	415027	415027	Curți constructii intravilan	0	0815	Intabulare, drept de PROPRIETATE, dobandit prin Convenție, cota actuala 1/1, cota initiala 1/1 SOCIETATEA IMMOBILIARE AZZURRA S.R.L.
A1	415015	415015	Curți constructii intravilan	0	0600	Intabulare, drept de PROPRIETATE, cumparare, dobandit prin Convenție, cota actuala 1/1, cota initiala 1/1 S.C. IMMOBILIARE AZZURRA S.R.L.
A1	415014	415014	Curți constructii intravilan	0	0600	Intabulare, drept de PROPRIETATE, dobandit prin Convenție, cota actuala 1/1, cota initiala 1/1 SOCIETATEA IMMOBILIARE AZZURRA S.R.L.
A1	415025	415025	Curți constructii intravilan	0	0600	Intabulare, drept de PROPRIETATE, cumparare, dobandit prin Convenție, cota actuala 1/1, cota initiala 1/1 S.C. IMMOBILIARE AZZURRA S.R.L.
A1	415011	415011	Curți constructii intravilan	0	0601	Intabulare, drept de PROPRIETATE, dobandit prin Convenție, cota actuala 1/1, cota initiala 1/1 LPFT 2009 SRL
A1	415026	415026	Curți constructii intravilan	0	0600	Intabulare, drept de PROPRIETATE, dobandit prin Convenție, cota actuala 1/1, cota initiala 1/1 SOCIETATEA LPFT 2009 SRL
A1	415056	415056	Curți constructii intravilan	0	0600	Intabulare, drept de PROPRIETATE, cumparare, dobandit prin Convenție, cota actuala 1/1, cota initiala 1/1 LPFT 2009 SRL
A1	415051	415051	Curți constructii intravilan	0	0705	Intabulare, drept de PROPRIETATE, dobandit prin Convenție, cota actuala 1/1, cota initiala 1/1 SOCIETATEA J.V DEVELOPMENT SRL
A1	415050	415050	Curți constructii intravilan	0	0664	Intabulare, drept de PROPRIETATE, dobandit prin Convenție, cota actuala 1/1, cota initiala 1/1 J.V DEVELOPMENT SRL
A1	415049	415049	Curți constructii intravilan	0	0627	Intabulare, drept de PROPRIETATE, cumparare, dobandit prin Convenție, cota actuala 1/1, cota initiala 1/1 J.V DEVELOPMENT SRL
A1	415045	415045	Curți constructii intravilan	0	0874	Intabulare, drept de PROPRIETATE, dobandit prin Convenție, cota actuala 1/1, cota initiala 1/1 J.V DEVELOPMENT SRL
A1	415046	415046	Curți constructii intravilan	0	0863	Intabulare, drept de PROPRIETATE, dobandit prin Convenție, cota actuala 1/1, cota initiala 1/1 J.V DEVELOPMENT SRL
A1	415047	415047	Curți constructii intravilan	0	0645	Intabulare, drept de PROPRIETATE, cumparare, dobandit prin Convenție, cota actuala 1/1, cota initiala 1/1 J.V DEVELOPMENT SRL
A1	415006	415006	Curți constructii intravilan	0	0649	Intabulare, drept de PROPRIETATE, dobandit prin Convenție, cota actuala 1/1, cota initiala 1/1 J.V DEVELOPMENT SRL
A1	415005	415005	Curți constructii intravilan	0	0651	Intabulare, drept de PROPRIETATE, cumparare, dobandit prin Convenție, cota actuala 1/1, cota initiala 1/1 J.V DEVELOPMENT SRL
TOTAL				4	6774	

parcela cu nr. cad. 415048		
Sistem de proiectie STEREOGRAFIC 1970		
S = 2674 mp		
Nr.Pct	N (x) m	E (y) m
1	486102.41	207539.11
2	486397.99	207722.39
3	486359.76	207786.72
4	486337.91	207773.57
5	486249.23	207720.19
6	486202.69	207692.17
7	486174.47	207675.18
8	486164.02	207668.89
9	486126.08	207646.05
10	486110.87	207636.90
11	486095.15	207627.44
12	486062.81	207607.97

parcela cu nr. cad. 415087		
Sistem de proiectie STEREOGRAFIC 1970		
S = 1408 mp		
Nr.Pct	N (x) m	E (y) m
4	486337.91	207773.57
3	486359.76	207786.72
15	486332.11	207834.54
16	486310.27	207821.38

parcela cu nr. cad. 415029		
Sistem de proiectie STEREOGRAFIC 1970		
S = 1001 mp		
Nr.Pct	N (x) m	E (y) m
75	486287.56	207745.00
74	486320.29	207764.71
73	486320.76	207765.13
72	486321.24	207765.86
71	486321.47	207766.49
70	486321.53	207767.29
69	486321.34	207768.19
68	486321.09	207768.69
67	486310.38	207784.22
91	486274.97	207765.91
92	486278.28	207760.41

parcela cu nr. cad. CC191/1/14/a/2/24		
Sistem de proiectie STEREOGRAFIC 1970		
S = 449 mp		
Nr.Pct	N (x) m	E (y) m
3	486359.76	207786.72
13	486366.72	207790.91
14	486339.07	207838.73
15	486332.11	207834.54

parcela cu nr. cad. 415028		
Sistem de proiectie STEREOGRAFIC 1970		
S = 612 mp		
Nr.Pct	N (x) m	E (y) m
91	486274.97	207765.91
92	486310.38	207787.22
93	486267.36	207778.55
94	486269.07	207775.72

parcela cu nr. cad. 415077		
Sistem de proiectie STEREOGRAFIC 1970		
S = 608 mp		
Nr.Pct	N (x) m	E (y) m
93	486267.36	207778.55
66	486303.00	207799.99
65	486295.70	207812.62
95	486259.85	207791.04

parcela cu nr. cad. 415076		
Sistem de proiectie STEREOGRAFIC 1970		
S = 601 mp		
Nr.Pct	N (x) m	E (y) m
84	486240.25	207738.38
94	486269.07	207775.72
93	486267.36	207778.55
95	486259.85	207791.04
85	486231.03	207733.69

parcela cu nr. cad. 415078		
Sistem de proiectie STEREOGRAFIC 1970		
S = 601 mp		
Nr.Pct	N (x) m	E (y) m
83	486249.47	207743.06
92	486278.28	207760.41
91	486274.97	207765.91
94	486269.07	207775.72
84	486240.25	207738.38

parcela cu nr. cad. 415079		
Sistem de proiectie STEREOGRAFIC 1970		
S = 603 mp		
Nr.Pct	N (x) m	E (y) m
78	486259.97	207728.78
77	486260.88	207728.99
76	486261.54	207729.35
75	486287.56	207745.00
92	486278.28	207760.41
83	486249.47	207743.06
82	486257.19	207730.23
81	486257.68	207729.62
80	486258.20	207729.21
79	486258.94	207728.89

parcela cu nr. cad. 415027		
Sistem de proiectie STEREOGRAFIC 1970		
S = 815 mp		
Nr.Pct	N (x) m	E (y) m
6	486202.69	207692.17
5	486249.23	207720.19
64	486241.49	207733.04
96	486234.64	207728.91
97	486224.98	207723.09
98	486209.97	207714.06
99	486194.96	207705.02

parcela cu nr. cad. 415015		
Sistem de proiectie STEREOGRAFIC 1970		
S = 600 mp		
Nr.Pct	N (x) m	E (y) m
97	486224.98	207723.09
96	486234.64	207728.91
64	486241.49	207733.04
63	486226.82	207757.46
62	486226.43	207758.03
61	486225.62	207758.48
60	486224.84	207758.68
59	486224.15	207758.72
58	486223.39	207758.53
57	486222.39	207757.95
56	486208.92	207749.77

parcela cu nr. cad. 415014		
Sistem de proiectie STEREOGRAFIC 1970		
S = 600 mp		
Nr.Pct	N (x) m	E (y) m
98	486209.97	207714.06
97	486224.98	207723.09
96	486208.92	207749.77
55	486208.50	207750.72
54	486207.78	207751.37
53	486206.85	207751.63
52	486206.04	207751.61
51	486204.66	207750.95
50	486192.31	207743.38

parcela cu nr. cad. 415025		
Sistem de proiectie STEREOGRAFIC 1970		
S = 600 mp		
Nr.Pct	N (x) m	E (y) m
99	486194.96	207705.02
98	486209.97	207714.06
50	486192.31	207743.38
49	486177.31	207734.35
100	486185.32	207721.04
101	486193.69	207707.12

parcela cu nr. cad. 415011		
Sistem de proiectie STEREOGRAFIC 1970		
S = 601 mp		
Nr.Pct	N (x) m	E (y) m
40	486152.67	207701.38
100	486185.32	207721.04
49	486177.31	207734.35
48	486147.14	207716.19
47	486146.47	207715.73
46	486145.67	207714.73
45	486145.17	207713.84
44	486145.04	207712.96
43	486145.07	207712.03
42	486145.42	207711.15
41	486145.89	207710.34

parcela cu nr. cad. 415026		
Sistem de proiectie STEREOGRAFIC 1970		
S = 600 mp		
Nr.Pct	N (x) m	E (y) m
39	486163.04	207688.67
101	486193.69	207707.12
100	486185.32	207721.04
40	486152.67	207701.38

parcela cu nr. cad. 415056		
Sistem de proiectie STEREOGRAFIC 1970		
S = 600 mp		
Nr.Pct	N (x) m	E (y) m
7	486174.47	207675.18
6	486202.69	207692.17
99	486194.96	207705.02
101	486193.69	207707.12
39	486163.04	207688.67

parcela cu nr. cad. 415051		
Sistem de proiectie STEREOGRAFIC 1970		
S = 705 mp		
Nr.Pct	N (x) m	E (y) m
9	486125.08	207646.05
8	486164.02	207668.89
38	486153.27	207681.58
102	486117.61	207660.11

parcela cu nr. cad. 415050		
Sistem de proiectie STEREOGRAFIC 1970		
S = 664 mp		
Nr.Pct	N (x) m	E (y) m
102	486117.61	207660.11
38	486153.27	207681.58
37	486145.20	207691.47
36	486142.86	207694.47
103	486109.15	207674.17

parcela cu nr. cad. 415049		
Sistem de proiectie STEREOGRAFIC 1970		
S = 627 mp		
Nr.Pct	COORDONATE	
	N (x) m	E (y) m
103	486109.15	207674.17
36	486142.86	207694.47
35	486135.64	207704.00
34	486134.52	207705.05
33	486132.88	207705.87
42	486131.31	207706.03
30	486129.79	207705.68
30	486128.89	207705.21
29	486100.69	207688.23