

Primăria Comunei Dumbravita,
Departament Urbanism
Data anunțului: 22.12.2025

CONSULTARE ASUPRA PROPUNERILOR PRELIMINARE PLAN URBANISTIC DE DETALIU

Denumire:

**P.U.D. CONSTRUIRE HALA
DEPOZITARE SI SPALATORIE
AUTO SELF SERVICE**

Amplasament:


**Comuna Dumbravita
CF 416079 Dumbravita**

Elaborator:

**S.C. STUDIO UNU de
ARHITECTURA S.R.L.**

Initiator:

INSTAL V-RAD S.R.L.

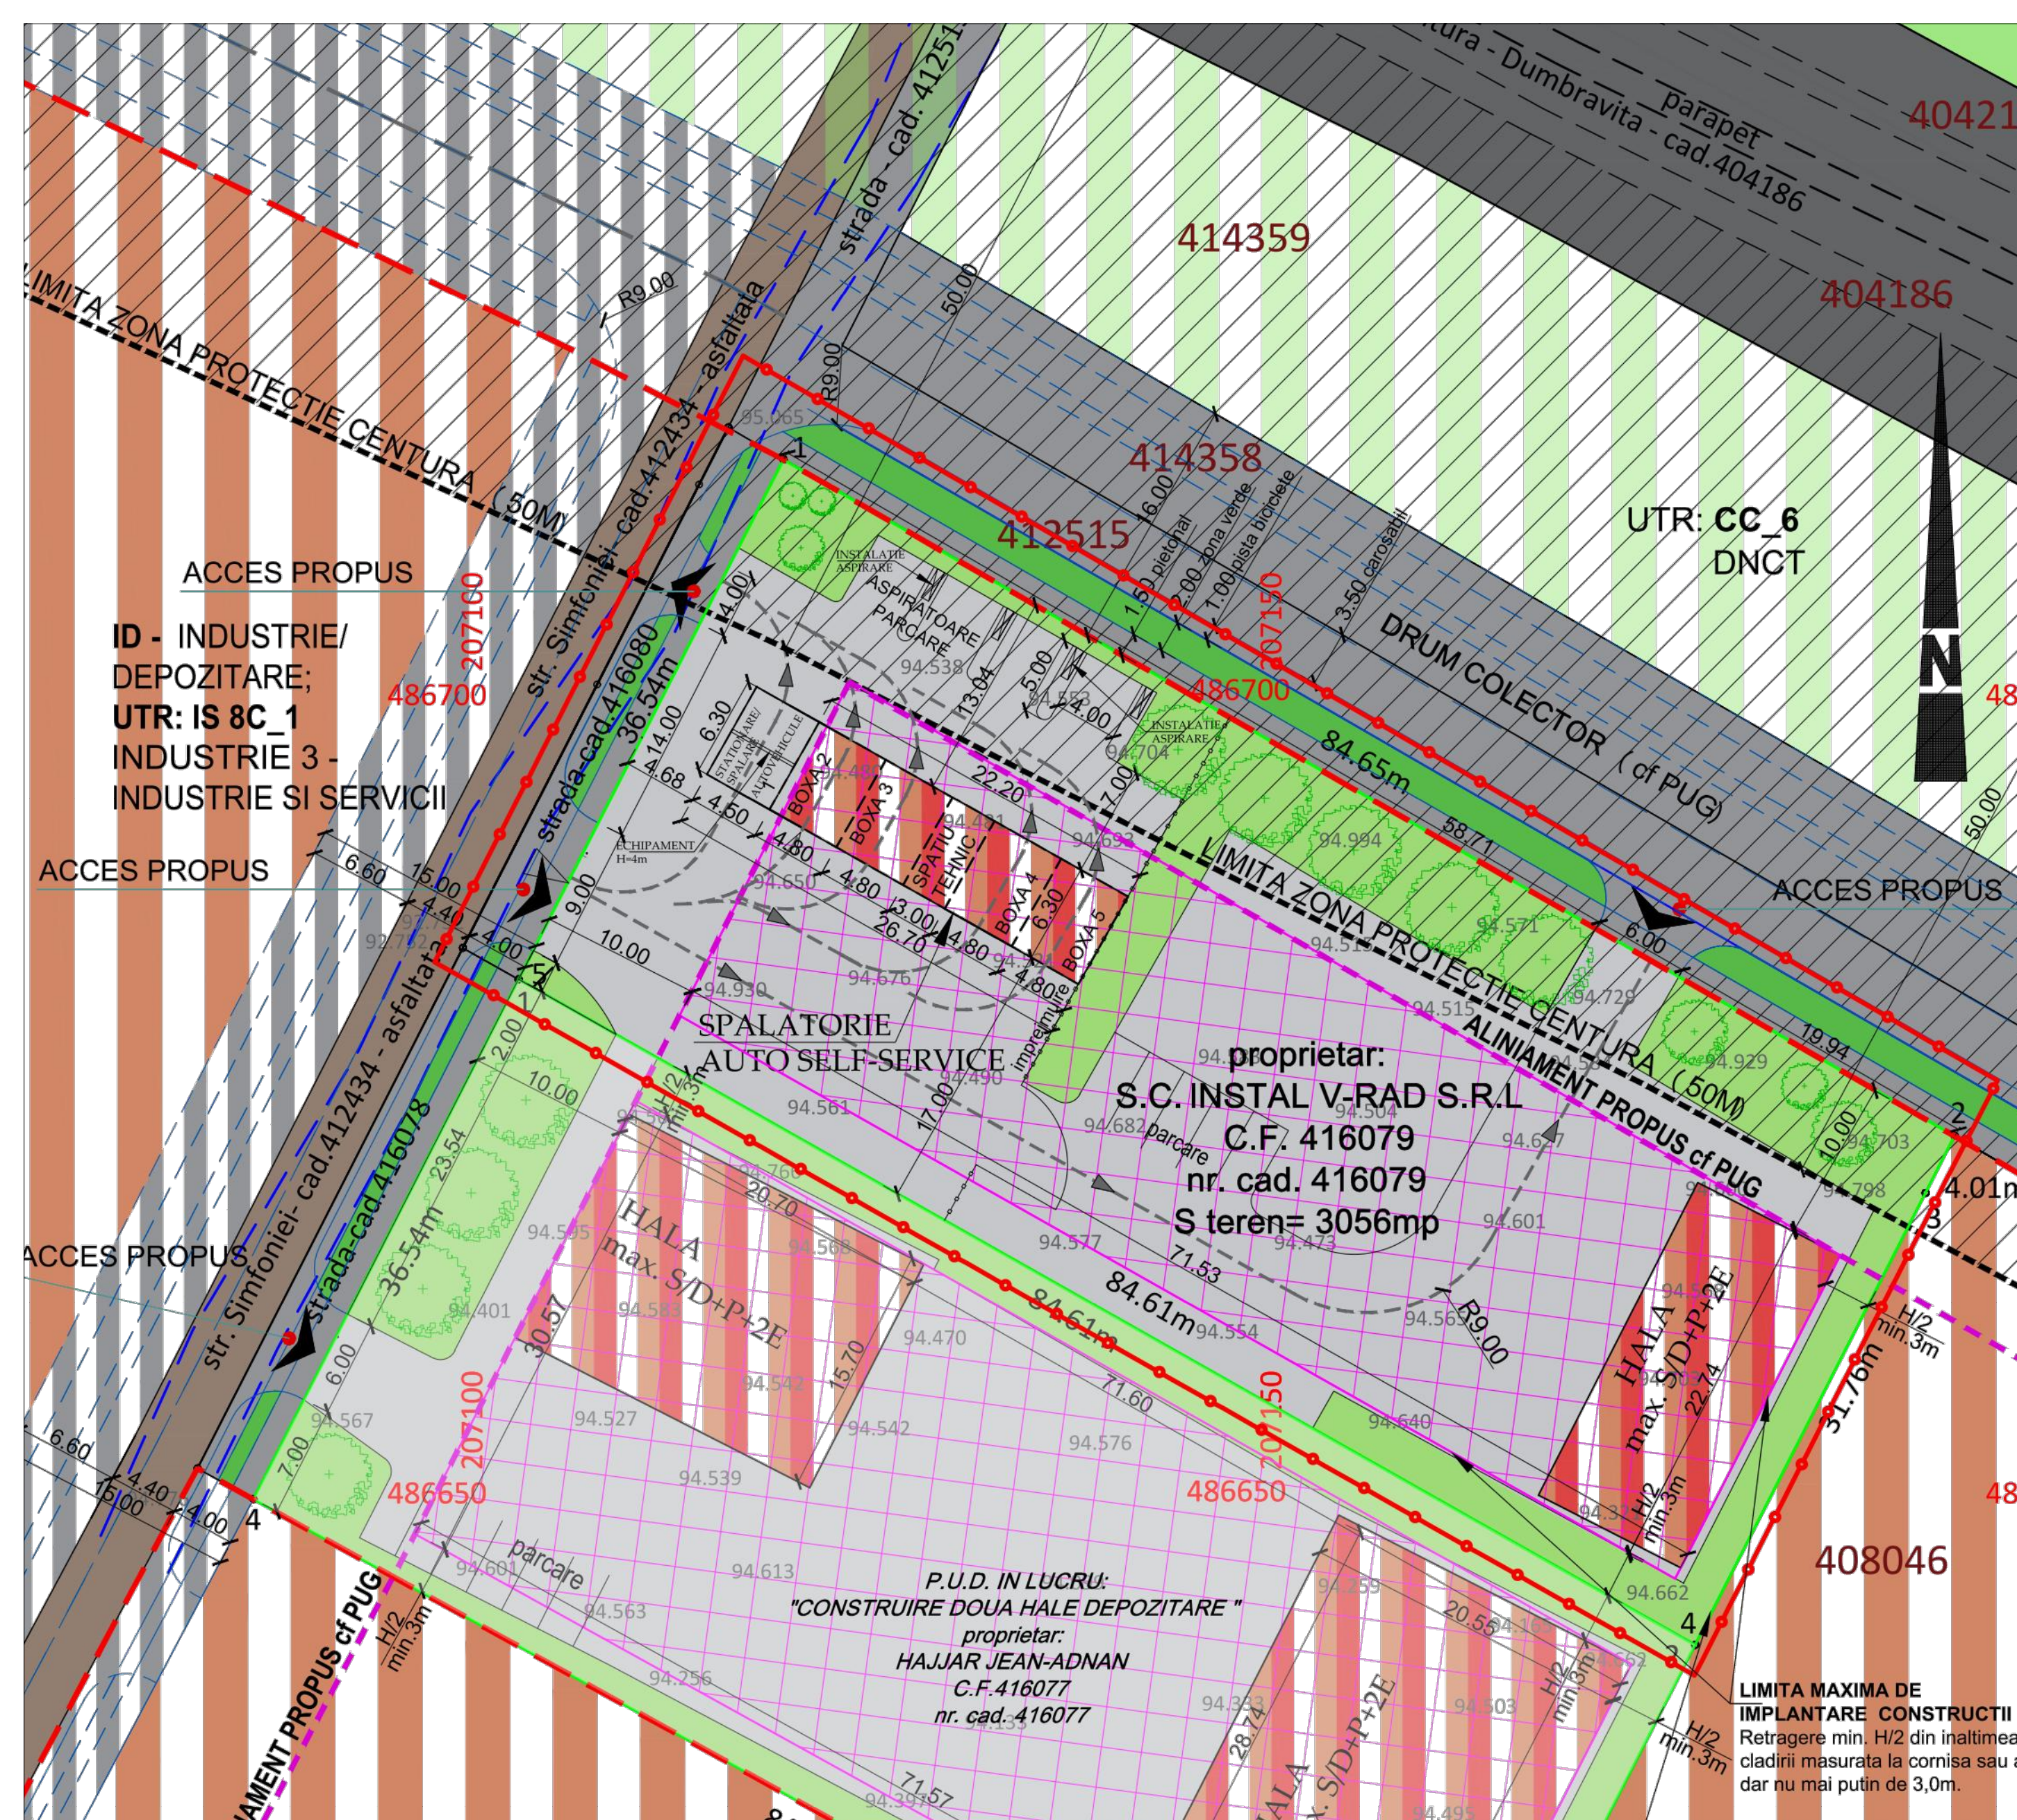

PUBLICUL ESTE INVITAT SĂ TRANSMITĂ OBSERVAȚII

Asupra documentelor expuse pe site-ul Primăriei Comunei Dumbravita
www.primaria-dumbravita.ro in sectiunea Primaria / Urbanism / Planuri
Urbanistice de Detaliu si disponibile la sediul Primăria Comunei Dumbravita
in perioada: 22.12.2025-16.01.2026

PUBLICUL ESTE INVITAT SA PARTICIPE LA

Consultarea documentatiei pe site-ul Primăriei Comunei Dumbravita
www.primaria-dumbravita.ro in sectiunea Planuri Urbanistice / Planuri
urbanistice supuse informarii si consultarii publicului sau la sediul Primăriei
Comunei Dumbravita , in perioada:

Raspunsul la observațiile transmise va fi expediat prin posta sau pe e-mail
(la cerere) si poate fi consultat pe site-ul Primăriei Comunei Dumbravita in
sectiunea Planuri Urbanistice / Planuri urbanistice supuse informarii si
consultarii publicului.

Persoana responsabila cu informarea si consultare publicului: Biroul
Avizare PUD/PUZ, Institutia Arhitectului Sef - Primaria Comunei
Dumbravita cu sediul: str. Petofi Sandor, nr. 31, jud Timis, 307160; e-mail:
contact@primaria-dumbravita.ro