


Comuna Dumbravita, Compartiment Urbanism si Planificare Teritoriala

Data anuntului: 22.12.2025

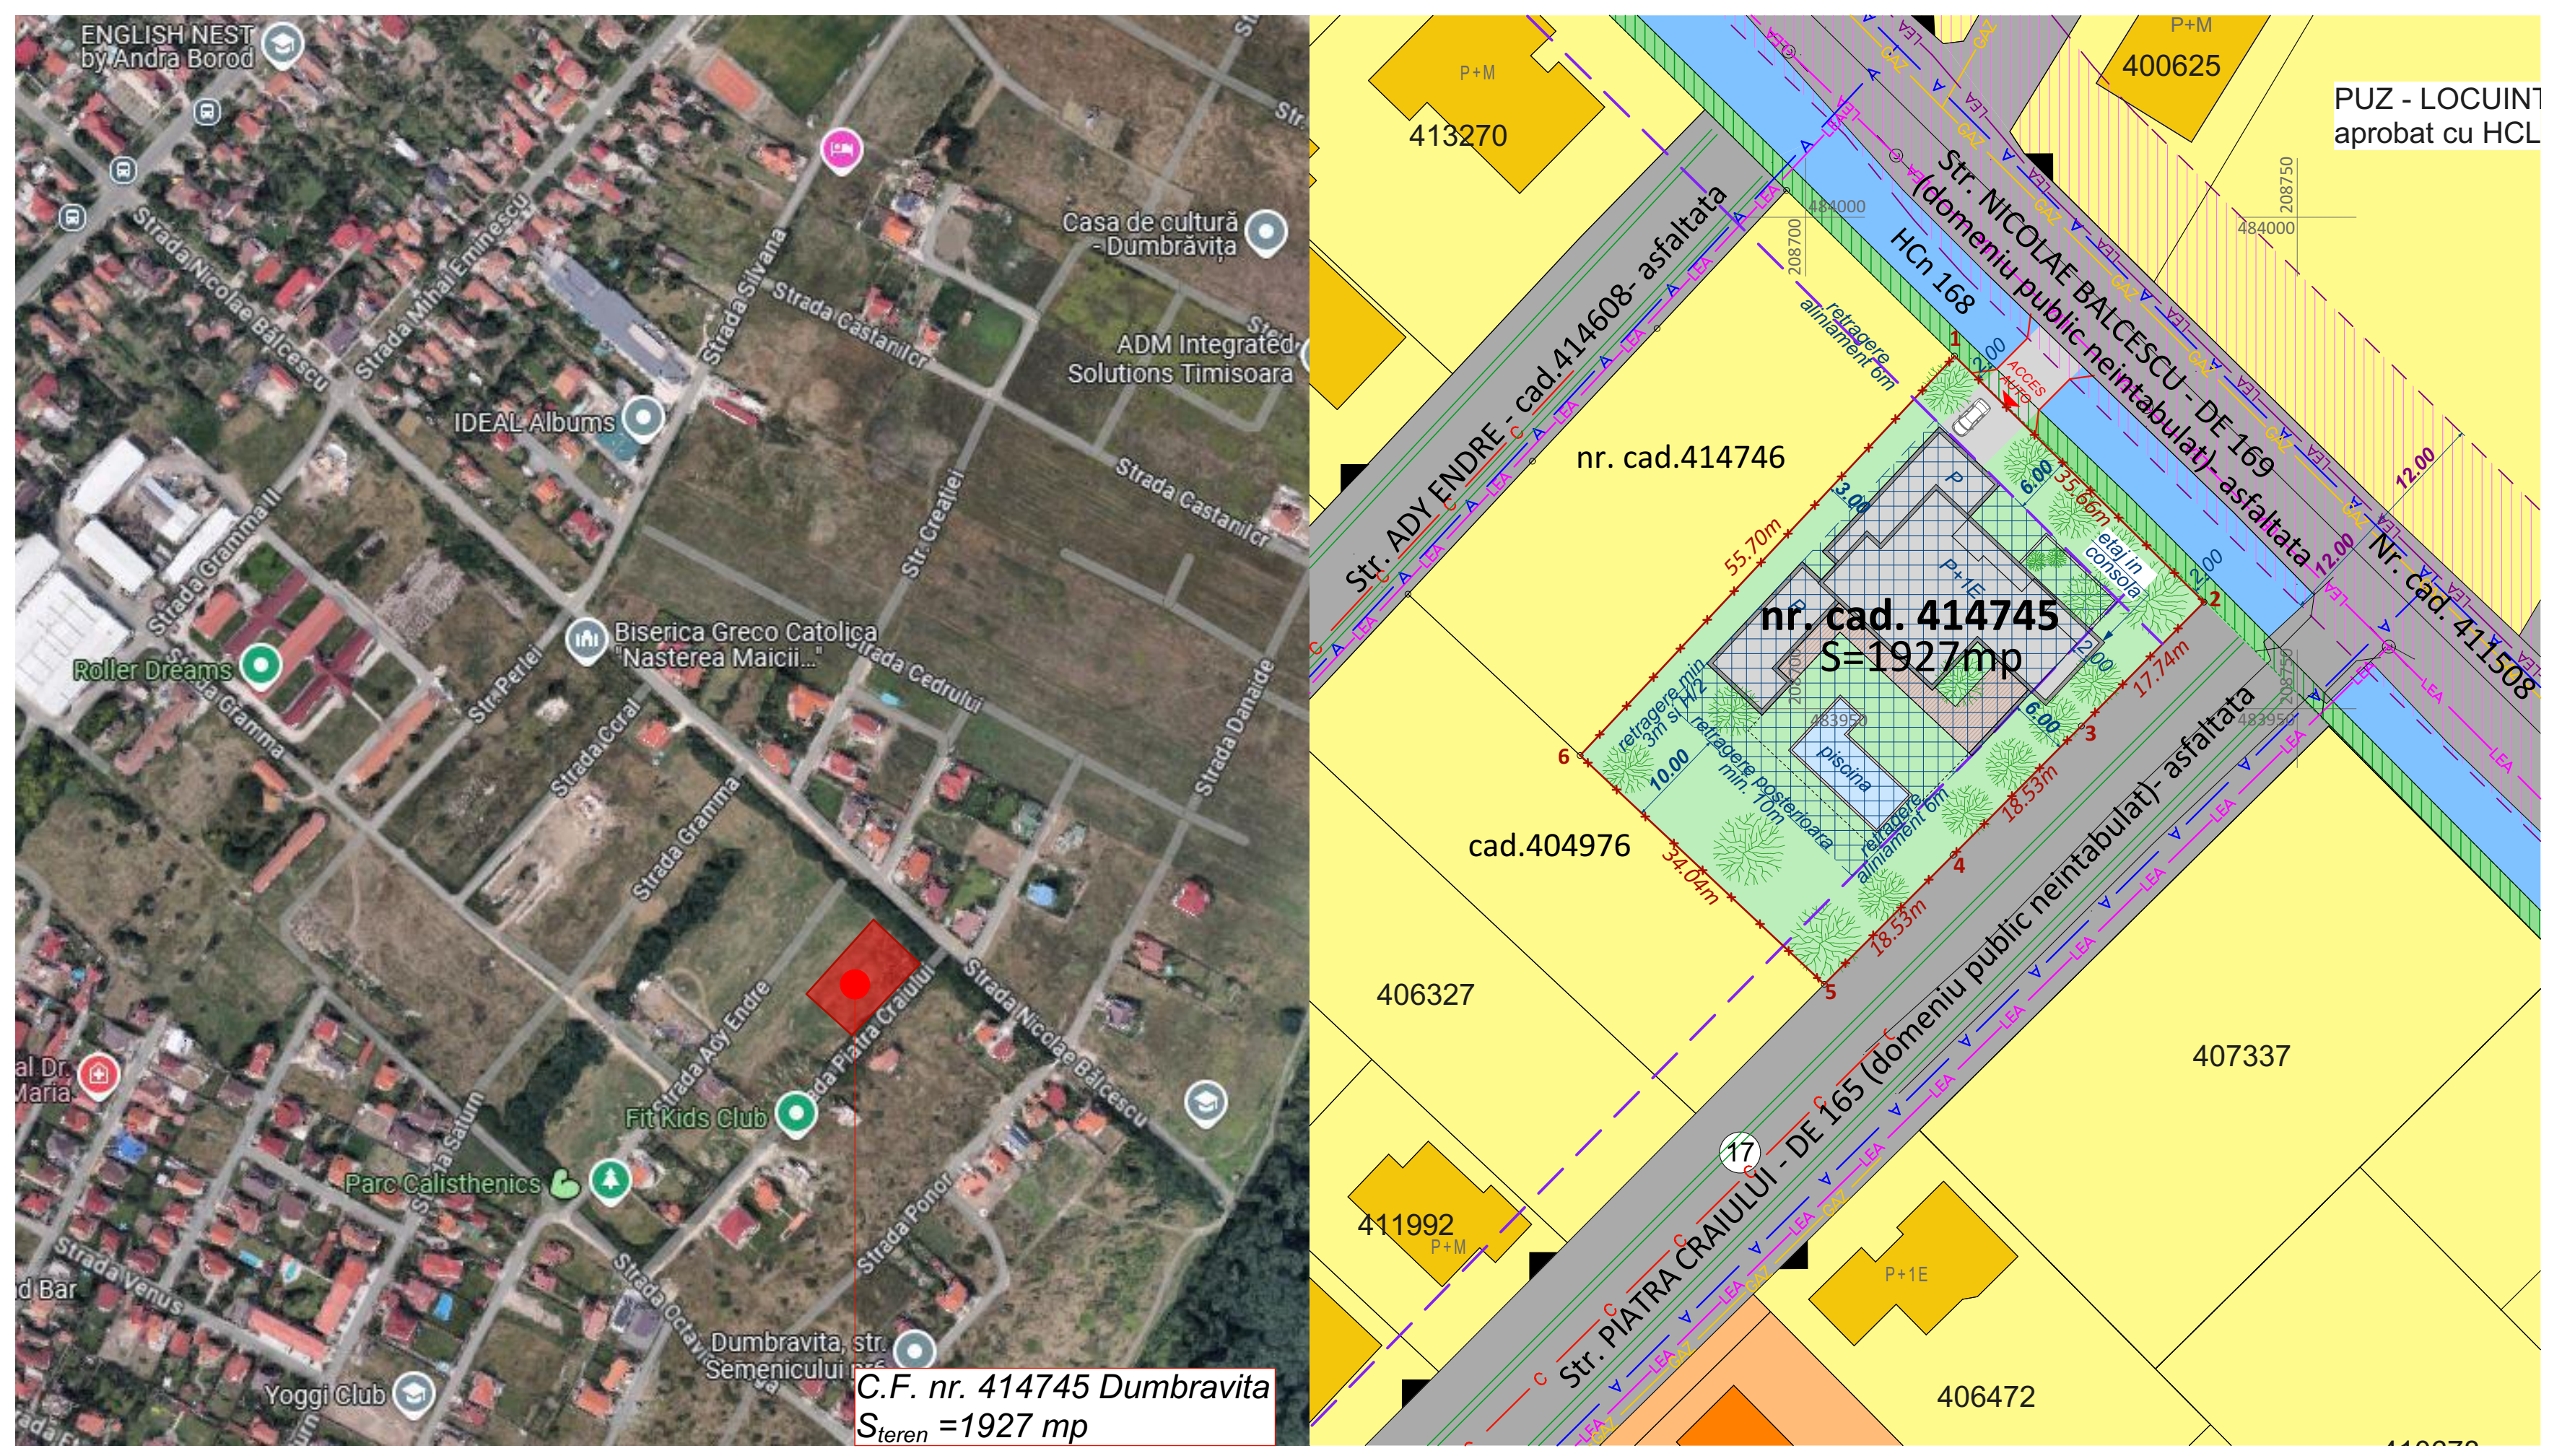

INTENTIE DE ELABORARE PLAN URBANISTIC DE DETALIU

Argumentare: CONSTRUIRE LOCUINTA UNIFAMILIALA IN REGIM DE INALTIME P+1E CU GARAJ, PISCINA, ACCES AUTO SI IMPREJMUIRE TEREN

Amplasament: com. Dumbravita, jud. Timis, CF. nr. 414745 Dumbravita

Initiator: HLIHOR ADRIAN si sotia HLIHOR DIANA-MIHAELA

Elaborator: S.C. ARHIBIOTIC TM S.R.L.

PUBLICUL ESTE INVITAT SA TRANSMITA OBSERVATII SI PROPUNERI
privind intentia de elaborare a PLANULUI URBANISTIC DE DETALIU
in perioada: **22.12.2025 - 16.01.2026**

Persoana responsabila cu informarea si consultarea publicului:

**Biroul Avizare PUD/PUZ, Institutia Arhitectului Sef – Primaria comunei
Dumbravita cu sediul str. Petofi Sandor Nr. 31, jud. Timis, 307160,
email: contact@primariadumbravita.ro**

Observatiile sunt necesare in vederea stabilirii cerintelor de elaborare PUD.

**Raspunsul la observatiile transmise va fi expediat prin posta sau pe e-mail
(la cerere) si poate fi consultat pe site-ul Primăriei comunei Dumbravita in
sectiunea Planuri Urbanistice / Planuri urbanistice supuse informarii si
consultarii publicului.**

Etapele preconizate pentru consultarea publicului pana la aprobarea planului:

- Etapa I - etapa pregatitoare P.U.D.
- Etapa II - etapa aprobarii P.U.D.