


Comuna Dumbravita, Directia de Urbanism

Data anuntului: 06.04.2026

INTENTIE DE ELABORARE PLAN URBANISTIC ZONAL

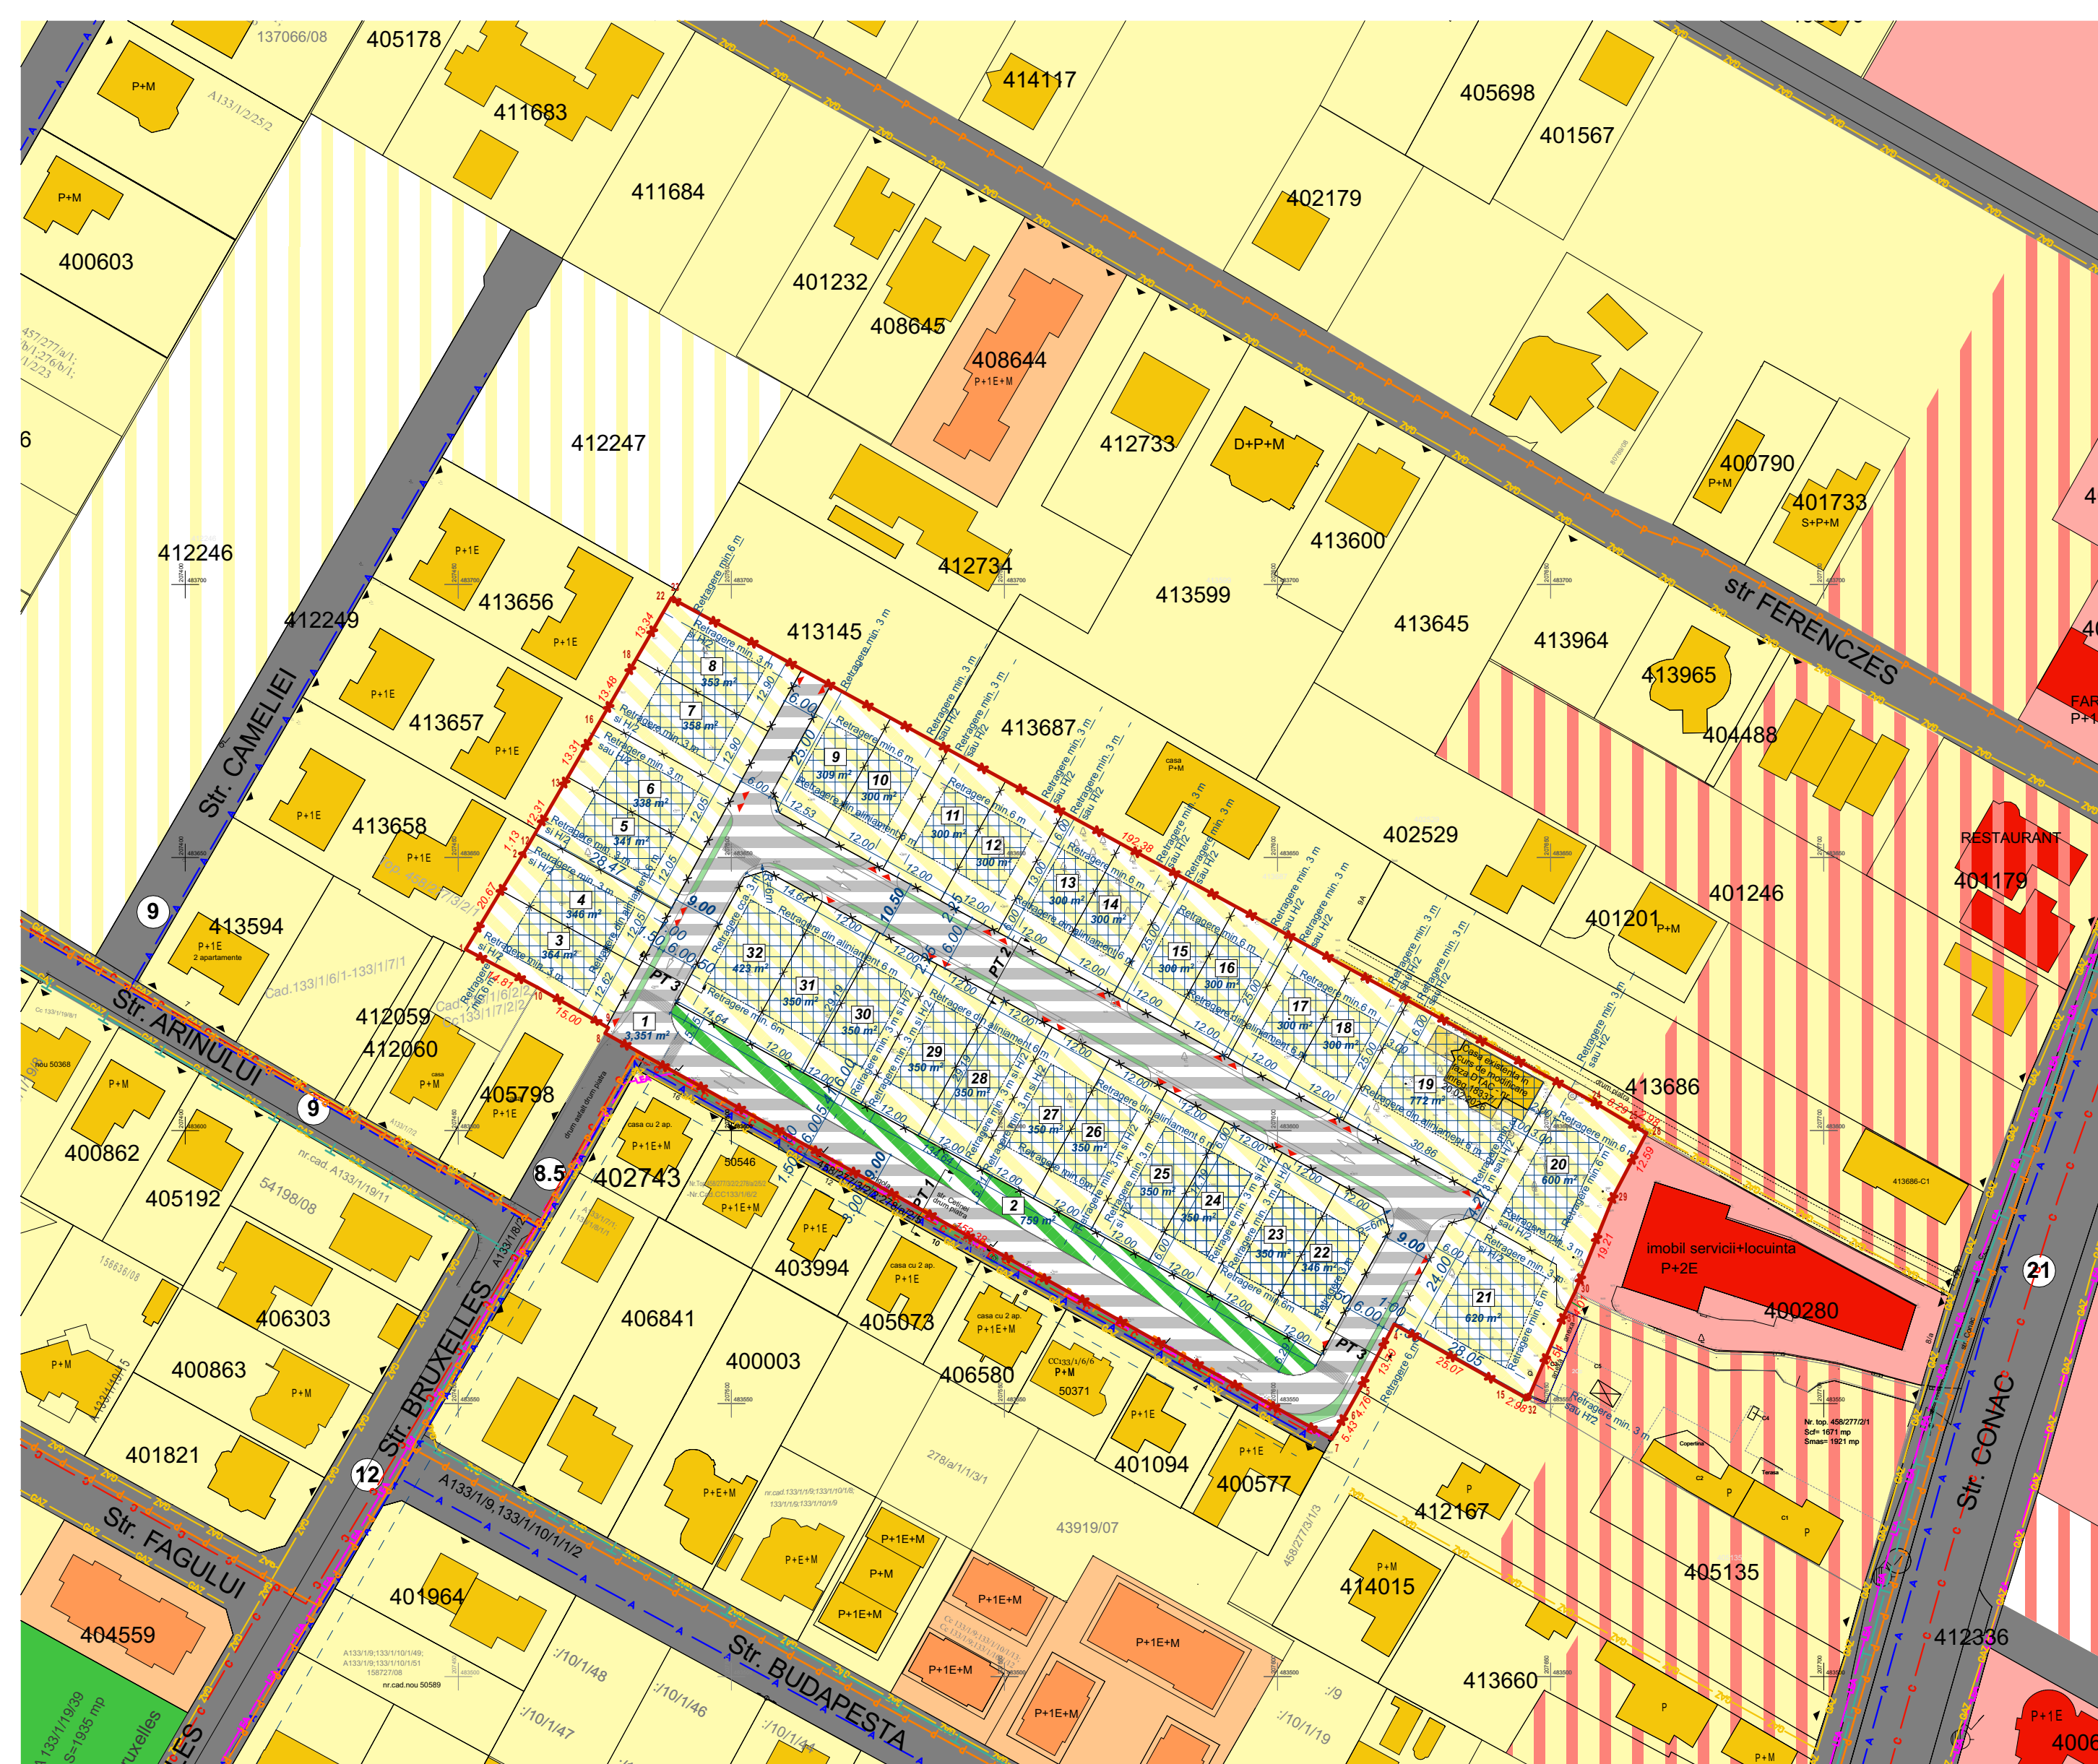

DEZVOLTARE ZONA REZIDENTIALA

ARGUMENTARE

Studiu de oportunitate: P.U.Z. - DEZVOLTARE ZONA REZIDENTIALA

Amplasament: str. Cetinei F.N., com. Dumbravita, jud. Timis,
nr. cad. 416019, 406529, 406530, 404562, 404563 si 403001

Initiator: S.C. CETINEI RESIDENCE S.R.L.

Elaborator: B.I.A. ALEXANDRA GABRIELA MOTOGNA

PUBLICUL ESTE INVITAT SA TRANSMITA OBSERVATII SI PROPUNERI
privind intentia de elaborare a planului urbanistic zonal
in perioada: **06.04.2026 - 20.04.2026**

Persoana responsabila cu informarea si consultarea publicului: **inspector de zona din cadrul Serviciului de Urbanism, str. Petofi Sandor, nr. 31, Comuna Dumbravita, jud. Timis, telefon 0256/214272, e-mail contact@primaria-dumbravita.ro**

Observatiile pot fi transmise pe adresa de e-mail **contact@primaria-dumbravita.ro** sau pot fi inregistrate la serviciul relationare direct cu cetatenii din cadrul Primariei Comunei Dumbravita. Observatiile sunt necesare in vedera obtinerii Avizului de Oportunitate.

Raspunsul la observatiile transmise va fi comunicat, in scris (la cerere) si poate fi consultat la sediul Primariei Comunei Dumbravita.

Etapele preconizate pentru consultarea publicului pana la aprobarea planului:

- * Etapa 1 - etapa pregatitoare PUZ si RLU aferent;
- * Etapa 2 - etapa elaborarii propunerilor PUZ si RLU aferent;
- * Etapa 3 - etapa aprobarii PUZ si RLU aferent;
- * Etapa 4 - etapa monitorizarii implementarii PUZ si RLU aferent;